



L1-VESTAVĚNÝ KUCHYŇSKÝ NÁBYTEK VČETNĚ SPOTŘEBIČŮ-MÍSTNOST 104


PŮDORYS 1:25

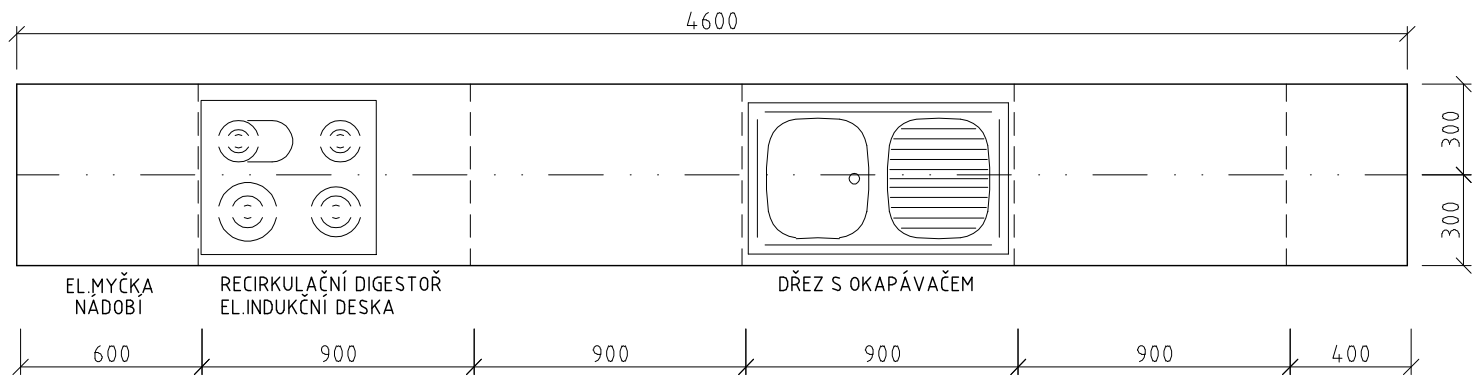


PŮDORYS 1:25

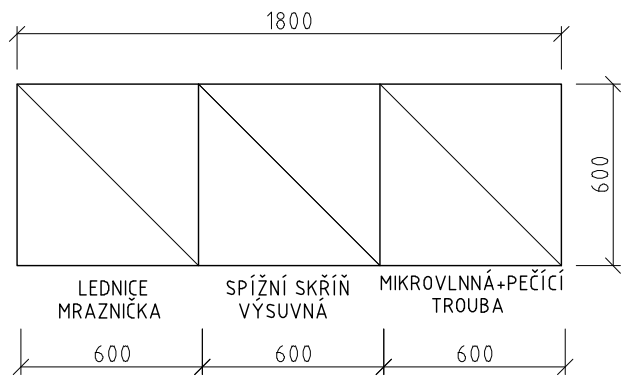

POHLED 1:25

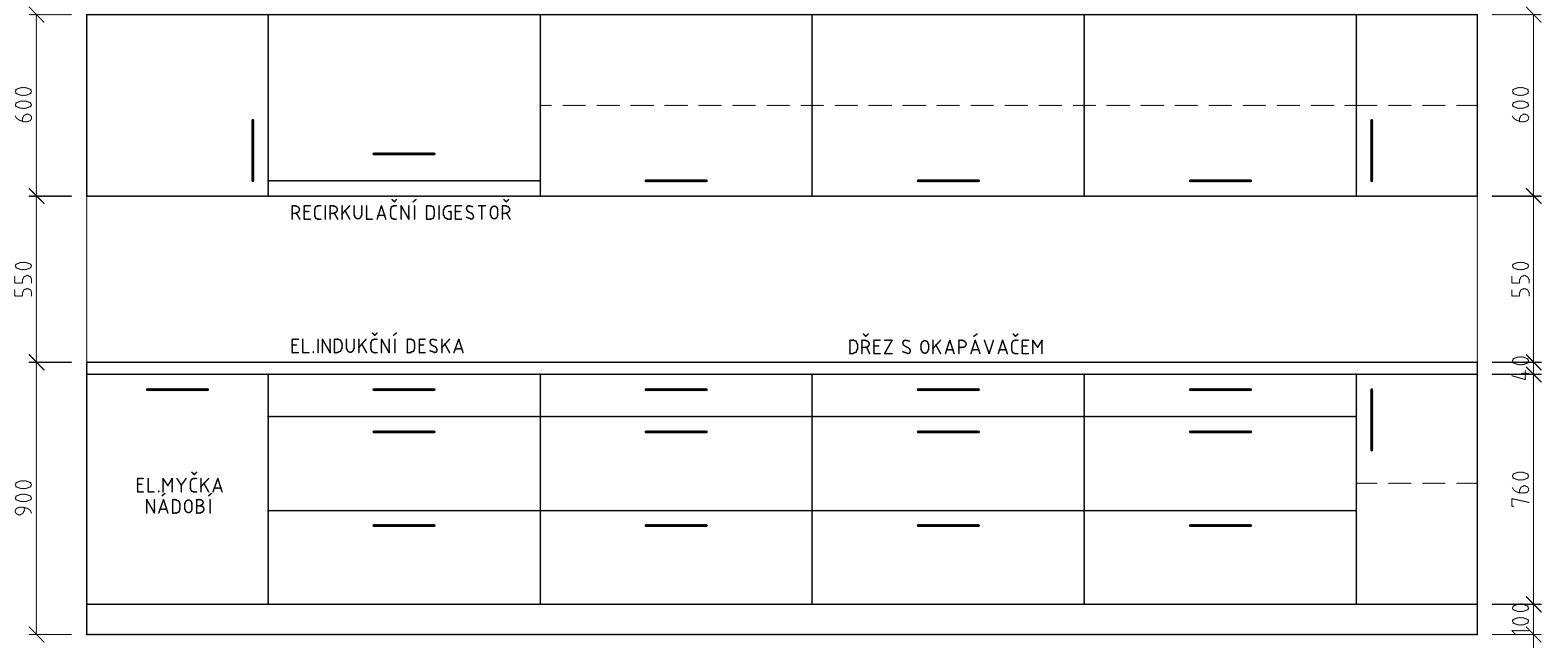

POHLED 1:25

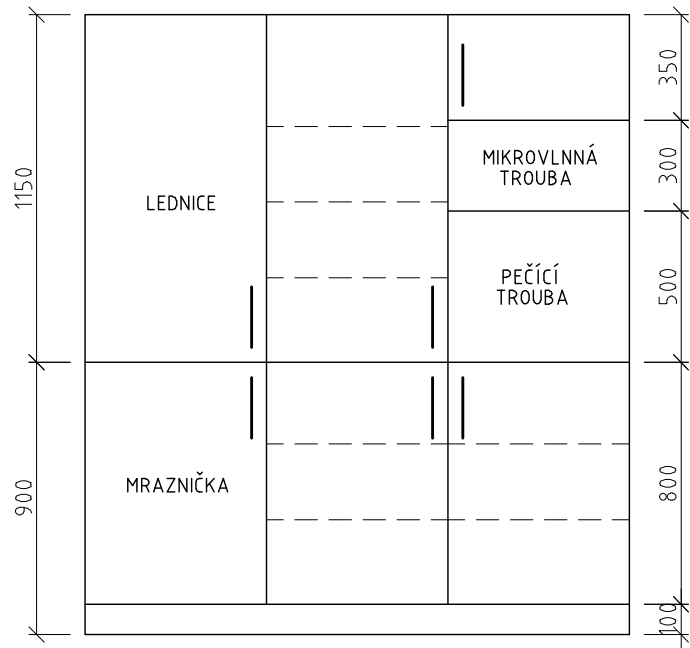

- MATERIÁL: KORPUSY- LAMINO BÍLÉ, DVÍŘKA: LESKLÉ LAMINO BÍLÉ, PRACOVNÍ DESKA: LAMINO S POSTFORMINGOVOU HRANOU.
- BARVU LAMINA NUTNO ODSOUHLASIT ARCHITEKTEM STAVBY PO PŘEDLOŽENÍ VZORKŮ.
- TVAR A BARVA KOVÁNÍ BUDOU URČENY ARCHITEKTEM STAVBY PO PŘEDLOŽENÍ VZORKŮ.

| | | | |
|---------------|--|--|-----------|
| ARCHITEKT: | ING. ARCH. GORAZD BALEJÍK | ATELIER G ARCHITEKTONICKÁ A PROJEKČNÍ KANCELÁŘ 788 03 NOVÝ MALÍN 583 tel: 602667885 e-mail: gorazd @ vas-architekt.cz | |
| PROJEKTOVAL: | ING. ARCH. GORAZD BALEJÍK | | |
| INVESTOR: | OLOMOUCKÝ KRAJ | | |
| MÍSTO STAVBY: | KRENIŠOVSKÁ 224, VIKÝŘOVICE | | |
| STAVBA: | VINCENTINUM ŠTERNBERK p.o. REKONSTRUKCE BUDOVY VE VIKÝŘOVICÍCH | STUPEŇ: DOPS | |
| VÝKRES: | INTERIÉROVÉ VYBAVENÍ KUCHYNĚ L1 | DATUM: | 05. 2019 |
| | | Č.ZAKÁZKY: | 03 / 2016 |
| | | MĚŘÍTKO: | 1 : 25 |
| | | Č.VÝKRESU: | 22a |