



L2 -VESTAVĚNÝ KUCHYŇSKÝ NÁBYTEK VČETNĚ SPOTŘEBIČŮ-MÍSTNOST 204


PŮDORYS 1:25

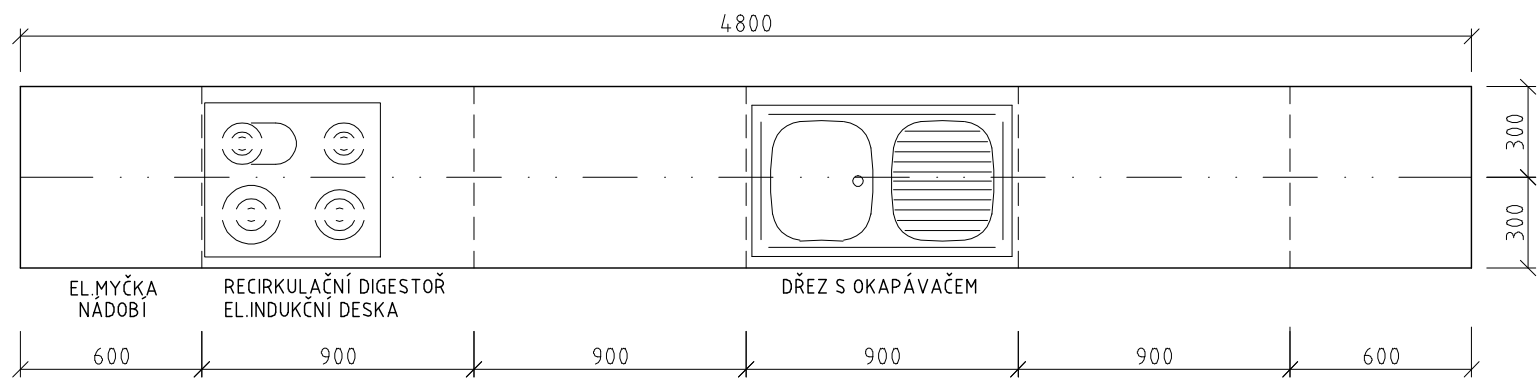


PŮDORYS 1:25

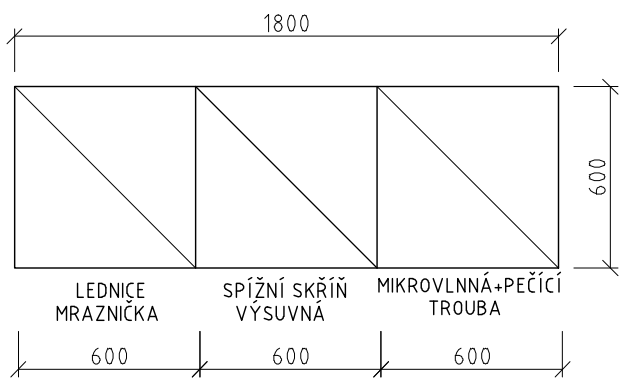

POHLED 1:25

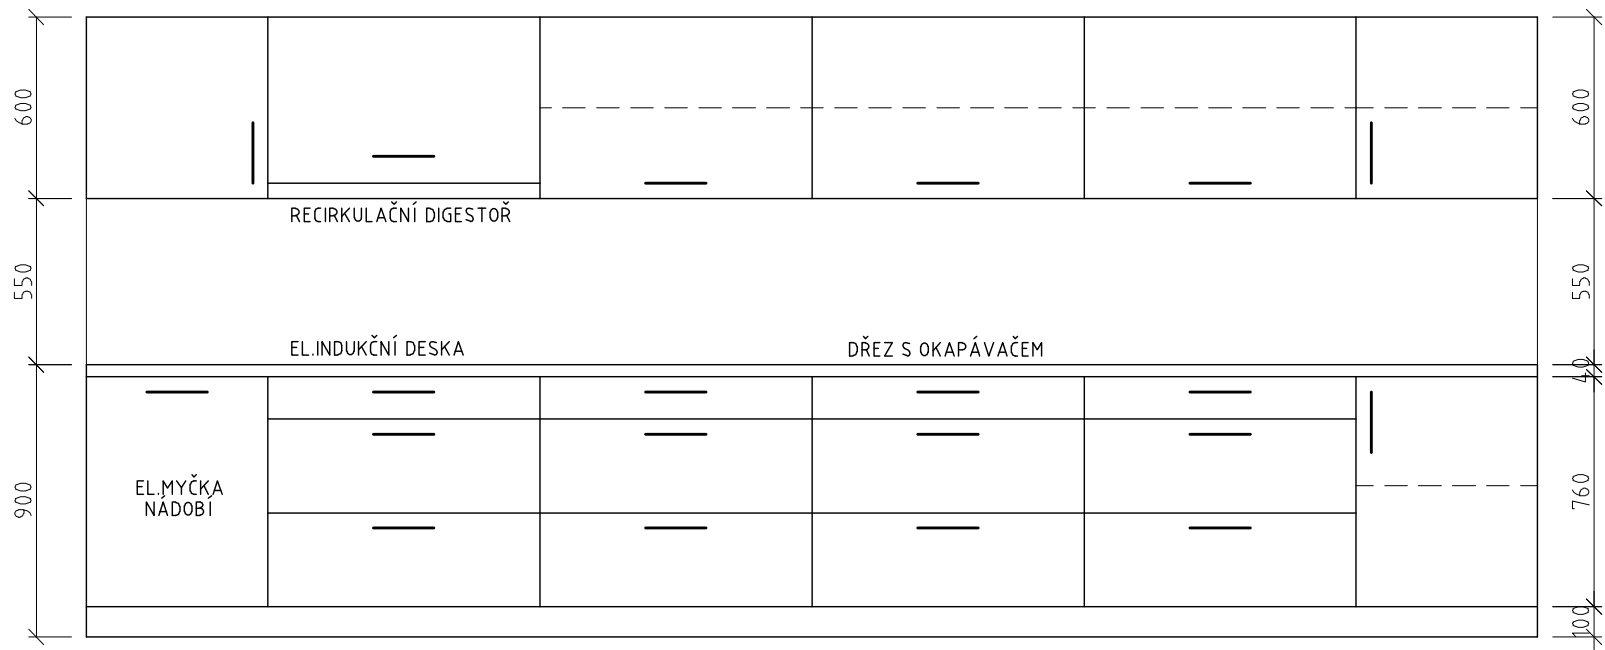

POHLED 1:25

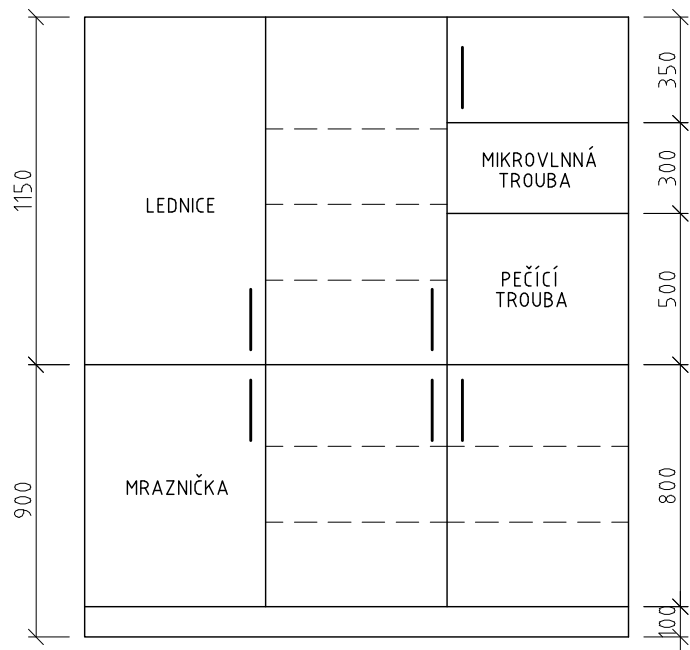

-MATERIÁL: KORPUSY- LAMINO BÍLÉ, DVÍŘKA: LESKLÉ LAMINO BÍLÉ, PRACOVNÍ DESKA: LAMINO S POSTFORMINGOVOU HRANOU.  
-BARVU LAMINA NUTNO ODSOUHLASIT ARCHITEKTEM STAVBY PO PŘEDLOŽENÍ VZORKŮ.  
-TVAR A BARVA KOVÁNÍ BUDOU URČENY ARCHITEKTEM STAVBY PO PŘEDLOŽENÍ VZORKŮ.

ARCHITEKT: ING. ARCH. GORAZD BALEJÍK		<div>ATELIER G</div> <div>ARCHITEKTONICKÁ A PROJEKČNÍ KANCELÁŘ</div> <div>788 03 NOVÝ MALÍN 583</div> <div>tel: 602667885</div> <div>e-mail: gorazd@vas-architekt.cz</div>		
PROJEKTOVAL: ING. ARCH. GORAZD BALEJÍK				
INVESTOR: OLOMOUCKÝ KRAJ				
MÍSTO STAVBY: KRENIŠOVSKÁ 224, VIKÝŘOVICE				
STAVBA:	VINCENTINUM ŠTERNBERK p.o.		STUPEŇ: DOPS	
	REKONSTRUKCE BUDOVY VE VIKÝŘOVICÍCH		DATUM: 05. 2019	
			Č.ZAKÁZKY: 03 / 2016	
VÝKRES:	INTERIÉROVÉ VYBAVENÍ KUCHYNĚ		MĚŘÍTKO: 1:25	Č.VÝKRESU: 22b