




Z1- OCELOVÁ KONSTRUKCE VSTUPNÍ BRANKY
PŮDORYS 1:25

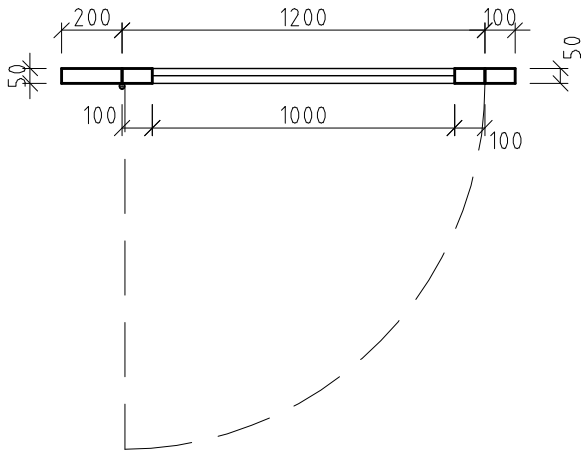

POHLED 1:25

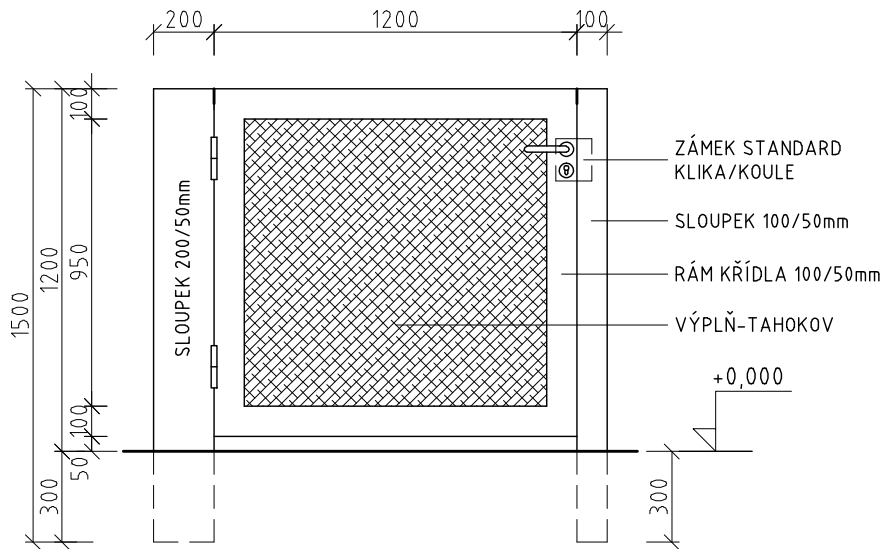

Z2- POSUVNÁ VRATA KŮLNY
POHLED NA ČELNÍ STĚNU KŮLNY 1:25

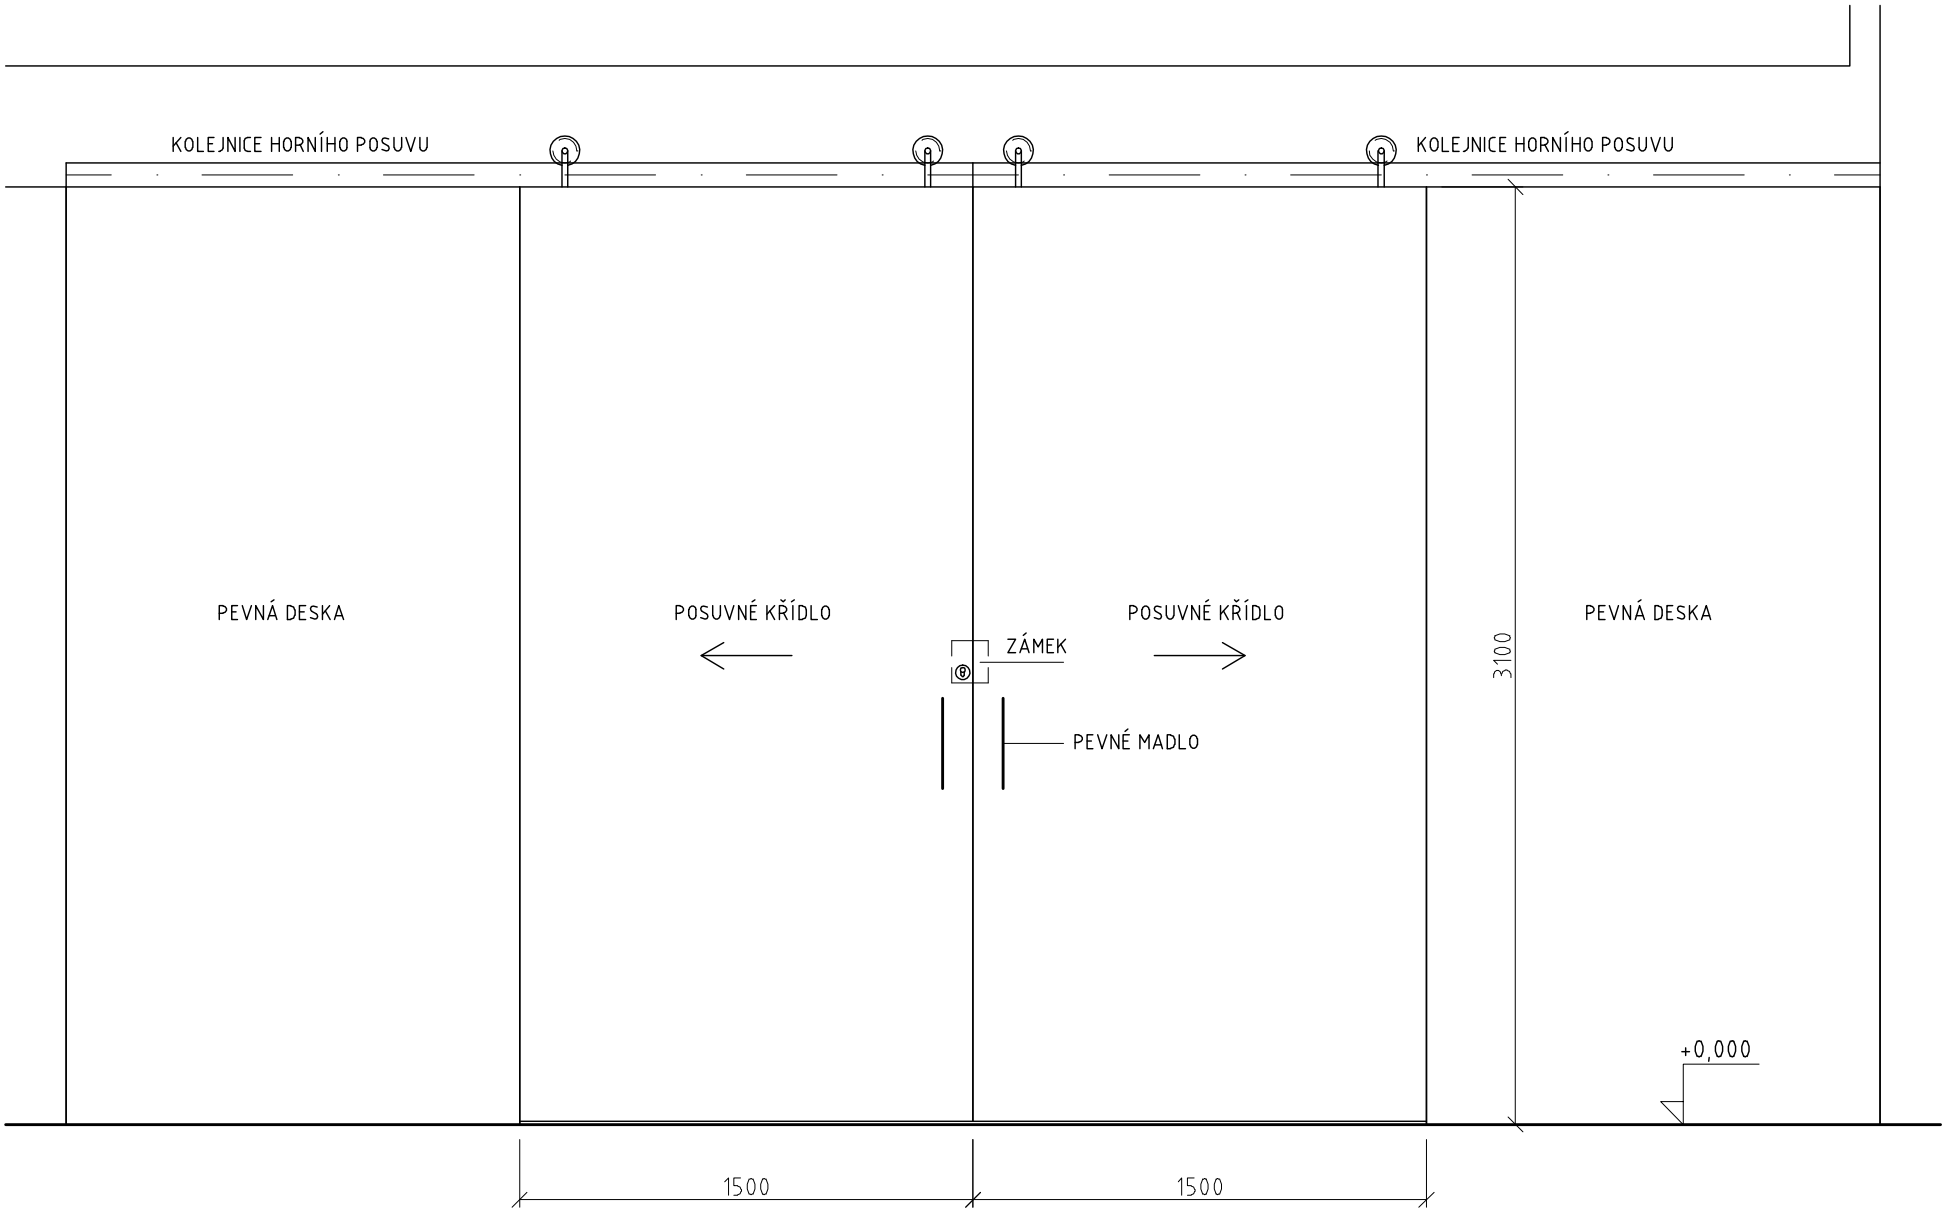

- KONSTRUKCE BRANKY JE Z OCELOVÝCH TENKOSTĚNNÝCH PROFILŮ.
- POVRCHOVÁ ÚPRAVA ŽÁROVÝM ZINKOVÁNÍM.
- SLOUPKY BUDOU ZAPUŠTĚNÝ DO TERÉNU A KOTVENY DO STĚN OBJEKTU.
- TVAR A BARVA KOVÁNÍ BUDOU URČENY ARCHITEKTEM STAVBY PO PŘEDLOŽENÍ VZORKŮ.
- VRATA KŮLNY BUDOU Z CEMENTOVLÁKNITÝCH DESEK TL.22mm

ARCHITEKT: ING. ARCH. GORAZD BALEJÍK	ATELIER G	
PROJEKTOVAL: ING. ARCH. GORAZD BALEJÍK	ARCHITEKTONICKÁ A PROJEKČNÍ KANCELÁŘ	
INVESTOR: OLOMOUCKÝ KRAJ	788 03 NOVÝ MALÍN 583	
MÍSTO STAVBY: KRENIŠOVSKÁ 224, VIKÝŘOVICE	tel: 602667885	
STAVBA: VINCENTINUM ŠTERNBERK p.o.	e-mail: gorazd@vas-architekt.cz	
REKONSTRUKCE BUDOVY VE VIKÝŘOVICÍCH	STUPĚŇ: DOPS	
VÝKRES: ZÁMEČNÍCKÉ VÝROBKY	DATUM: 05. 2019	Č. ZAKÁZKY: 03 / 2016
	MĚŘÍTKO: 1 : 25	Č. VÝKRESU: 21