



L3 - VESTAVĚNÝ KUCHYŇSKÝ NÁBYTEK VČETNĚ SPOTŘEBIČŮ - MÍSTNOST 304

PŮDORYS 1:25

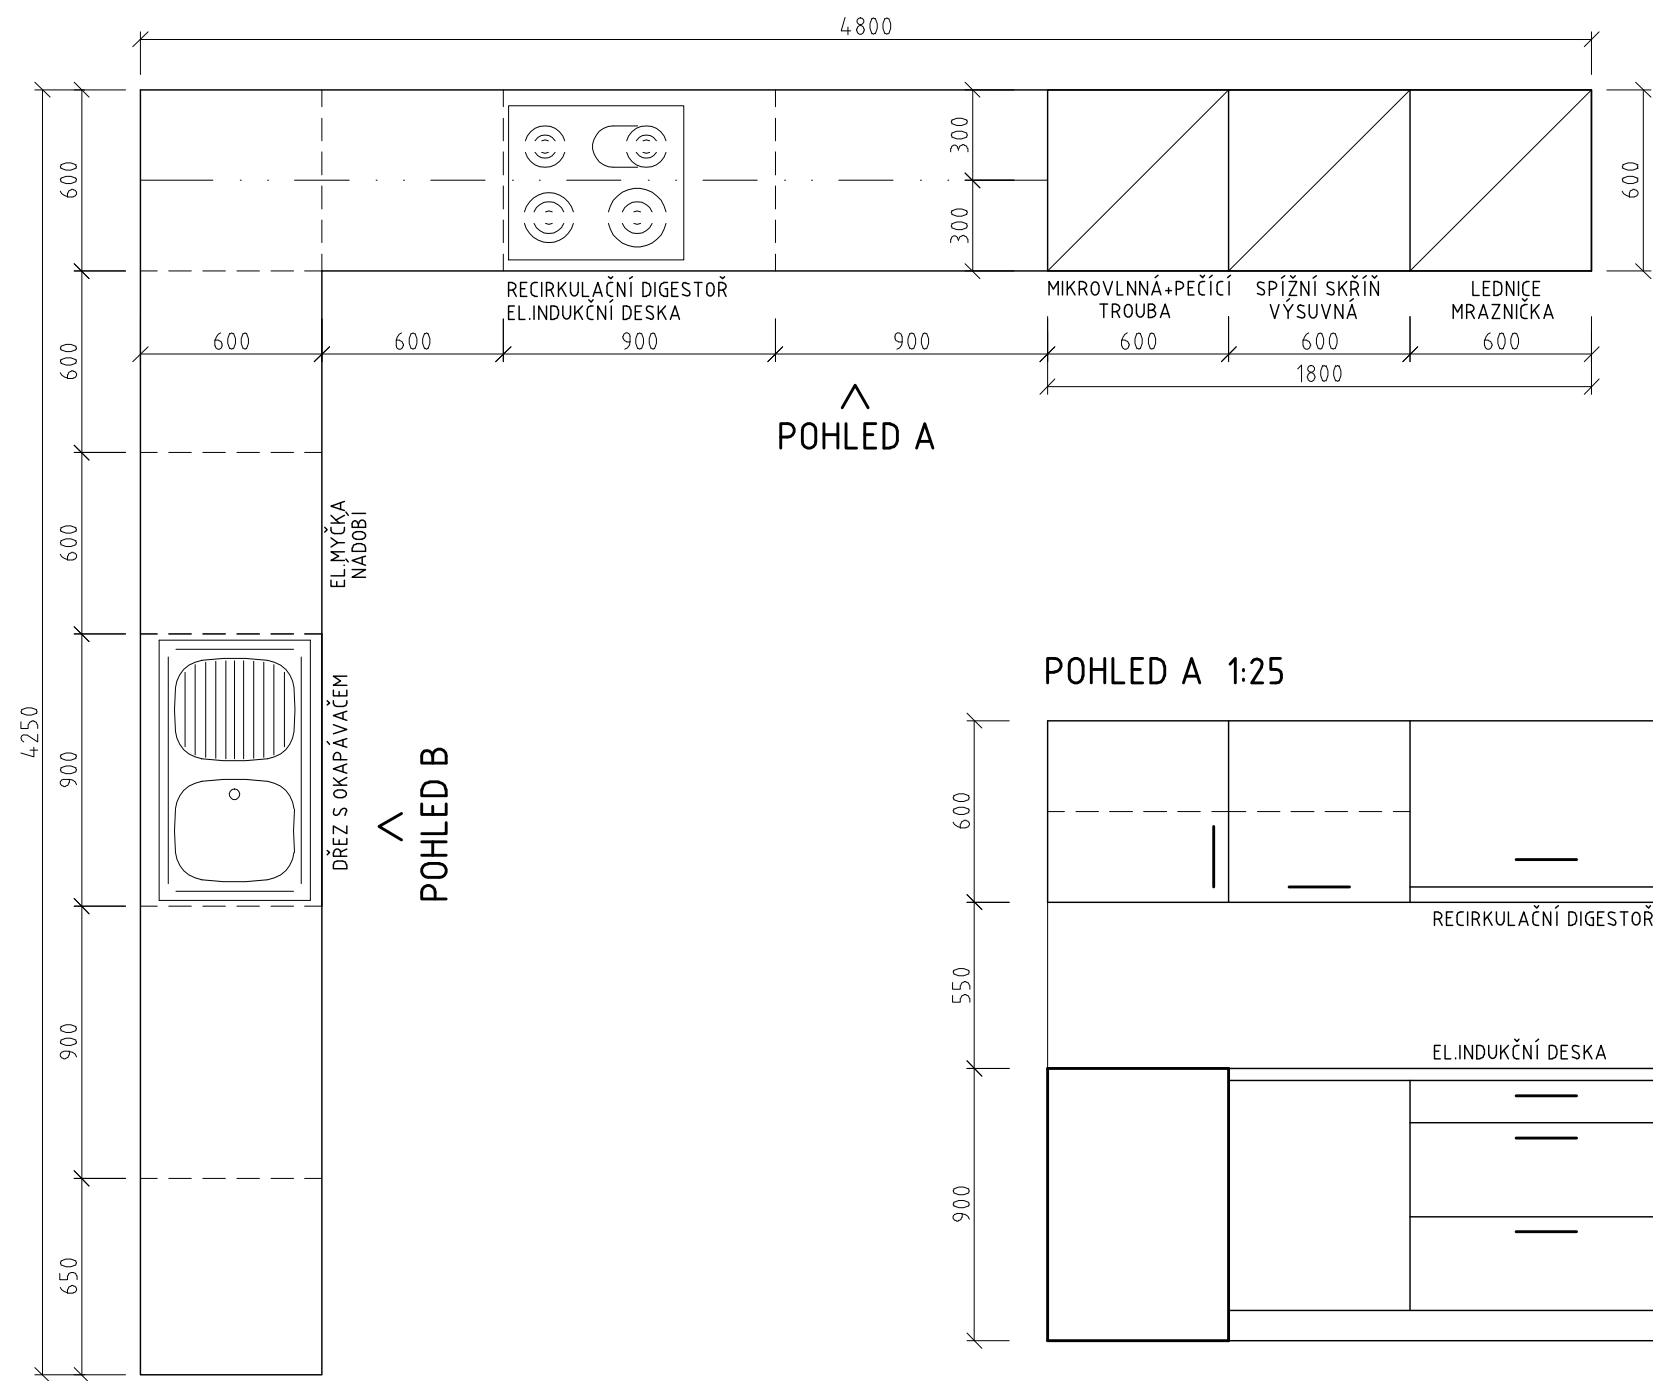


POHLED A

POHLED A 1:25

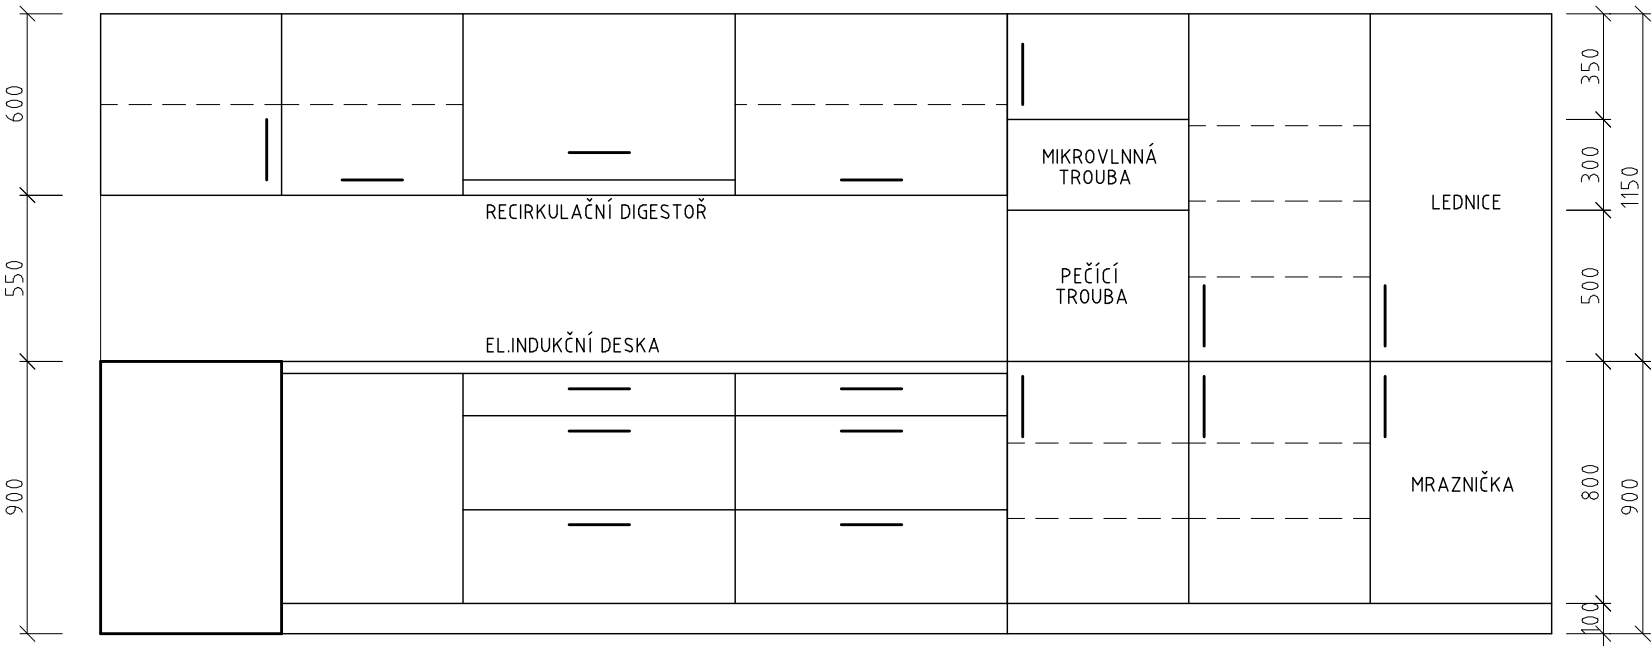

POHLED B 1:25

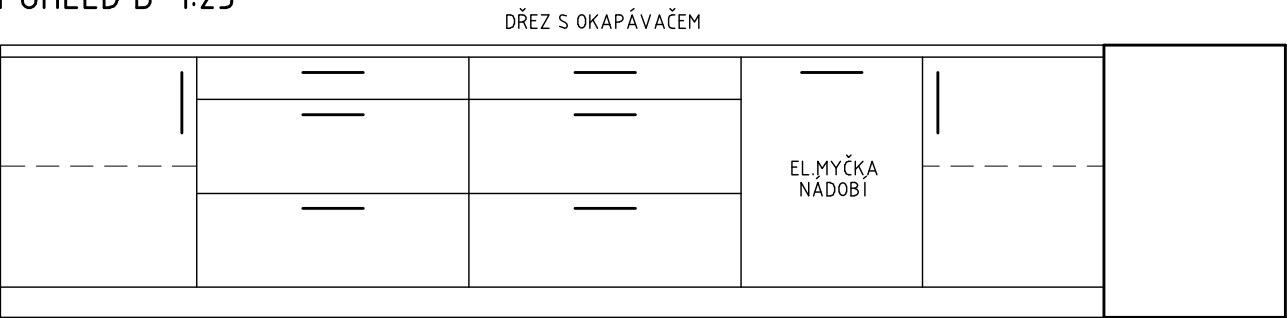

ARCHITEKT:	ING. ARCH. GORAZD BALEJÍK	ATELIER G	
PROJEKTOVAL:	ING. ARCH. GORAZD BALEJÍK	ARCHITEKTONICKÁ A PROJEKČNÍ KANCELÁŘ	
INVESTOR:	OLOMOUCKÝ KRAJ	788 03 NOVÝ MALÍN 583	
MÍSTO STAVBY:	KRENIŠOVSKÁ 224, VIKÝŘOVICE	tel: 602667885	
STAVBA:	VINCENTINUM ŠTERNBERK p.o.	STUPĚŇ: DOPS	
	REKONSTRUKCE BUDOVY VE VIKÝŘOVICÍCH	DATUM: 05. 2019	
		Č.ZAKÁZKY: 03 / 2016	
VÝKRES:	INTERIÉROVÉ VYBAVENÍ KUCHYNĚ	MĚŘÍTKO: 1:25	Č.VÝKRESU: 22c