



PŘÍČNÝ ŘEZ


PODÉLNÝ ŘEZ

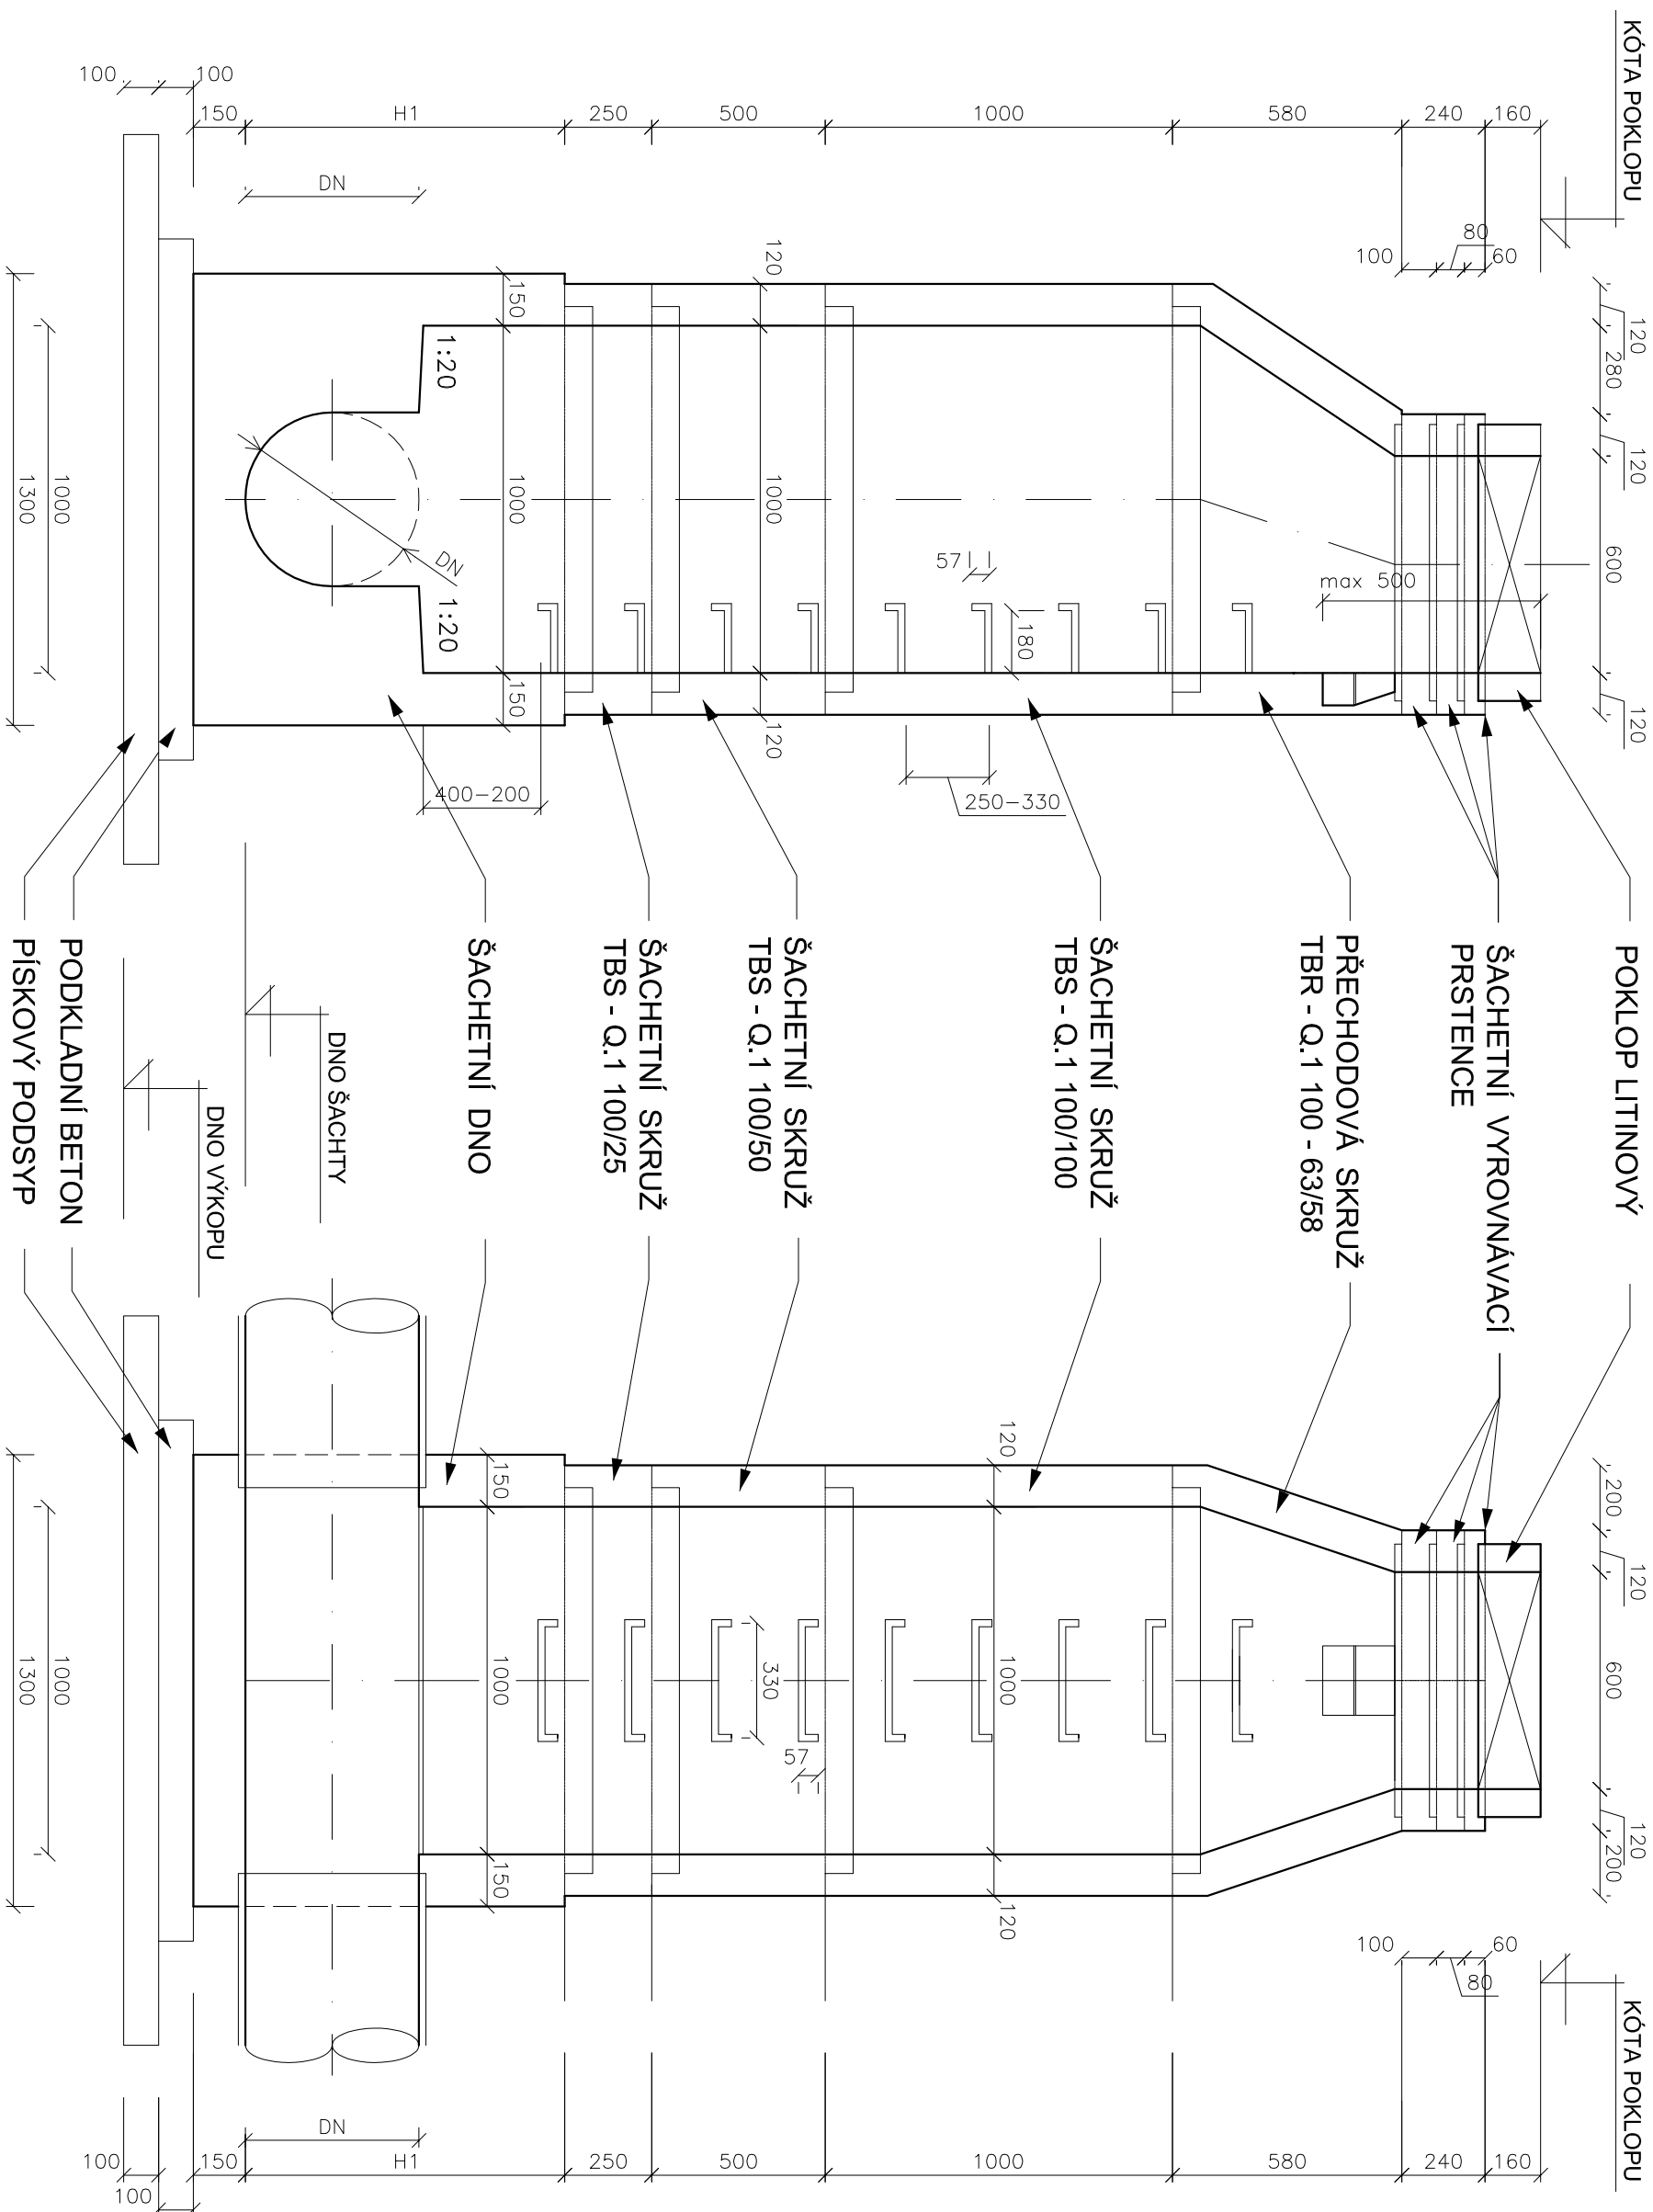

PŮDORYSNÝ ŘEZ

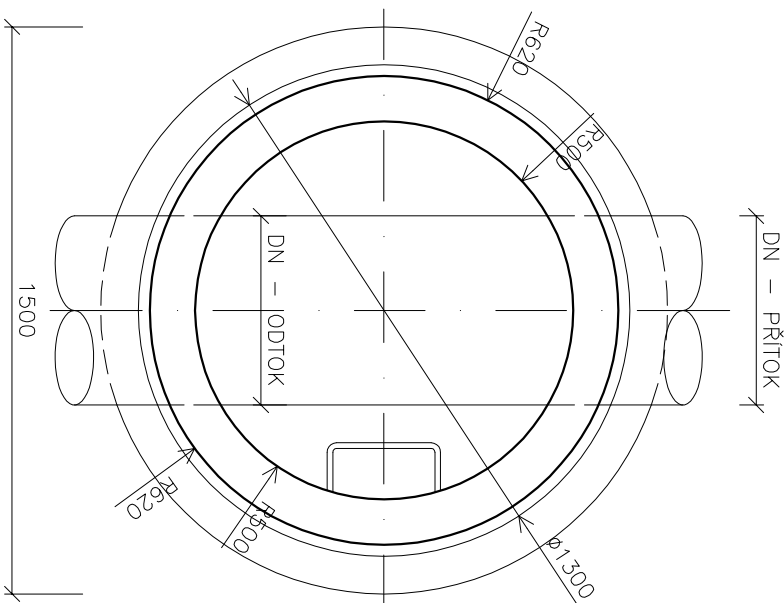

ŠACHTOVÉ DNO

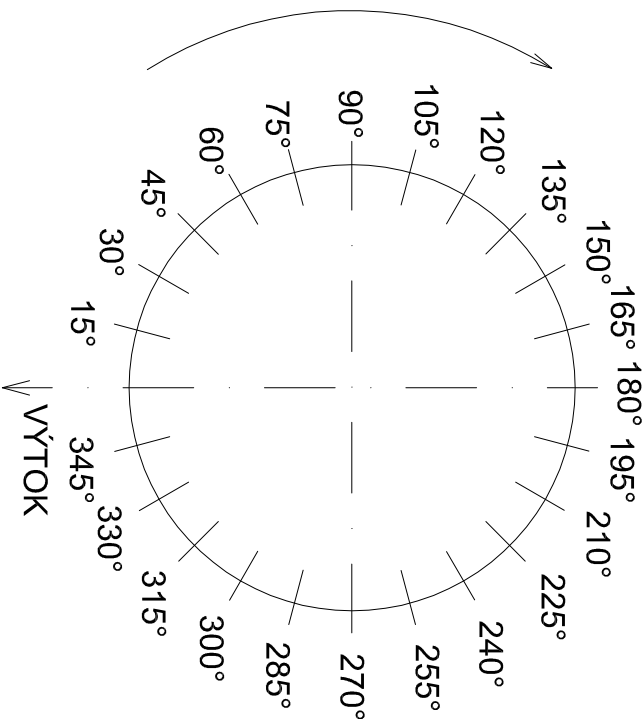[illegible]

ŠACHTOVÁ DNA

Číslo DNA	ZNAČKA	¹ H ⁺ VÝŠKA	¹ N ⁺ POTRUBÍ	VÁHA V KG
1	TBZ - Q.1 100/53 KOM V15	675	150	1 160
2	TBZ - Q.1 100/56 KOM V20	725	200	1 270
3	TBZ - Q.1 100/63 KOM V25	775	250	1 370
4	TBZ - Q.1 100/66 KOM V30	825	300	1 450
5	TBZ - Q.1 100/76 KOM V40	925	400	1 580
6	TBZ - Q.1 100/88 KOM V50	1 025	500	2 530
7	TBZ - Q.1 100/96 KOM V60	1 125	600	2 590

VYROVNÁVACÍ PRSTENCE

ČÍSLO PRST.	ZNAČKA	"H" VVSKA	VÁHA V KG
1	TBW - Q.1 63/4	40	26
2	TBW - Q.1 63/6	60	39
3	TBW - Q.1 63/8	80	51
4	TBW - Q.1 63/10	100	64
5	TBW - Q.1 63/12	120	80

Revize:	Popis revize:				
Investor: Obec Merklín, Zámek 1, 334 52 Merklín		Datum:		11/2018	
Stavba: PRODLOUŽENÍ VODOVODU A KANALIZACE		Stupeň: DSP			
Obsah: KANALIZAČNÍ ŠACHTY		Měřítko: 1:20			
		Příloha: D.1.5			