


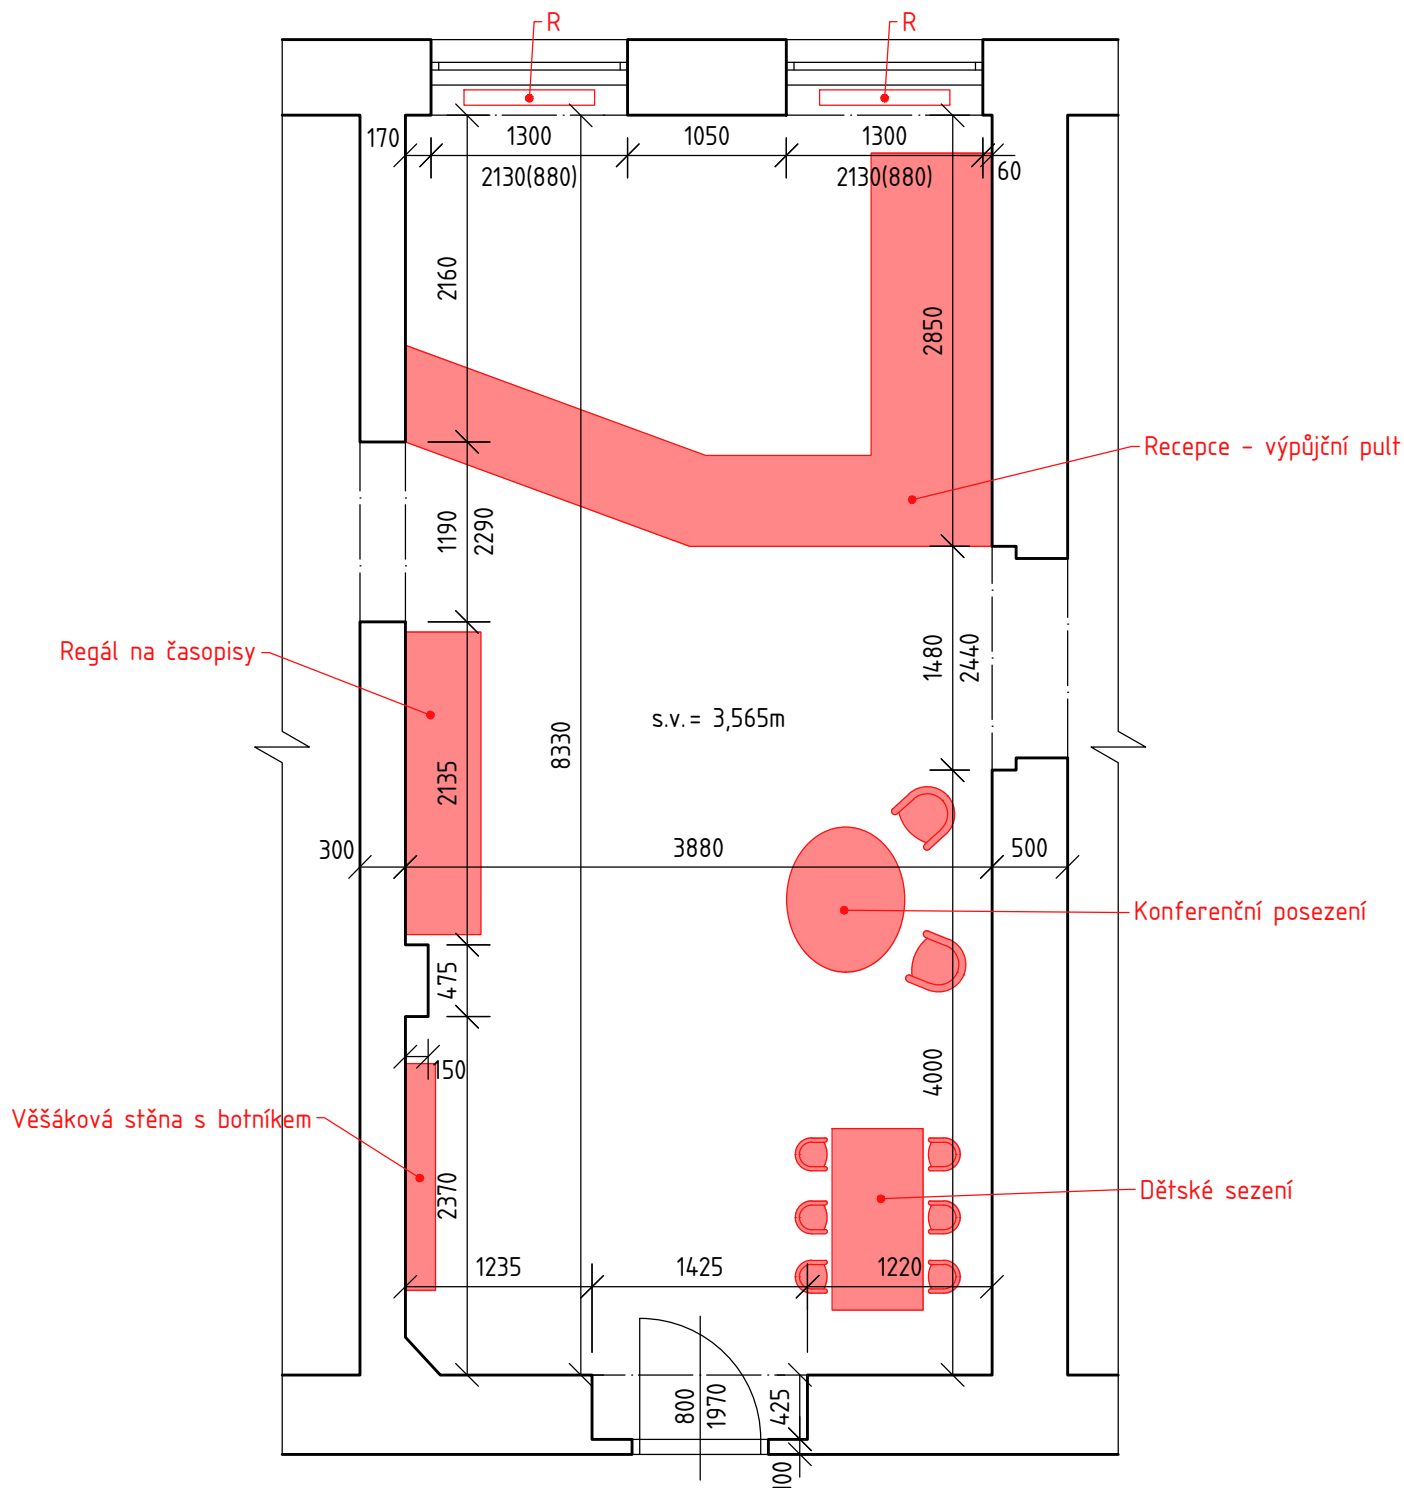

PLOCHA [m ²]	ÚPRAVA PODLAH	ÚPRAVA STĚN	ÚPRAVA STROPU
35,12	PVC	štuková omítka; malba	štuková omítka; malba

R - Otopné těleso panelové třídeskové 3 přídavné přestupní plochy výška/délka 600/1000 mm, výkon 2406 W

Projektant	Vypracoval	Kontroloval	Vladimír Vidai	
Vladimír Vidai	Ing. Vojtěch Vidai	Vladimír Vidai	Březiny 185, Děčín XXVII	
			Telefon: +420 607 947 223	
Investor	Město Benešov nad Ploučnicí		E-mail: vlada.vidai@volny.cz	
Místo stavby	MÚ Benešov nad Ploučnicí		Datum	04/2020
Rekonstrukce městské knihovny v Benešově nad Ploučnicí			Formát/Měřítko	A4/1:50
			Stupeň PD	
			ČVÝKRESU:	ČKOPIE:
Půdorys				