



# NÁKRES ELEKTRO

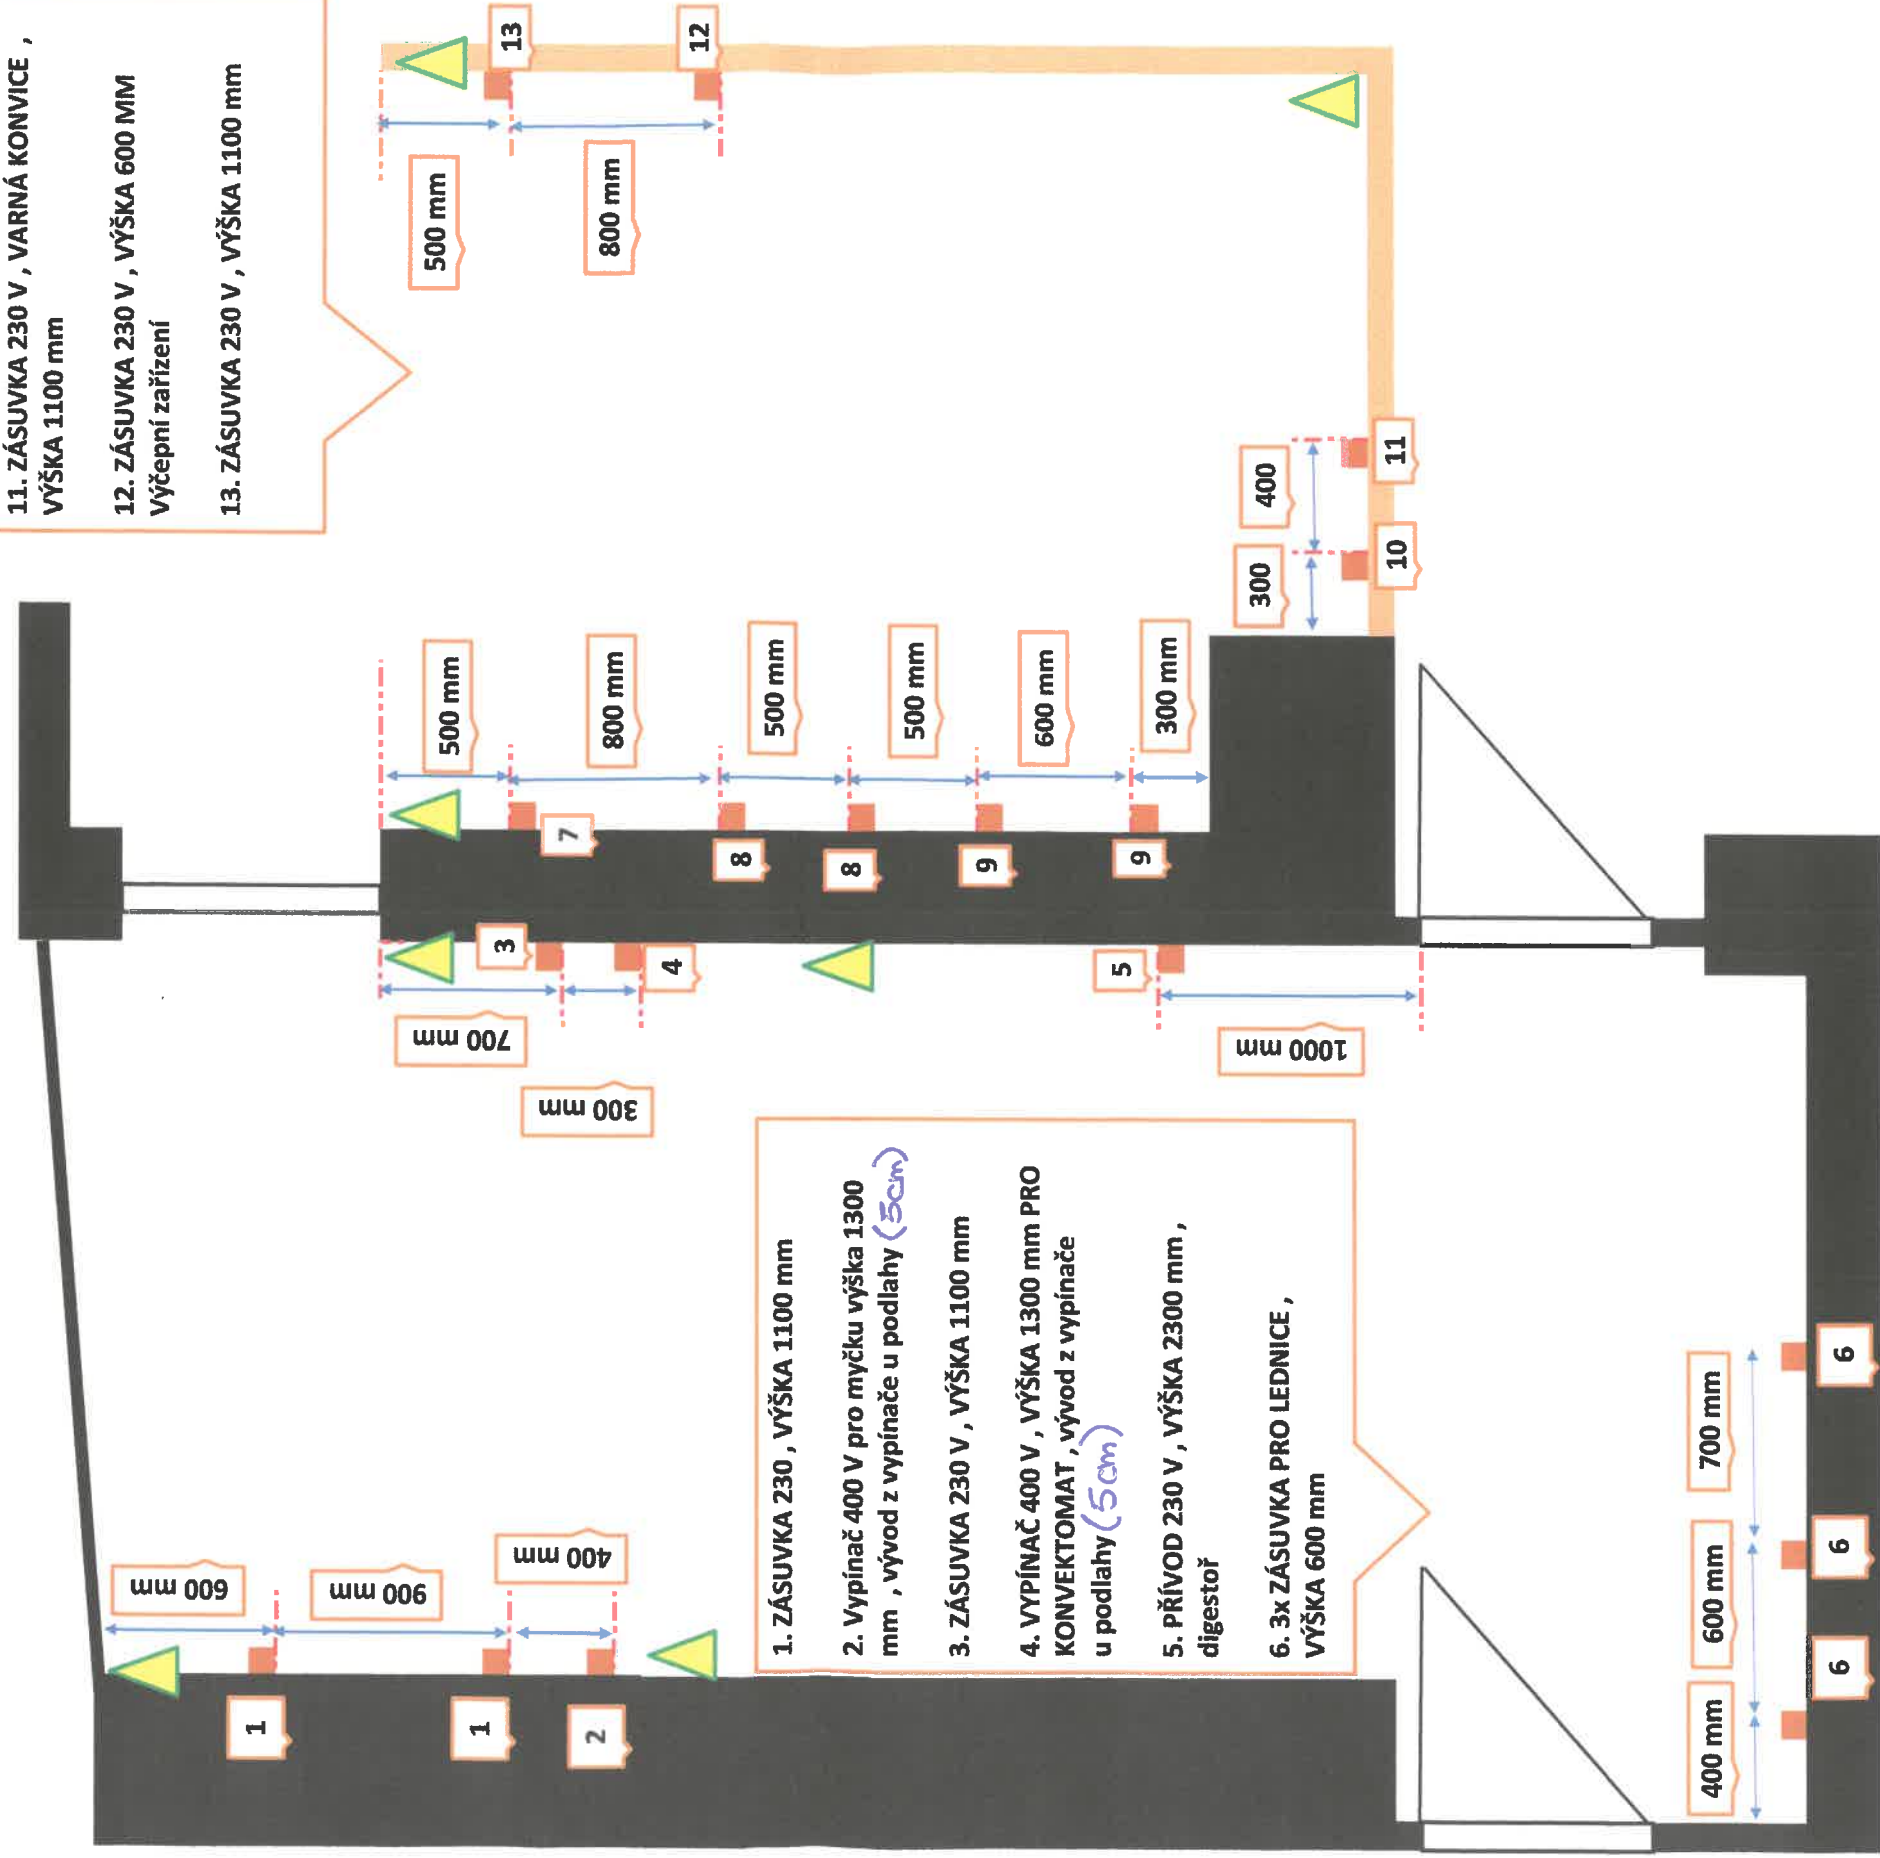

# NÁKRES VODA + PLYN

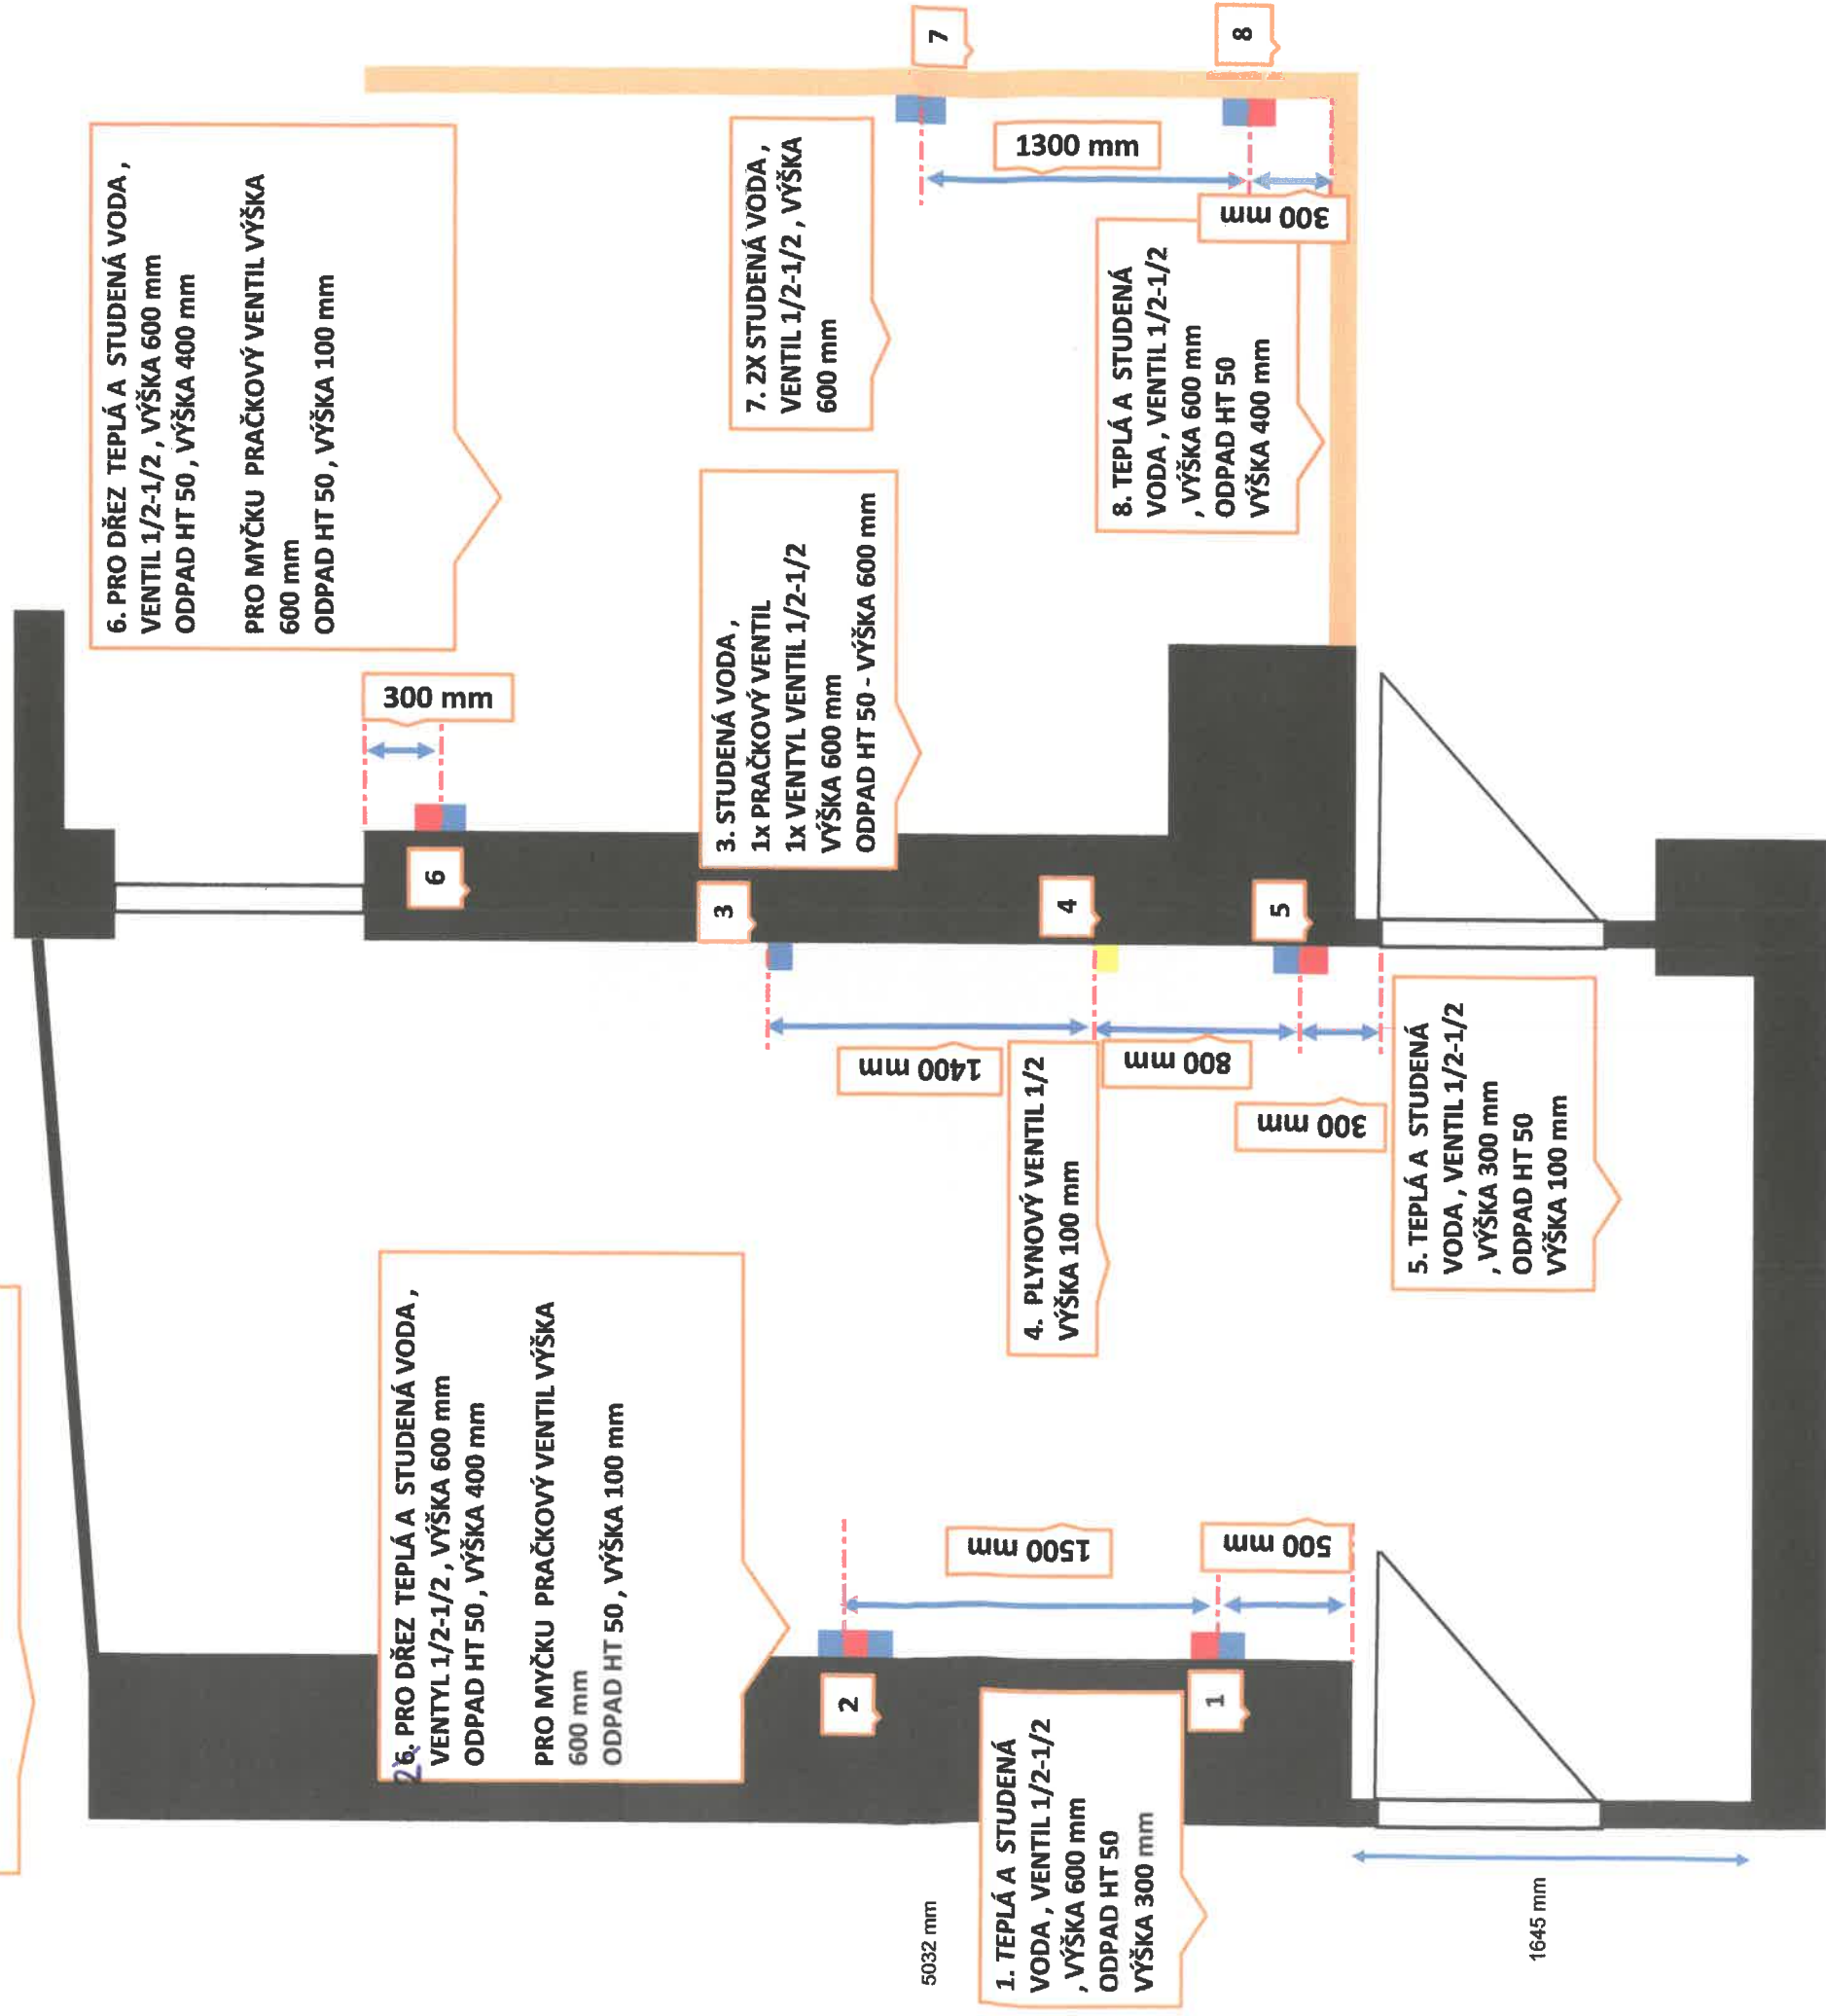

3032 mm

PRŮRAZ VZT  
PRŮMĚR 315 MM

