
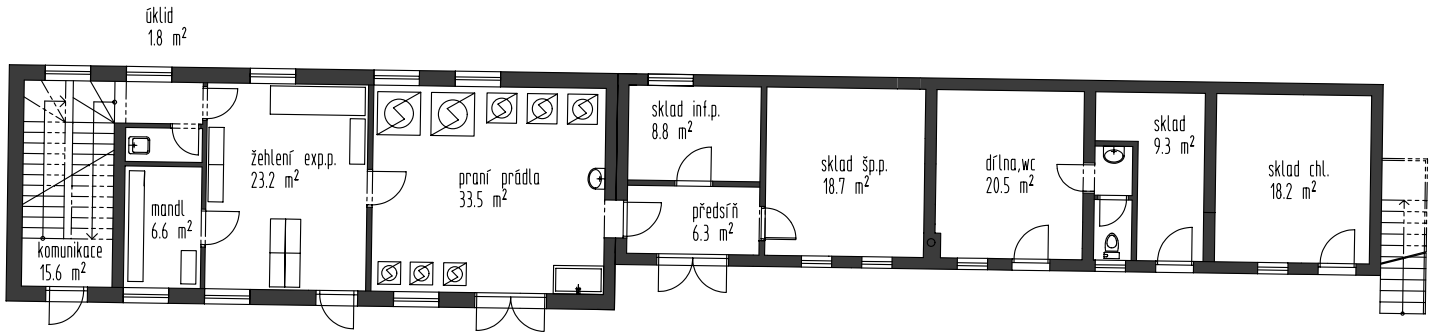


PŮDORYS 1.NP – PŘÍZEMÍ

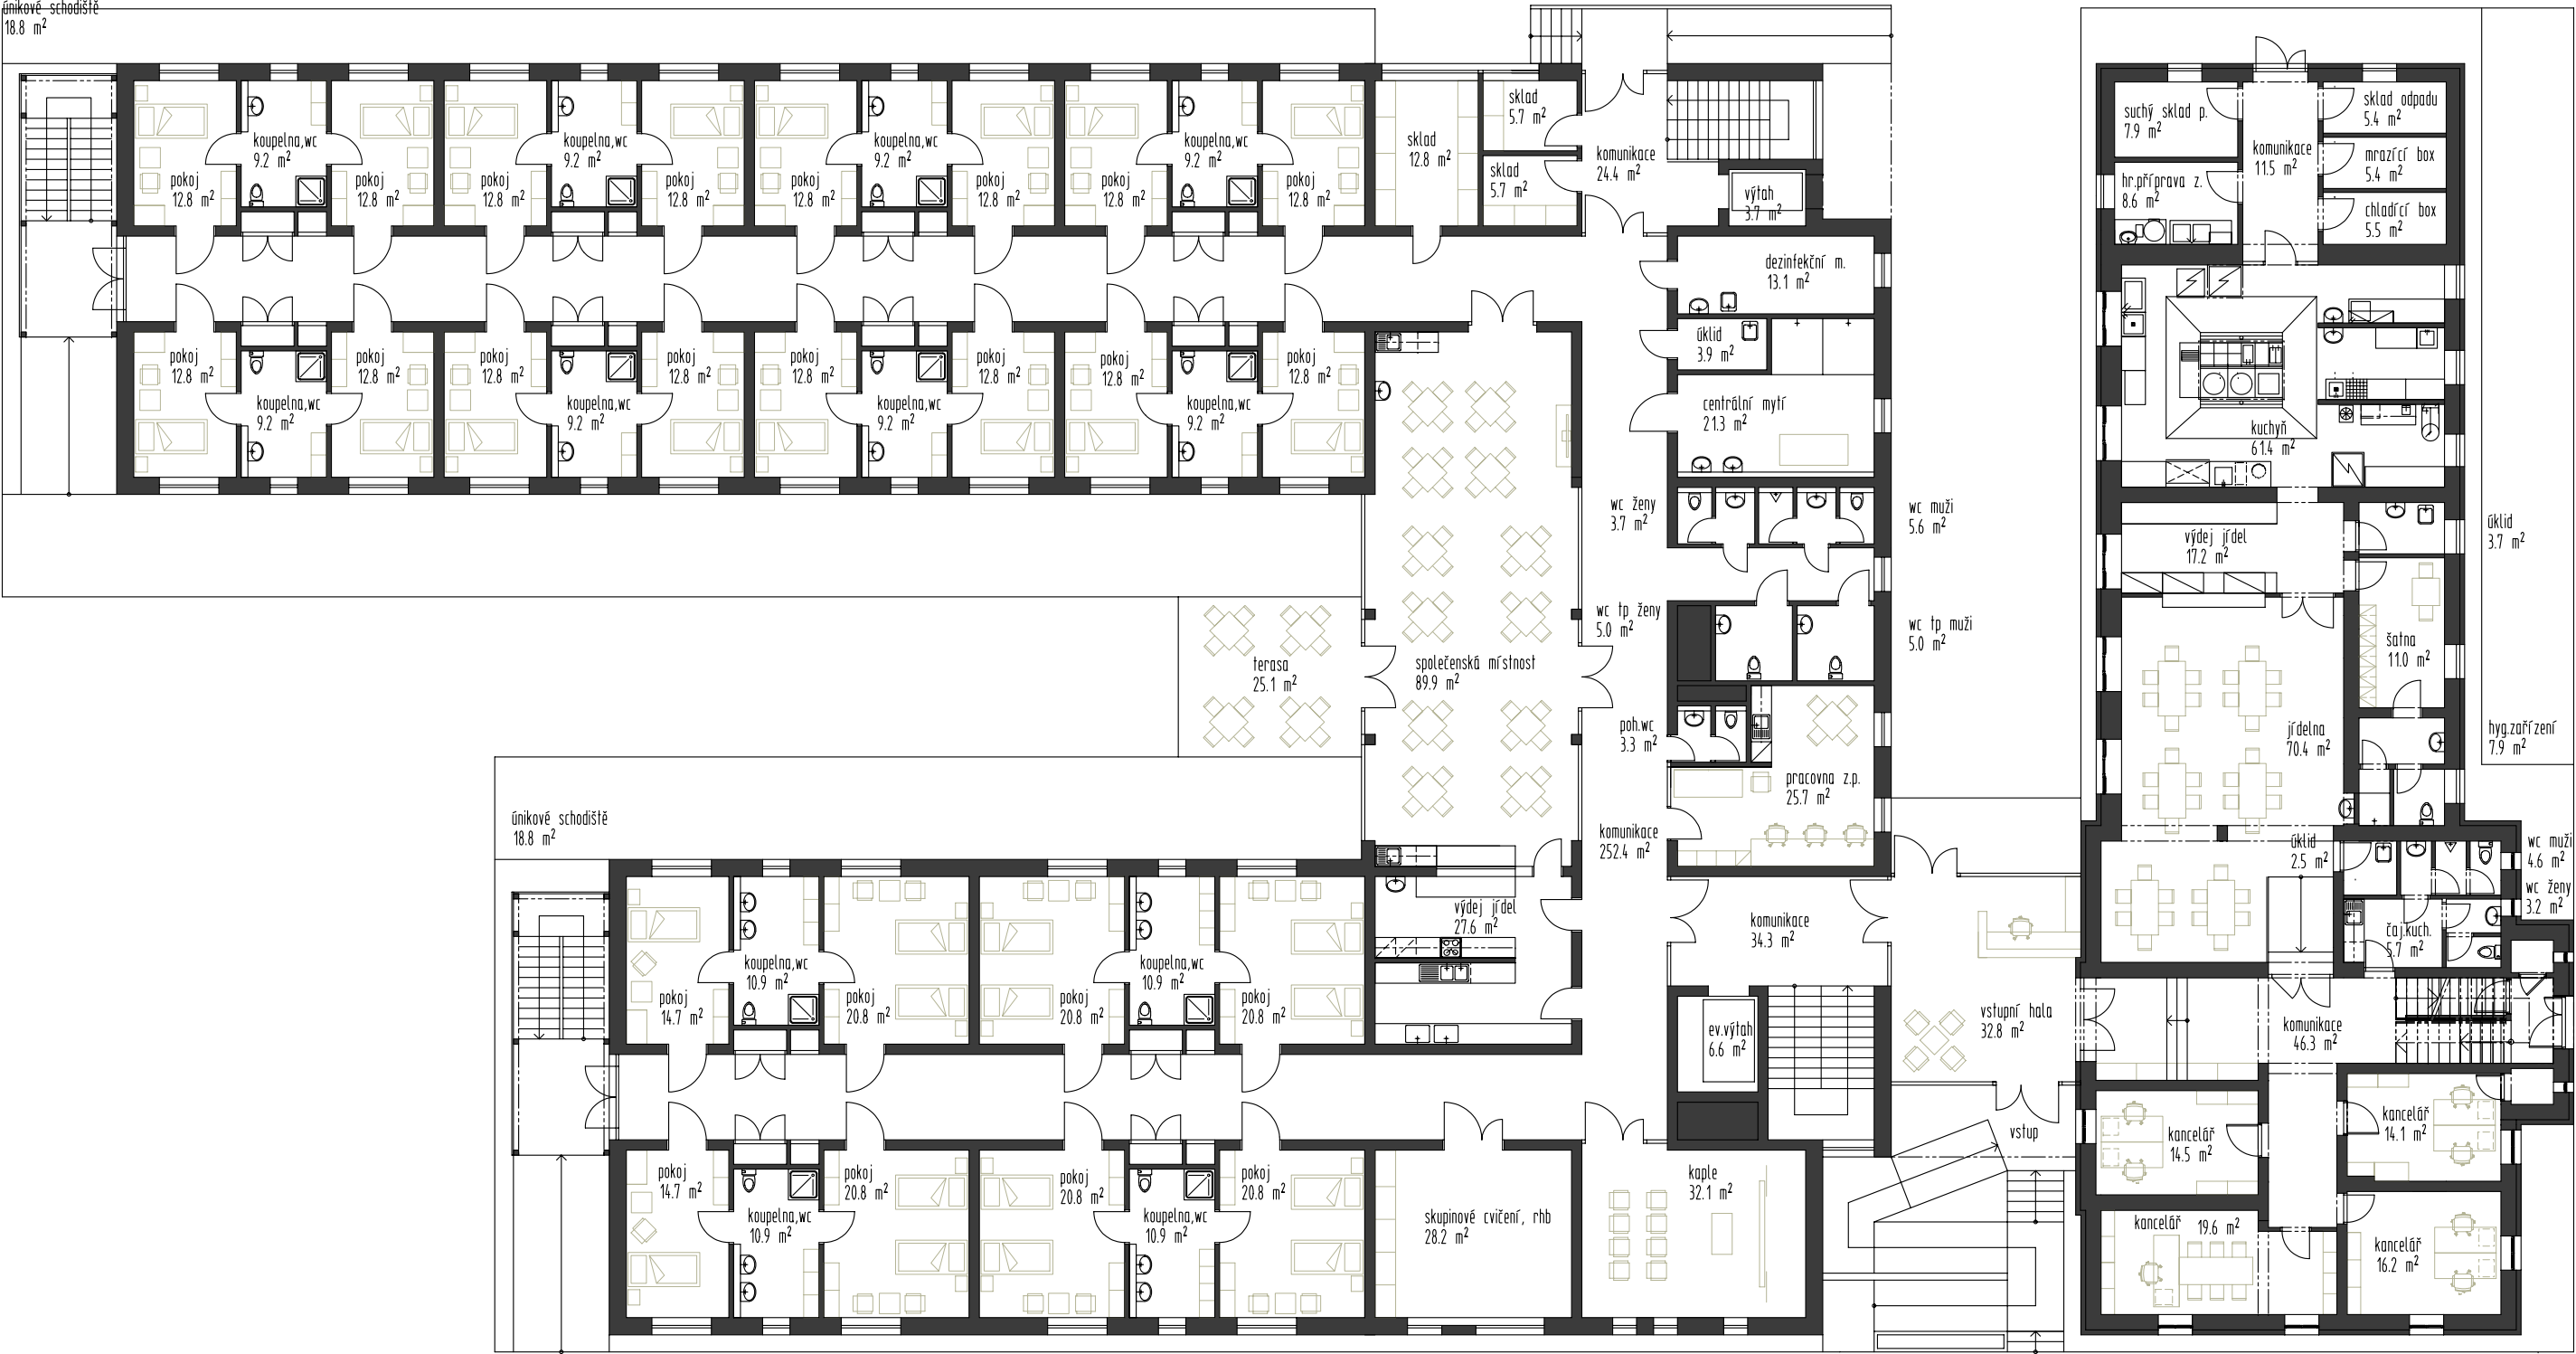

Domov pro seniory Javorník

zakázkové číslo  
datum

grafická část - výkresy  
měřítko

autor  
Ing.arch. Jan Polách  
Ing. Robert Bravenec

investor  
Olomoucký kraj  
novostavba Kobylá n.V.  
architektonická studie

18 / 2019  
červen 2019

půdorys 1.np  
1:200



03