

autor Ing.arch. Jan Polách
Ing. Robert Bravenec

investor Olomoucký kraj

Domov pro seniory Javorník novostavba Kobylá n.V.
architektonická studie

zakázkové číslo 18 / 2019
datum červen 2019


grafická část - výkresy fasády a řezy hospod. budovy
měřítko 1:200

12


FASÁDA JIHOVÝCHODNÍ HOSPODÁŘSKÉ BUDOVY



PŘÍČNÝ ŘEZ HOSPODÁŘSKOU BUDOVOU (KOTELNOU)

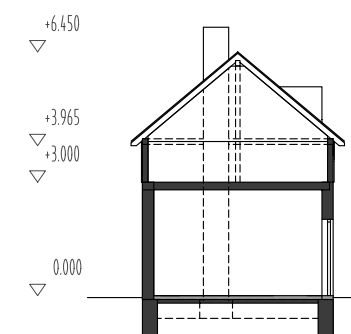

FASÁDA SEVEROZÁPADNÍ HOSPODÁŘSKÉ BUDOVY

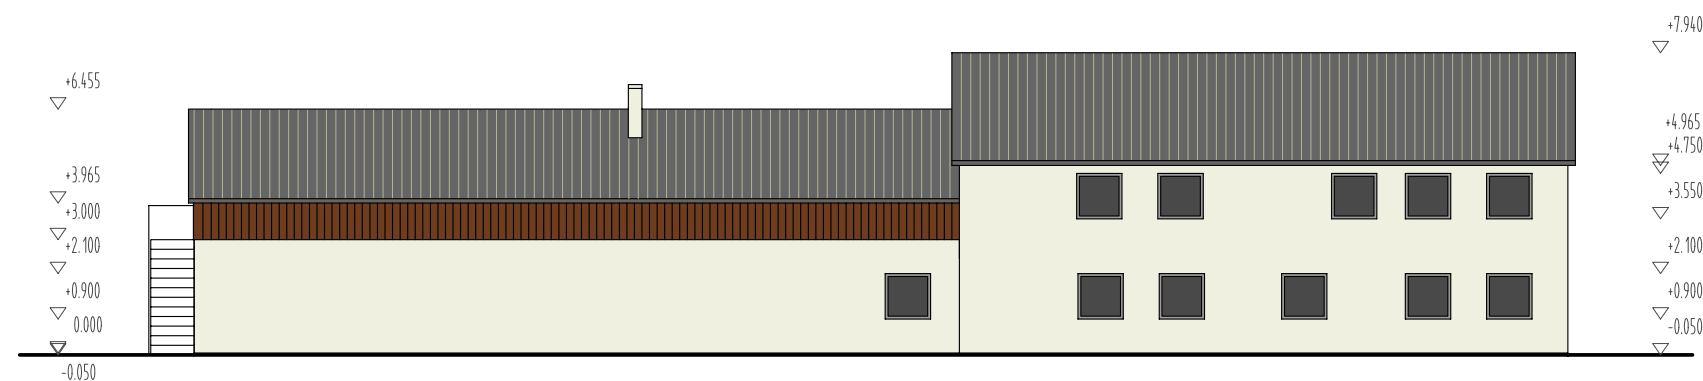

PŘÍČNÝ ŘEZ HOSPODÁŘSKOU BUDOVOU (PRÁDELNOU)

