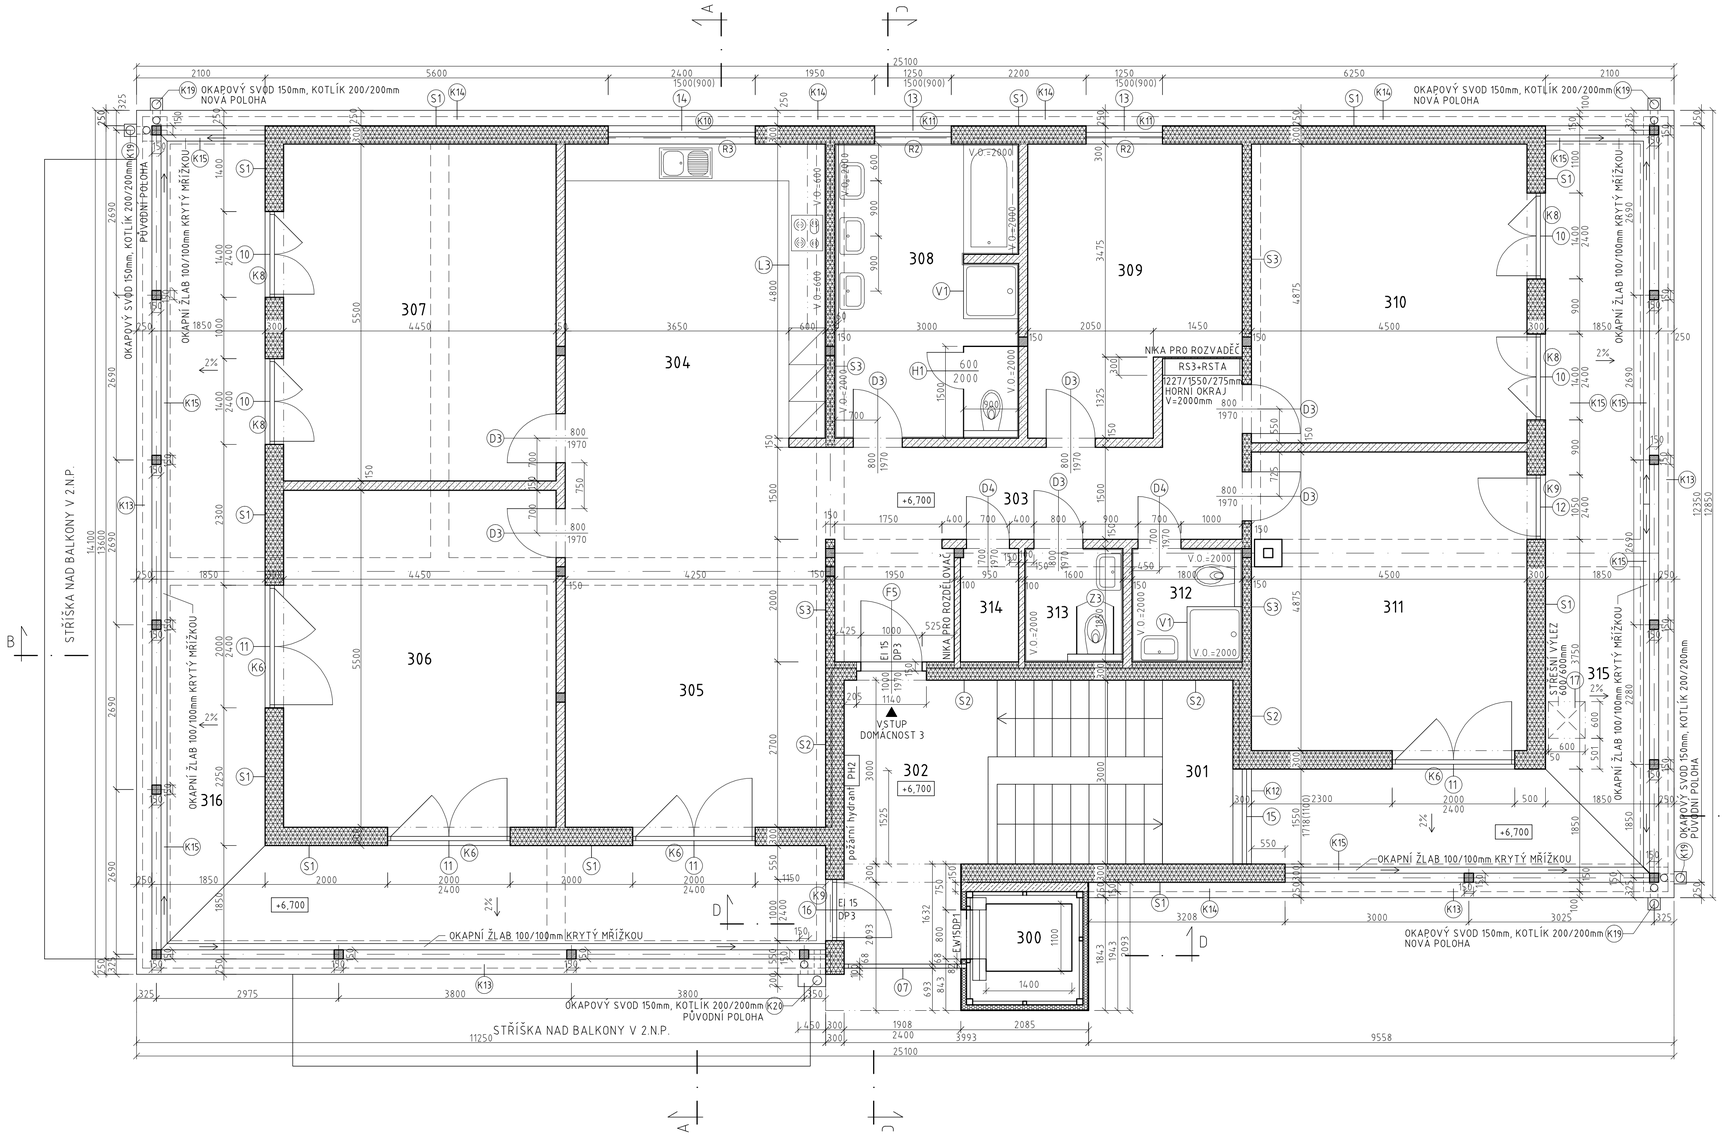

LEGENDA MÍSTNOSTÍ:

čmíst.	NÁZEV MÍSTNOSTI	PLOCHA m²	PODLAHA	POZNÁMKA
300	VÝTAH	3,1		OCELOVÁ KONSTRUKCE ŠACHTY
301	SCHODIŠTĚ	12,0	MASIVNÍ DŘEVO	KOPIE PŮVODNÍHO SCHODIŠTĚ
302	SCHODIŠŤOVÁ HALA	10,5	VINYLOVÁ -E/D	KOMBINACE 2 PODLAHOVÝCH SKLADEB
303	CHODBA DOMÁCNOSTI 3	15,5	VINYLOVÁ -E	
304	JÍDELNA A KUCHYŇ	20,4	VINYLOVÁ -E	
305	OBÝVACÍ POKOJ	26,4	VINYLOVÁ -E	
306	POKOJ 2 LŮŽKA	24,5	VINYLOVÁ -E	
307	POKOJ 2 LŮŽKA	24,5	VINYLOVÁ -E	
308	KOUPELNA DOMÁCNOSTI	14,4	KERAMICKÁ DLAŽBA-E	KERAMICKÝ OBKLAD V=2m
309	MÍSTNOST PERSONÁLU	15,2	VINYLOVÁ -E	
310	POKOJ 1 LŮŽKO	21,9	VINYLOVÁ -E	
311	POKOJ 1 LŮŽKO	21,9	VINYLOVÁ -E	
312	KOUPELNA+WC PERSONÁLU	3,3	KERAMICKÁ DLAŽBA-E	KERAMICKÝ OBKLAD V=2m, EL.VENTILÁTOR
313	WC (PRO OSOBY OOSP)	3,0	KERAMICKÁ DLAŽBA-E	KER.O.V=2m, EL.VENTILÁTOR, VYBAVENÍ OOSP
314	SKLAD ÚKLIDU	1,8	KERAMICKÁ DLAŽBA-E	KERAMICKÝ OBKLAD V=2m
315	VENKOVNÍ TERASA	30,7	DŘEVĚNÁ PRKENNÁ -F	VENKOVNÍ PLOCHA KRYTÁ STŘÍŠKOU
316	VENKOVNÍ TERASA	41,9	DŘEVĚNÁ PRKENNÁ -F	VENKOVNÍ PLOCHA KRYTÁ STŘÍŠKOU
	PLOCHA MÍSTNOSTÍ CELKEM	291,0		Z TOHO VENKOVNÍ PLOCHA = 72,6m2

LEGENDA ZDIVA:

- PÓROBETONOVÉ TVAROVKY
- DŘEVĚNÁ SENDVIČOVÁ STĚNA
- SADROKARTONOVÉ PŘÍČKY
- MASIVNÍ DŘEVO

SKLADBA OBVODOVÉ STĚNY:

(S1) VENKOVNÍ FASÁDNÍ OBKLAD - 50mm
DIFUZNÍ FOLIE
DŘEVOVLÁKNITÁ IZOLAČNÍ DESKA - 60mm
NOSNÉ SLOUPKY 160/80 à 625mm / TEPELNÁ IZOLACE - 160mm
OSB DESKA PERO/DRÁŽKA - 18mm
SÁDROKARTONOVÁ DESKA - 12mm
CELKEM - 300mm

SKLADBA VNITŘNÍCH STĚN:

(S2) SÁDROKARTONOVÁ DESKA - 18mm
PAROTĚSNÁ FOLIE
DŘEVĚNÝ ROŠT (PŘEDSTĚNA) - 78mm
OSB DESKA PERO/DRÁŽKA - 18mm
NOSNÉ SLOUPKY 160/80 à 625mm / ZVUKOVÁ IZOLACE - 160mm
OSB DESKA PERO/DRÁŽKA - 18mm
SÁDROKARTONOVÁ DESKA - 12mm
CELKEM - 300mm

(S3) SÁDROKARTONOVÁ DESKA - 12mm
OSB DESKA PERO/DRÁŽKA - 18mm
NOSNÉ SLOUPKY 90/90 à 625mm / ZVUKOVÁ IZOLACE - 90mm
OSB DESKA PERO/DRÁŽKA - 18mm
SÁDROKARTONOVÁ DESKA - 12mm
CELKEM - 150mm

SKLADBA SADROKARTONOVÝCH PŘÍČEK:

SÁDROKARTONOVÁ DESKA - 20mm
NOSNÝ ROŠT-OCELOVÝ PLECH/ZVUKOVÁ IZOLACE - 60/110mm
SÁDROKARTONOVÁ DESKA - 20mm
CELKEM - 100/150mm

POZNÁMKA!
VŠECHNY KÓTY PLATÍ OD STÁVAJÍCÍCH KONSTRUKCÍ. ZÁKLADNÍ ROZMĚRY JSOU PŘEVZATY Z PROJEKTOVÉ DOKUMENTACE STÁVAJÍCÍ STAVBY. PŘED REALIZACÍ JE NUTNO SKONTROLOVAT, JESTLI ÚDAJE ODPOVÍDAJÍ SKUTEČNOSTI.
V PŘÍPADĚ NESROVNALOSTÍ JE NUTNO KONTAKTOVAT PROJEKTANTA, KTERÝ URČÍ SPRÁVNÉ ŘEŠENÍ.

ARCHITEKT: ING. ARCH. GORAZD BALEJÍK	ATELIER G
PROJEKTOVAL: ING. ARCH. GORAZD BALEJÍK	ARCHITEKTONICKÁ A PROJEKČNÍ KANCELÁŘ
INVESTOR: OLOMOUCKÝ KRAJ	788 03 NOVÝ MALÍN 583
MÍSTO STAVBY: KRENIŠOVSKÁ 224, VIKÝŘOVICE	tel: 602667885
STAVBA: VINCENTINUM ŠTERNBERK ,p.o. REKONSTRUKCE BUDOVY VE VIKÝŘOVICÍCH	e-mail: gorazd@ vas-architekt.cz
	STUPEŇ: DOPS
	DATUM: 05. 2019
	Č.ZAKÁZKY: 03 / 2016
VÝKRES: PŮDORYS 3. N.P. - NOVÝ STAV	MĚŘÍTKO: 1:50
	Č.VÝKRESU: 11