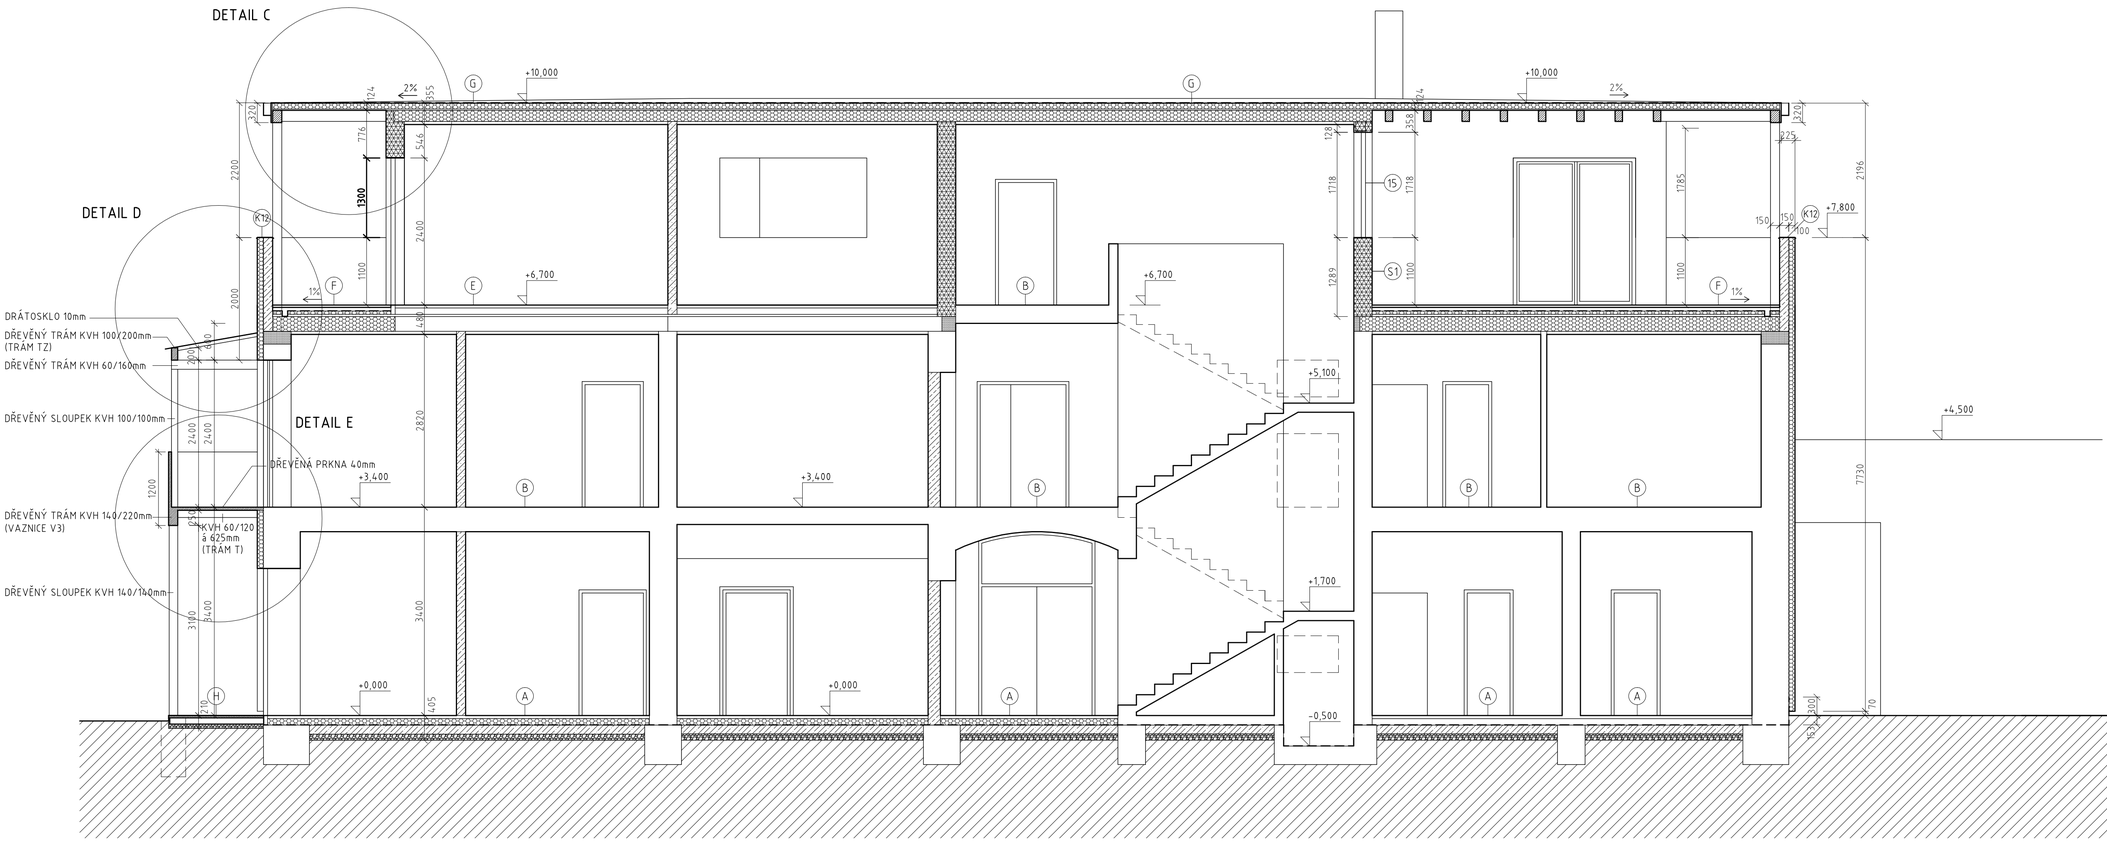

SKLADBA PODLAH A STŘECHY:

(A) VINYLOVÁ PODLAHA/KERAMICKÁ DLAŽBA - 3/8mm
PODKLADOVÝ BETON - 50/45mm
TEPELNÁ IZOLACE/EXPOLYSTYREN - 100mm
HYDROIZOLACE/IPA - 2mm
PODKLADOVÝ BETON VYZTUŽENÝ OC SÍTÍ - 150mm
VRSTVA HUTNĚNÉHO KAMENIVA - 100mm
CELKEM - 405mm

(B) VINYLOVÁ PODLAHA/KERAMICKÁ DLAŽBA - 3/8mm
PŮVODNÍ PODLAHOVÉ VRSTVY

(D) KERAMICKÁ DLAŽBA - 8mm
BETONOVÁ DESKA - 120mm
OCELOVÝ TRAPÉZOVÝ PLECH - 2mm
OCELOVÝ RAM - 120mm

(E) VINYLOVÁ PODLAHA/KERAMICKÁ DLAŽBA - 3/8mm
SÁDROVLÁKNITÁ DESKA 2 E 22 2x12,5mm - 25mm
TOPNÝ SYSTÉM/SYSTÉMOVÁ DESKA - 25mm
SÁDROVLÁKNITÁ DESKA VOLNĚ VLOŽENA - 10mm
KROČEJOVÁ IZOLACE/DŘEVOVLÁKNITÉ DESKY - 30mm
ZÁKLOP/OSB DESKY P+D 2x18 - 36mm
STROPNÍ TRÁMY KVH 260/200 (alt 220/160) - 260mm
SÁDROKARTONOVÝ PODHLED NA KONSTRUKCI - 46mm
CELKEM - 440mm

(F) DŘEVĚNÁ PRKENNÁ PODLAHA - 40mm
DŘEVĚNÝ PODLAHOVÝ ROŠT - 40-60mm
HYDROIZOLACE-PVC FÓLIE - 2mm
TEPELNÁ IZOLACE PUR DESKY - 50-70mm
ZÁKLOP/OSB DESKY P+D 2x18 - 36mm
STROPNÍ TRÁMY 240/150mm / TEPELNÁ IZOLACE - 240mm
PAROTĚSNÁ FÓLIE - 1mm
SÁDROKARTONOVÝ PODHLED NA KONSTRUKCI - 50mm
CELKEM - 479mm

(G) HYDROIZOLACE-PVC FÓLIE - 2mm
SPÁDOVÁ TEPELNÁ IZOLACE / TVRZENÝ POLYSTYREN - 100-200mm
PLNÉ POBITÍ/ZÁKLOP OSB DESKY P+D - 22mm
STROPNÍ TRÁMY KVH 120/180mm / TEPELNÁ IZOLACE - 180mm
PAROTĚSNÁ FÓLIE - 1mm
SÁDROKARTONOVÝ PODHLED NA KONSTRUKCI - 50mm
CELKEM - 355-455mm

(H) DŘEVĚNÁ PRKENNÁ PODLAHA VENKOVNÍ - 40mm
DŘEVĚNÝ PODLAHOVÝ ROŠT - 100mm
VRSTVA HUTNĚNÉHO KAMENIVA - 70mm
CELKEM - 210mm

SKLADBA OBVODOVÉ STĚNY:

(S1) VENKOVNÍ FASÁDNÍ OBKLAD - 50mm
DIFUZNÍ FÓLIE
DŘEVOVLÁKNITÁ IZOLAČNÍ DESKA - 60mm
NOSNÉ SLOUPKY 160/80 à 625mm / TEPELNÁ IZOLACE - 160mm
OSB DESKA PERO/DRÁŽKA - 18mm
SÁDROKARTONOVÁ DESKA - 12mm
CELKEM - 300mm

ŘEZ B - B

POZNÁMKA!
VŠECHNY KÓTY PLATÍ OD STÁVAJÍCÍCH KONSTRUKCÍ. ZÁKLADNÍ ROZMĚRY JSOU PŘEVZATY Z PROJEKTOVÉ DOKUMENTACE STÁVAJÍCÍ STAVBY. PŘED REALIZACÍ JE NUTNO SKONTROLOVAT, JESTLI ÚDAJE ODPOVÍDAJÍ SKUTEČNOSTI.
V PŘÍPADĚ NESROVNALOSTÍ JE NUTNO KONTAKTOVAT PROJEKTANTA, KTERÝ URČÍ SPRÁVNÉ ŘEŠENÍ.
HLOUBKA ZÁKLADOVÉ SPÁRY NENÍ PŘESNĚ URČENA.

LEGENDA ZDIVA:

- STÁVAJÍCÍ ZDIVO PONECHANÉ
- PÓROBETONOVÉ TVAROVKY
- SÁDROKARTONOVÉ KONSTRUKCE
- DŘEVĚNÉ KONSTRUKCE
- TEPELNÁ IZOLACE
- OCELOBETON
- BETON PROSTÝ

ARCHITEKT:	ING. ARCH. GORAZD BALEJÍK	ATELIER G
PROJEKTOVAL:	ING. ARCH. GORAZD BALEJÍK	ARCHITEKTONICKÁ A PROJEKČNÍ KANCELÁŘ
INVESTOR:	OLOMOUCKÝ KRAJ	788 33 NOVÝ MALÍN 583
MÍSTO STAVBY:	KŘENÍŠOVSKÁ 224, VIKÝŘOVICE	tel: 602667885
STAVBA:	VINCENTINUM ŠTERNBERK p.o. REKONSTRUKCE BUDOVY VE VIKÝŘOVICÍCH	e-mail: gerazd @ vas-architekt.cz
		STUPEŇ: DOPS
		DATUM: 05. 2019
		Č.ZAKÁZKY: 03 / 2016
VÝKRES:	ŘEZ B - B - NOVÝ STAV	MĚŘÍTKO: 1:50 / Č.VÝKRESU: 14