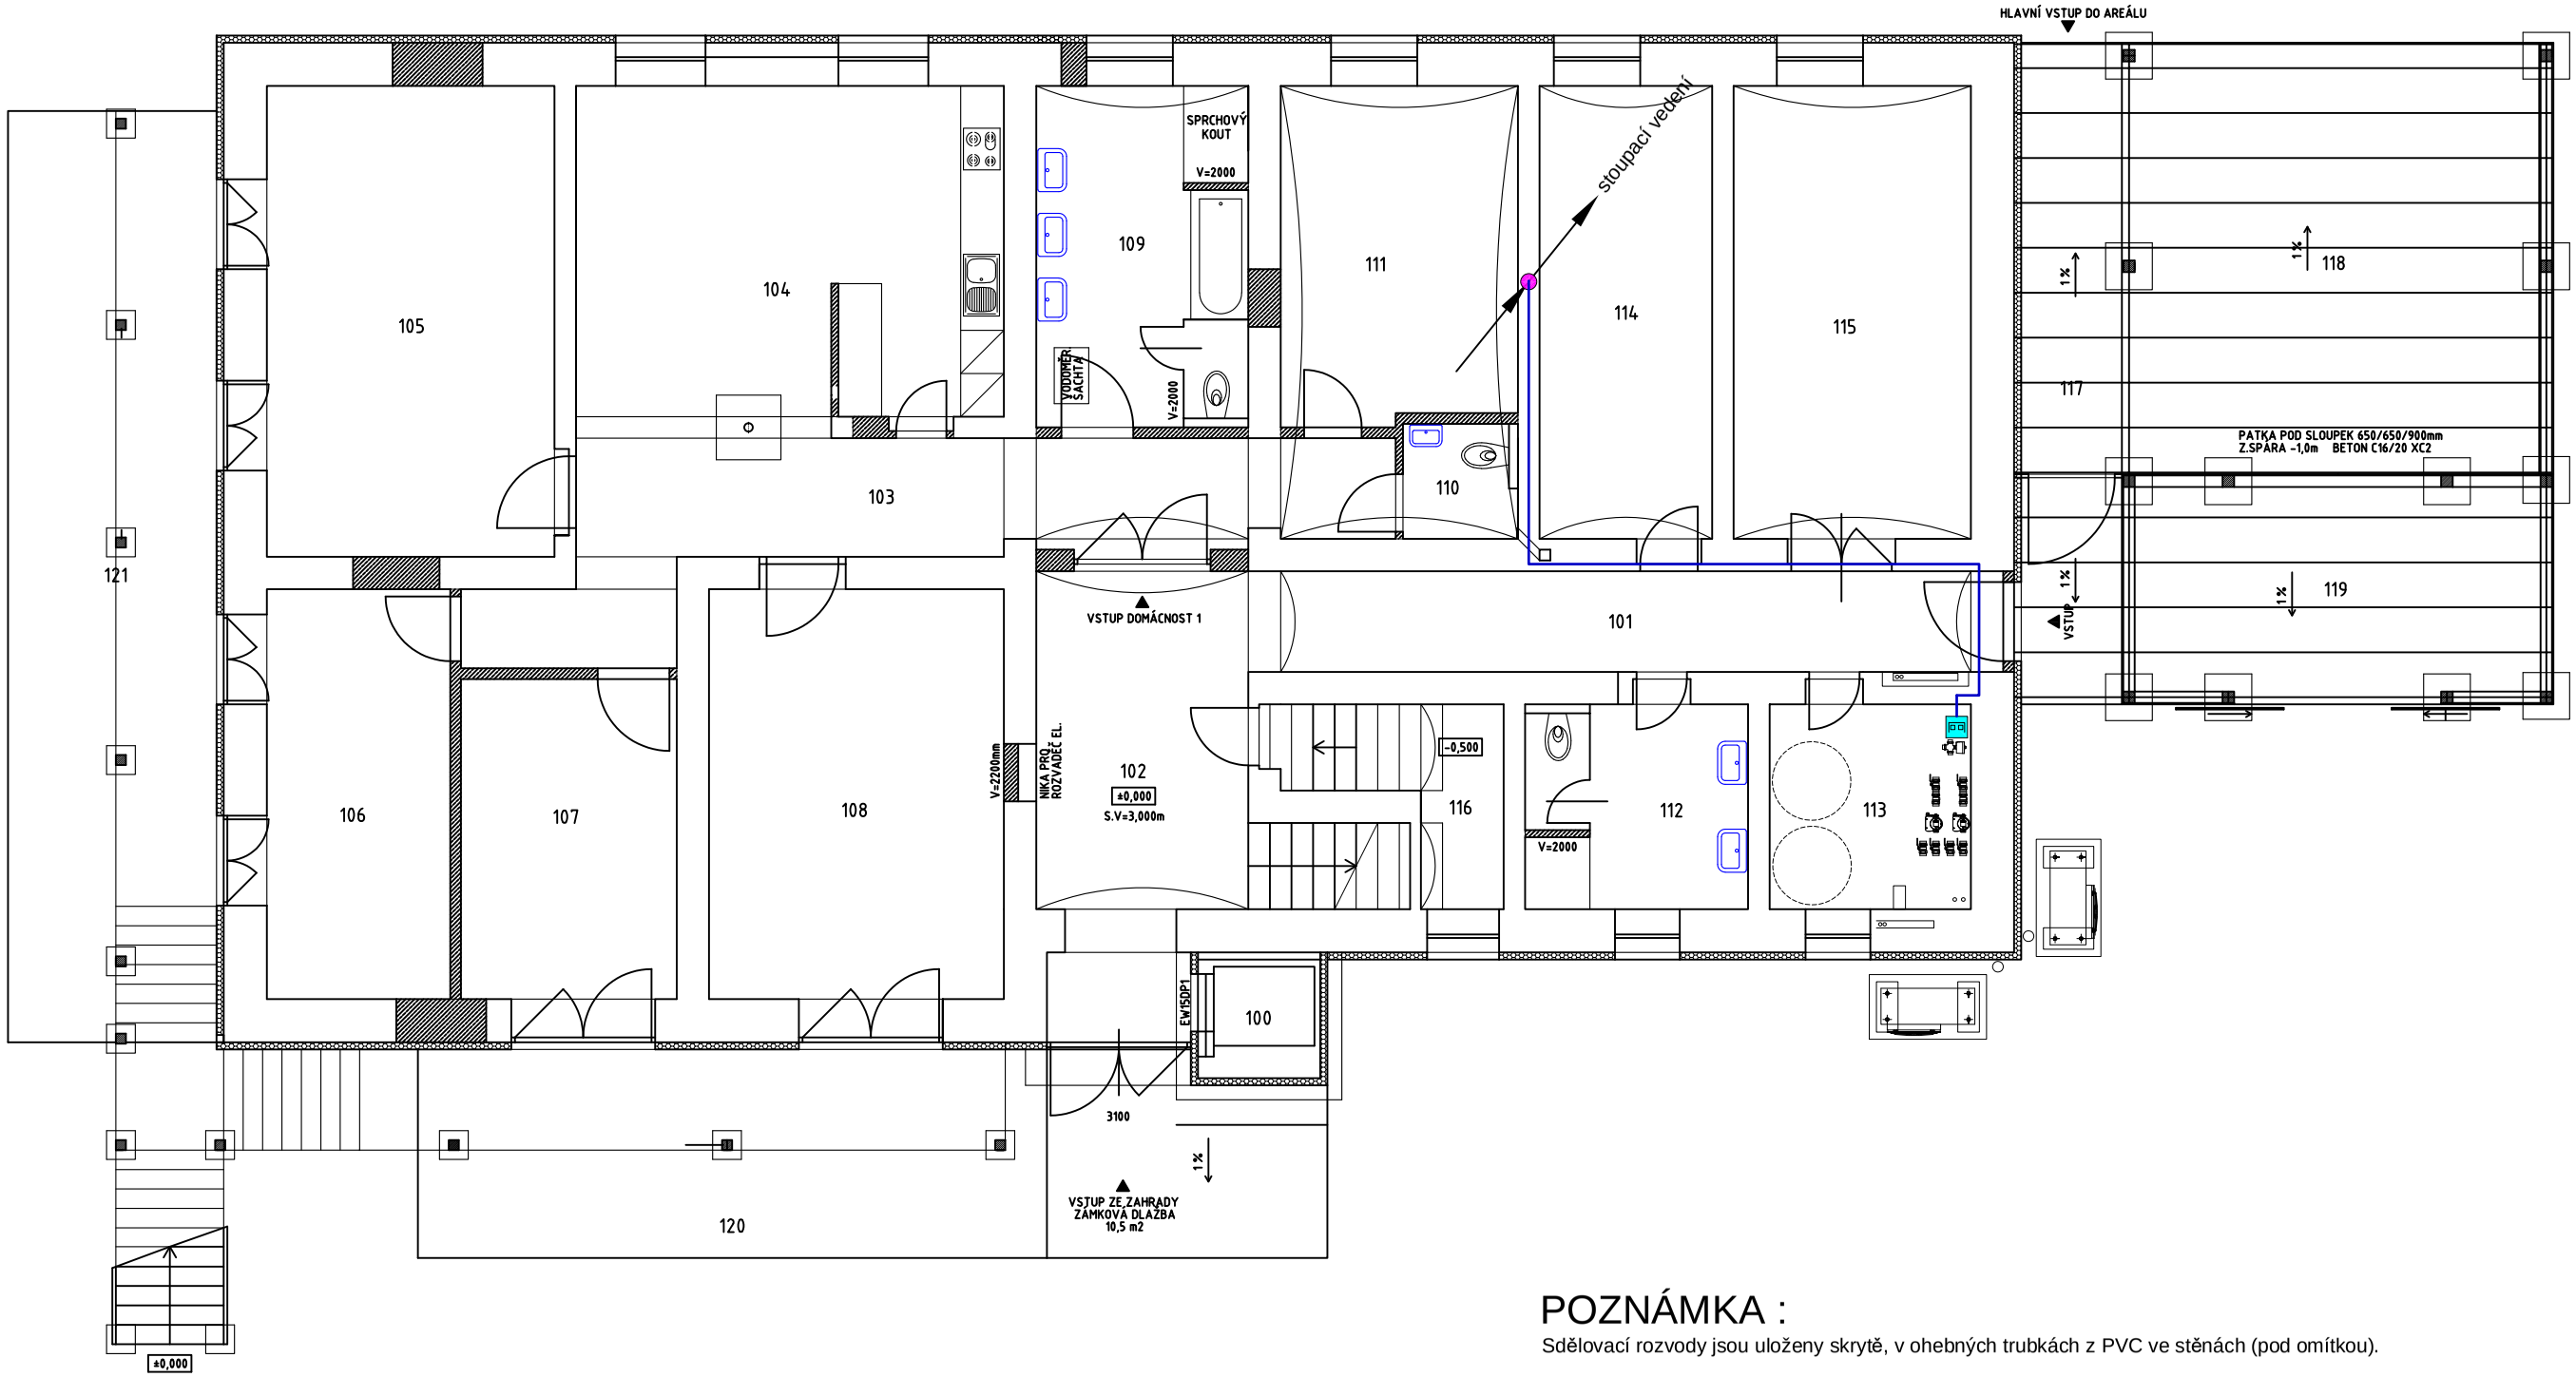

POZNÁMKA :

Sdělovací rozvody jsou uloženy skrytě, v ohebných trubkách z PVC ve stěnách (pod omítkou).

!! Přesné rozmístění všech viditelných prvků elektroinstalace je nutné aktualizovat projektem interiéru.

Generální projektant	ING. ARCH. GORAZD BALEJÍK ARCHITEKTONICKÁ A PROJEKČNÍ KANCELÁŘ 788 03 NOVÝ MALÍN 583	Stavebník	Olomoucký kraj Jeremenkova 1191/40a 779 00 Olomouc
Projektant části	PVLK PROJECT s.r.o. Dr. E. Beneše 1831/12, 787 01 Šumperk telefon 777 848 204, e-mail: pavelka@pvlk.cz	Hlavní projektant Zodp. projektant Vypracoval	Miroslav Pavelka Miroslav Pavelka Miroslav Pavelka
Místo stavby	KRENIŠOVSKÁ 224 VIKÝŘOVICE	Stupeň Zakázka číslo Datum	DPS 719 0502 03/2020
Název stavby Objekt Část	VINCENTINUM ŠTERNBERK p.o. - Rekonstrukce budovy ve Vikýřovicích 2. ETAPA - Půdní nástavba Zařízení slaboproudé elektrotechniky		
	Název výkresu Situční schéma slaboproudých rozvodů 1.NP	Měřítko: 1:100	Číslo výkresu 400