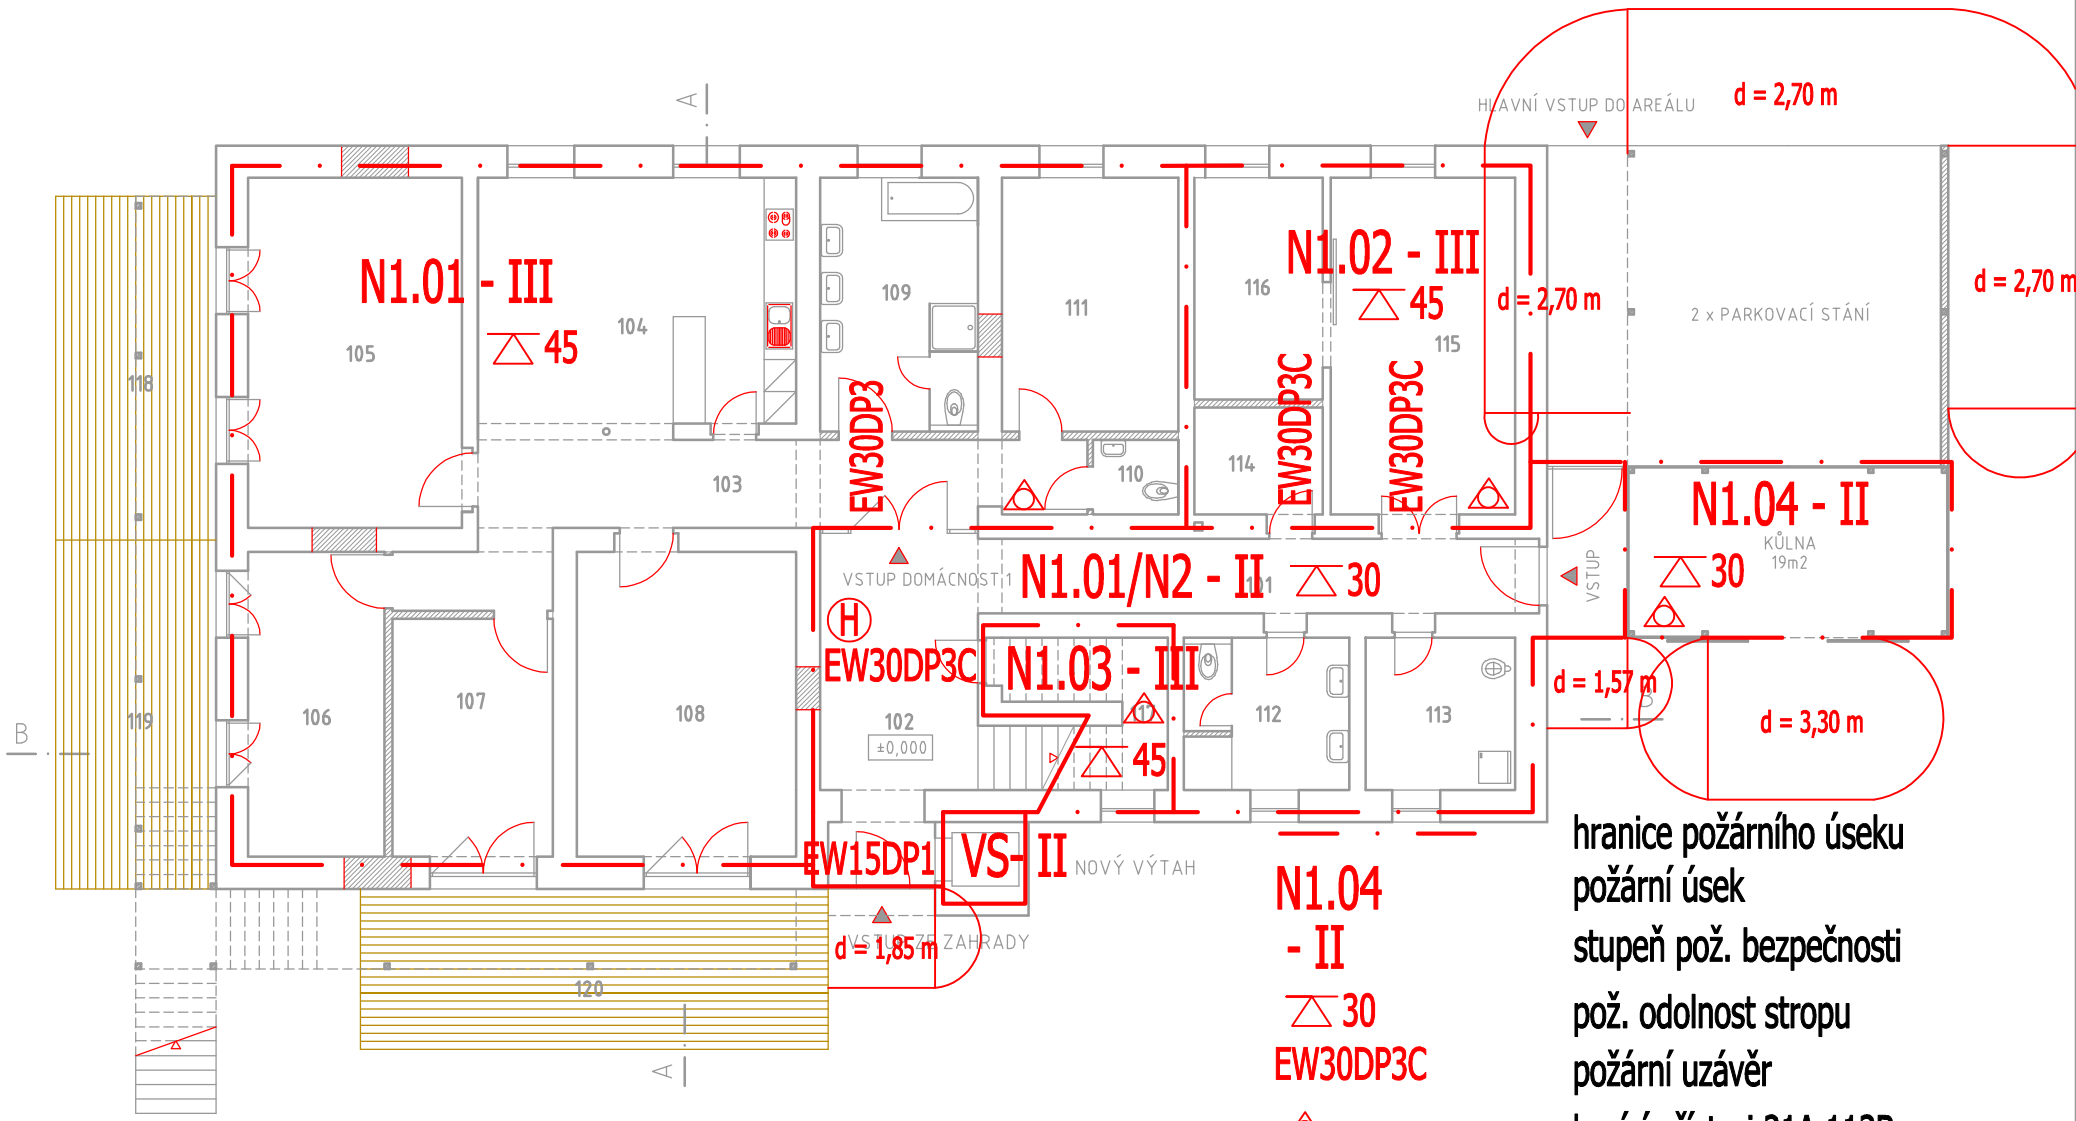

hranice požárního úseku

požární úsek

stupeň pož. bezpečnosti

pož. odolnost stropu

požární uzávěr

hasící přístroj 21A,113B

požární hydrant

hranice pož. neb. prostoru

LEGENDA MÍSTNOSTÍ:

čMíst.	NÁZEV MÍSTNOSTI	PLOCHA m2	čMíst.	NÁZEV MÍSTNOSTI	PLOCHA m2
101	VSTUPNÍ CHODBA OBJEKTU	14,7	111	MÍSTNOST PERSONÁLU	15,7
102	SCHODIŠŤOVÁ HALA	17,5	112	KOUPELNA+WC PERSONÁLU	8,8
103	CHODBA DOMÁCNOSTI	22,2	113	PRÁDELNA, ÚKLID	8,0
104	JÍDELNA A KUCHYŇ	28,4	114	KOTELNA	5,1
105	POKOJ 2 LŮŽKA	26,2	115	TERAPEUTICKÁ DÍLNA	22,3
106	POKOJ 1 LŮŽKO	14,5	116	ZÁZEMÍ DÍLNY	10,0
107	POKOJ 1 LŮŽKO	13,4	117	SKLAD ŠPINAVÉHO PRÁDLA	6,0
108	POKOJ 2 LŮŽKA	23,4	118	VENKOVNÍ TERASA	19,3
109	KOUPELNA DOMÁCNOST	14,0	119	VENKOVNÍ TERASA	19,6
110	WC DOMÁCNOST	2,2	120	VENKOVNÍ TERASA	26,3

LEGENDA ZDIVA:

STÁVAJÍCÍ ZDIVO

NOVÉ ZDIVO

VYPRACOVAL:	PETR STANKO	ATELIER G	
ODP. PROJEKTANT:	ING. JOSEF STANKO	ARCHITEKTONICKÁ A PROJEKČNÍ KANCELÁŘ 788 03 NOVÝ MALÍN 583 tel: 602667885 e-mail: gorazd @ vas-architekt.cz	
INVESTOR:	OLOMOUCKÝ KRAJ		
MÍSTO STAVBY:	KRENIŠOVSKÁ 224, VIKÝŘOVICE		
STAVBA:	VINCENTINUM ŠTERNBERK p.o. REKONSTRUKCE BUDOVY VE VIKÝŘOVICÍCH	STUPEŇ: ZSD	
		DATUM:	03. 2019
		Č.ZAKÁZKY:	03 / 2016
VÝKRES:	PŮDORYS 1. N.P. – POŽÁRNĚ BEZP. ŘEŠENÍ	MĚŘÍTKO: NENÍ	Č.VÝKRESU: 01