


OPLÁŠTĚNÍ KONSTRUKCE VÝTAHOVÉ ŠACHTY
PŮDORYS 2.N.P., 3.N.P. 1:25

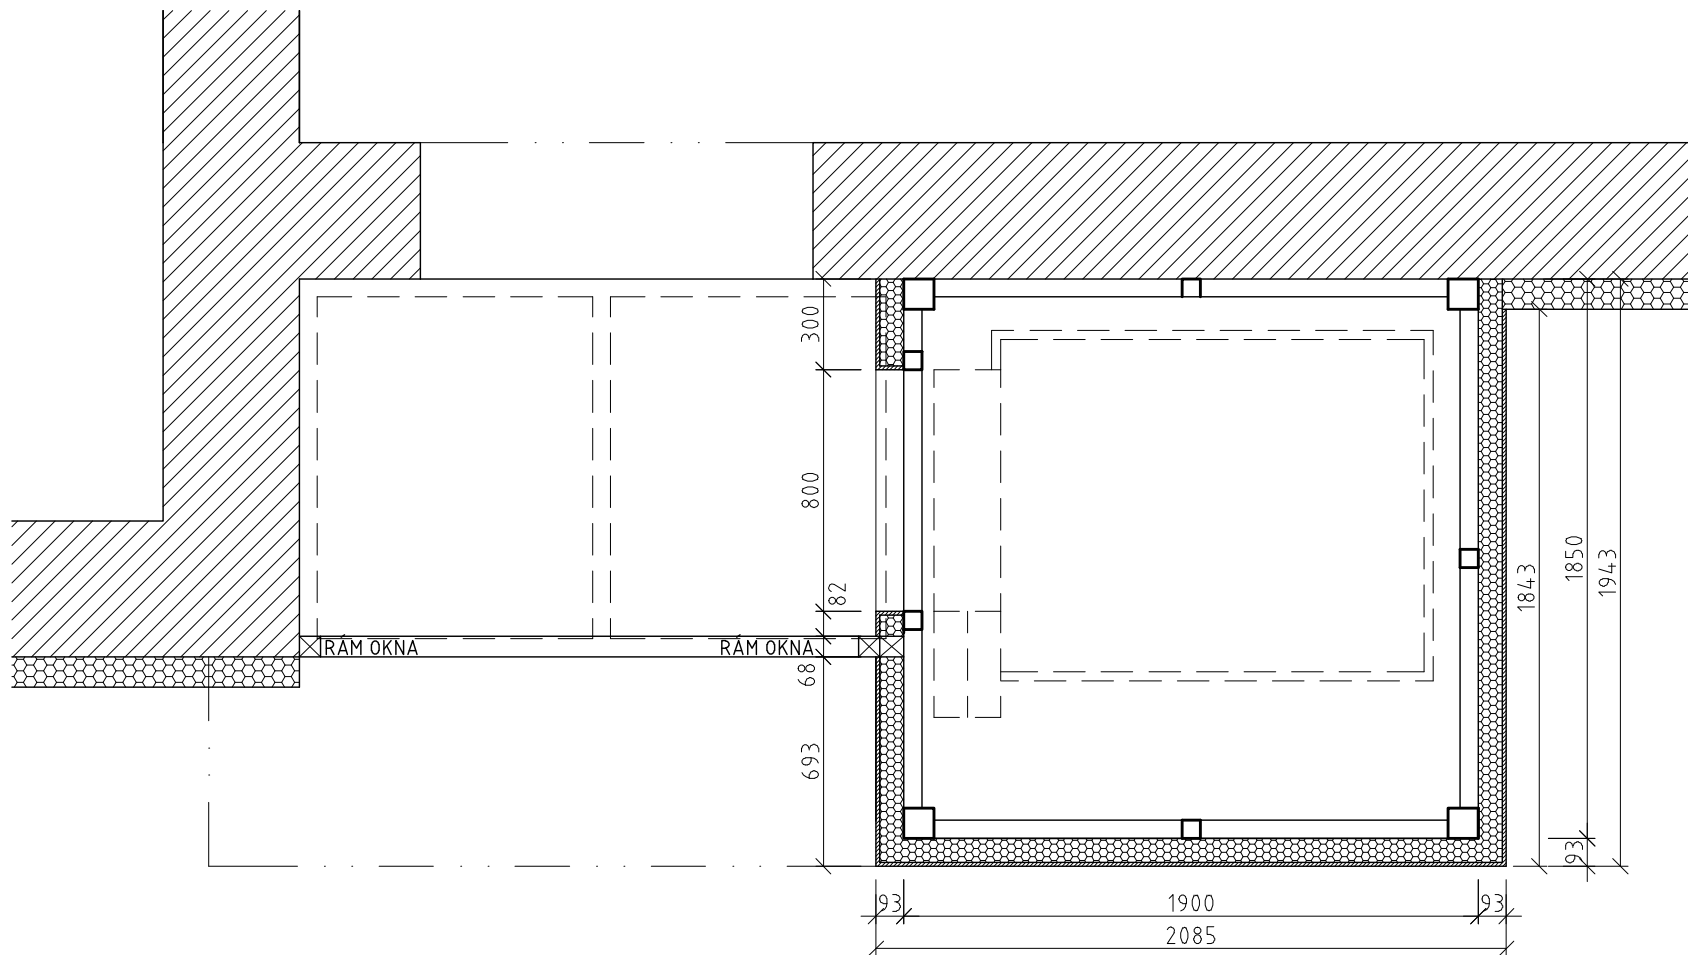

- SKLADBA STĚNY
- OCELOVÁ KONSTRUKCE 60/60mm, 2 x NÁTĚŘ RAL 9006
 - STĚNOVÝ PUR PANEL S PRIZNANÝM ZÁMKEM D=80mm, RAL 9006
 - VLÁKNOCEMENTOVÁ FASÁDNÍ DESKA BROUŠENÁ tl.12,5mm, BARVA ŠEDÁ

- SKLADBA STŘECHY
- PVC FÓLIE tl.2mm, SYSTÉMOVÉ LEMOVÁNÍ
 - VLÁKNOCEMENTOVÁ FASÁDNÍ DESKA BROUŠENÁ tl.12,5mm, BARVA ŠEDÁ
 - STŘEŠNÍ PUR PANEL, 3 VLNY, D=120mm, RAL 9006
 - OCELOVÁ KONSTRUKCE 60/60mm, 2 x NÁTĚŘ RAL 9006

ARCHITEKT:	ING. ARCH. GORAZD BALEJÍK	ATELIER G	
PROJEKTOVAL:	ING. ARCH. GORAZD BALEJÍK	ARCHITEKTONICKÁ A PROJEKČNÍ KANCELÁŘ	
INVESTOR:	OLOMOUCKÝ KRAJ	788 03 NOVÝ MALÍN 583	
MÍSTO STAVBY:	KRENIŠOVSKÁ 224, VIKÝŘOVICE	tel: 602667885	
STAVBA:	VINCENTINUM ŠTERNBERK p.o. REKONSTRUKCE BUDOVY VE VIKÝŘOVICÍCH	STUPĚŇ: DOPS	
		DATUM:	05. 2019
		Č.ZAKÁZKY:	03 / 2016
VÝKRES:	VÝTAHOVÁ ŠACHTA-OPLÁŠTĚNÍ	MĚŘÍTKO:	Č.VÝKRESU:
		1:25	16b