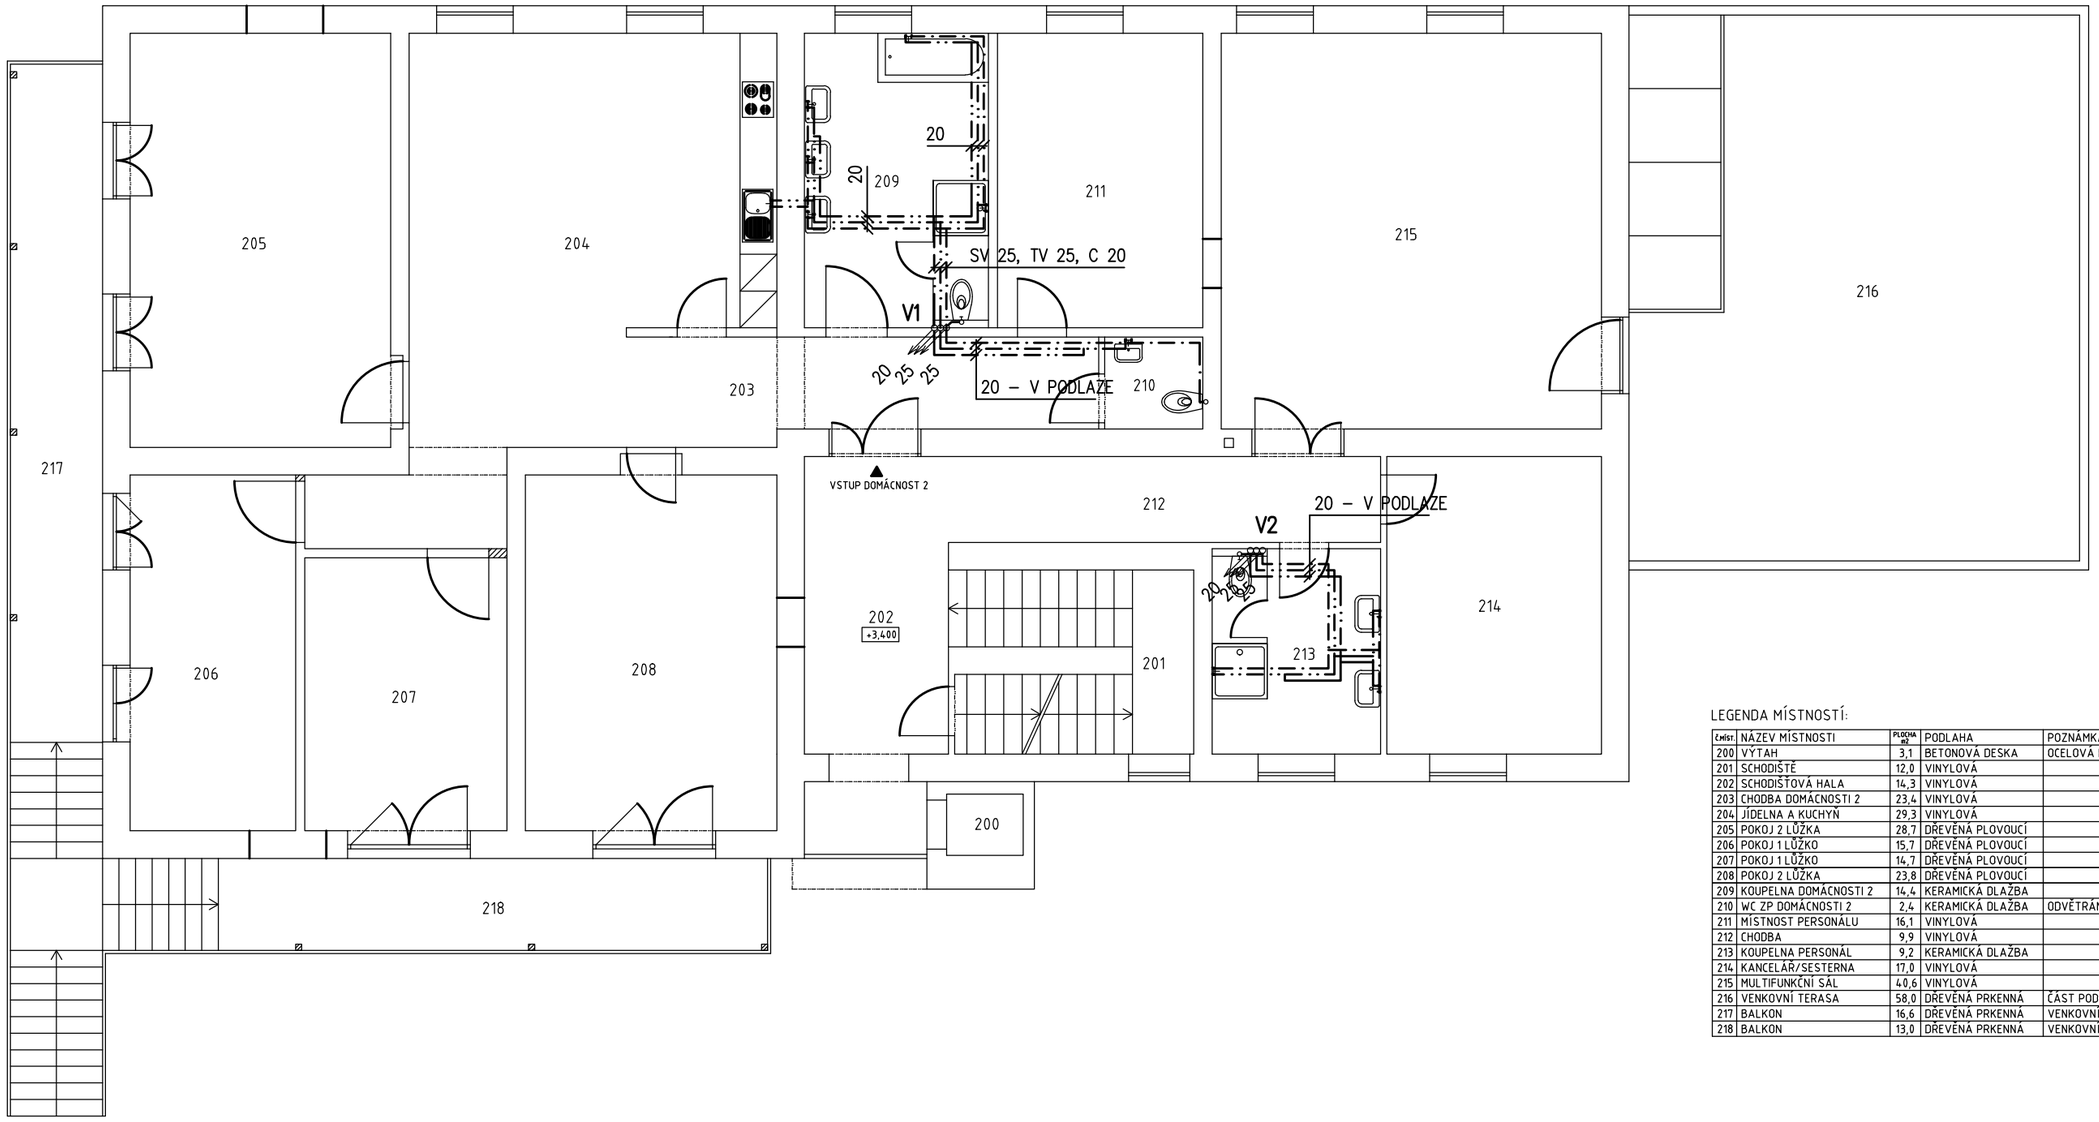

LEGENDA MÍSTNOSTÍ:

čmíst.	NÁZEV MÍSTNOSTI	PLOCHA m²	PODLAHA	POZNÁMKA
200	VÝTAH	3,1	BETONOVÁ DESKA	OCELOVÁ KONSTRUKCE ŠACHTY
201	SCHODIŠTĚ	12,0	VINYLOVÁ	
202	SCHODIŠŤOVÁ HALA	14,3	VINYLOVÁ	
203	CHODBA DOMÁCNOSTI 2	23,4	VINYLOVÁ	
204	JÍDELNA A KUCHYŇ	29,3	VINYLOVÁ	
205	POKOJ 2 LŮŽKA	28,7	DŘEVĚNÁ PLOVOUCÍ	
206	POKOJ 1 LŮŽKO	15,7	DŘEVĚNÁ PLOVOUCÍ	
207	POKOJ 1 LŮŽKO	14,7	DŘEVĚNÁ PLOVOUCÍ	
208	POKOJ 2 LŮŽKA	23,8	DŘEVĚNÁ PLOVOUCÍ	
209	KOUPELNA DOMÁCNOSTI 2	14,4	KERAMICKÁ DLAŽBA	
210	WC ZP DOMÁCNOSTI 2	2,4	KERAMICKÁ DLAŽBA	ODVĚTRÁNÍ EL.VĚTRÁKEM DO KOMÍNA
211	MÍSTNOST PERSONÁLU	16,1	VINYLOVÁ	
212	CHODBA	9,9	VINYLOVÁ	
213	KOUPELNA PERSONÁL	9,2	KERAMICKÁ DLAŽBA	
214	KANCELÁŘ/SESTERNA	17,0	VINYLOVÁ	
215	MULTIFUNKČNÍ SÁL	40,6	VINYLOVÁ	
216	VENKOVNÍ TERASA	58,0	DŘEVĚNÁ PRKENNÁ	ČÁST PODLAHY PROSKLENÁ
217	BALKON	16,6	DŘEVĚNÁ PRKENNÁ	VENKOVNÍ PLOCHA KRYTÁ STŘÍŠKOU
218	BALKON	13,0	DŘEVĚNÁ PRKENNÁ	VENKOVNÍ PLOCHA KRYTÁ STŘÍŠKOU

ARCHITEKT: ING. ARCH. GORAZD BALEJÍK	**ATELIER G** ARCHITEKTONICKÁ A PROJEKČNÍ KANCELÁŘ 788 03 NOVÝ MALÍN 583 tel: 602667885 e-mail: gorazd @ vas-architekt.cz
PROJEKTOVAL: GAŇO STOJANOV	
INVESTOR: OLOMOUCKÝ KRAJ	
MÍSTO STAVBY: KRENIŠOVSKÁ 224, VIKÝŘOVICE	
STAVBA: VINCENTINUM ŠTERNBERK p.o. REKONSTRUKCE BUDOVY VE VIKÝŘOVICÍCH	STUPEŇ: DSP+DPS DATUM: 09. 2016 Č.ZAKÁZKY: 03 / 2016
VÝKRES: VODOVOD – 2. N.P.	MĚŘÍTKO: 1:100 Č.VÝKRESU: 05