

Rozvodnice
Dvěře
Poloha
Barva
Konstrukce
Vnější rozměry
Vnitřní rozměry
Rozvodná soustava
Jmenovitý proud

: Skříň s krytím IP66, s montážní deskou
: Oceloplechové rozváděče zejména pro průmyslové aplikace.
: Plechové plně
: NA omítkou
: Šedě
: S DIN lištami
: 800 x 1000 x 200 (Šířka x Výška x Hloubka)
: 750 x 950 (Šířka x Výška)
: TN-S/ 3N+PE, 400/230V, 50Hz
: In = 125 A


OCHRANA PŘED ÚRAZEM ELEKTRICKÝM PROUDEM DLE ČSN 33 2000-4-41 ed.2:
- AUTOMATICKÝM ODPOJENÍM V PŘÍPADĚ PORUCHY
- OCHRANNÝM UZEMNĚNÍM A POSPOJOVÁNÍM

ARCHITEKT:	ING. ARCH. GORAZD BALEJIK	RAZÍTKO:
VYPRACOVAL:	ING. KAMIL NOVOTNÝ	
INVESTOR:	OLOMOUCKÝ KRAJ, JEREMENKOVA 40a, 779 11 OLOMOUČ	
MÍSTO:	KRENIŠOVSKÁ 224, VIKÝŘOVICE	DATUM: 02/2020
		STUPEŇ: DPS
VINCENTINUM ŠTERNBERK p.o. REKONSTRUKCE BUDOVY VE VIKÝŘOVICÍCH PROFESE: Měření a regulace		
Rozvaděč MR		ČÁST D.1.4.c
		Č.V. 02


MR

L1,L2,L3, PE, N, ~, 50Hz, 400/230V, TN-S

POD NAPĚTÍM I PŘI VYPNUTÉM HLAVNÍM VYPÍNAČI I

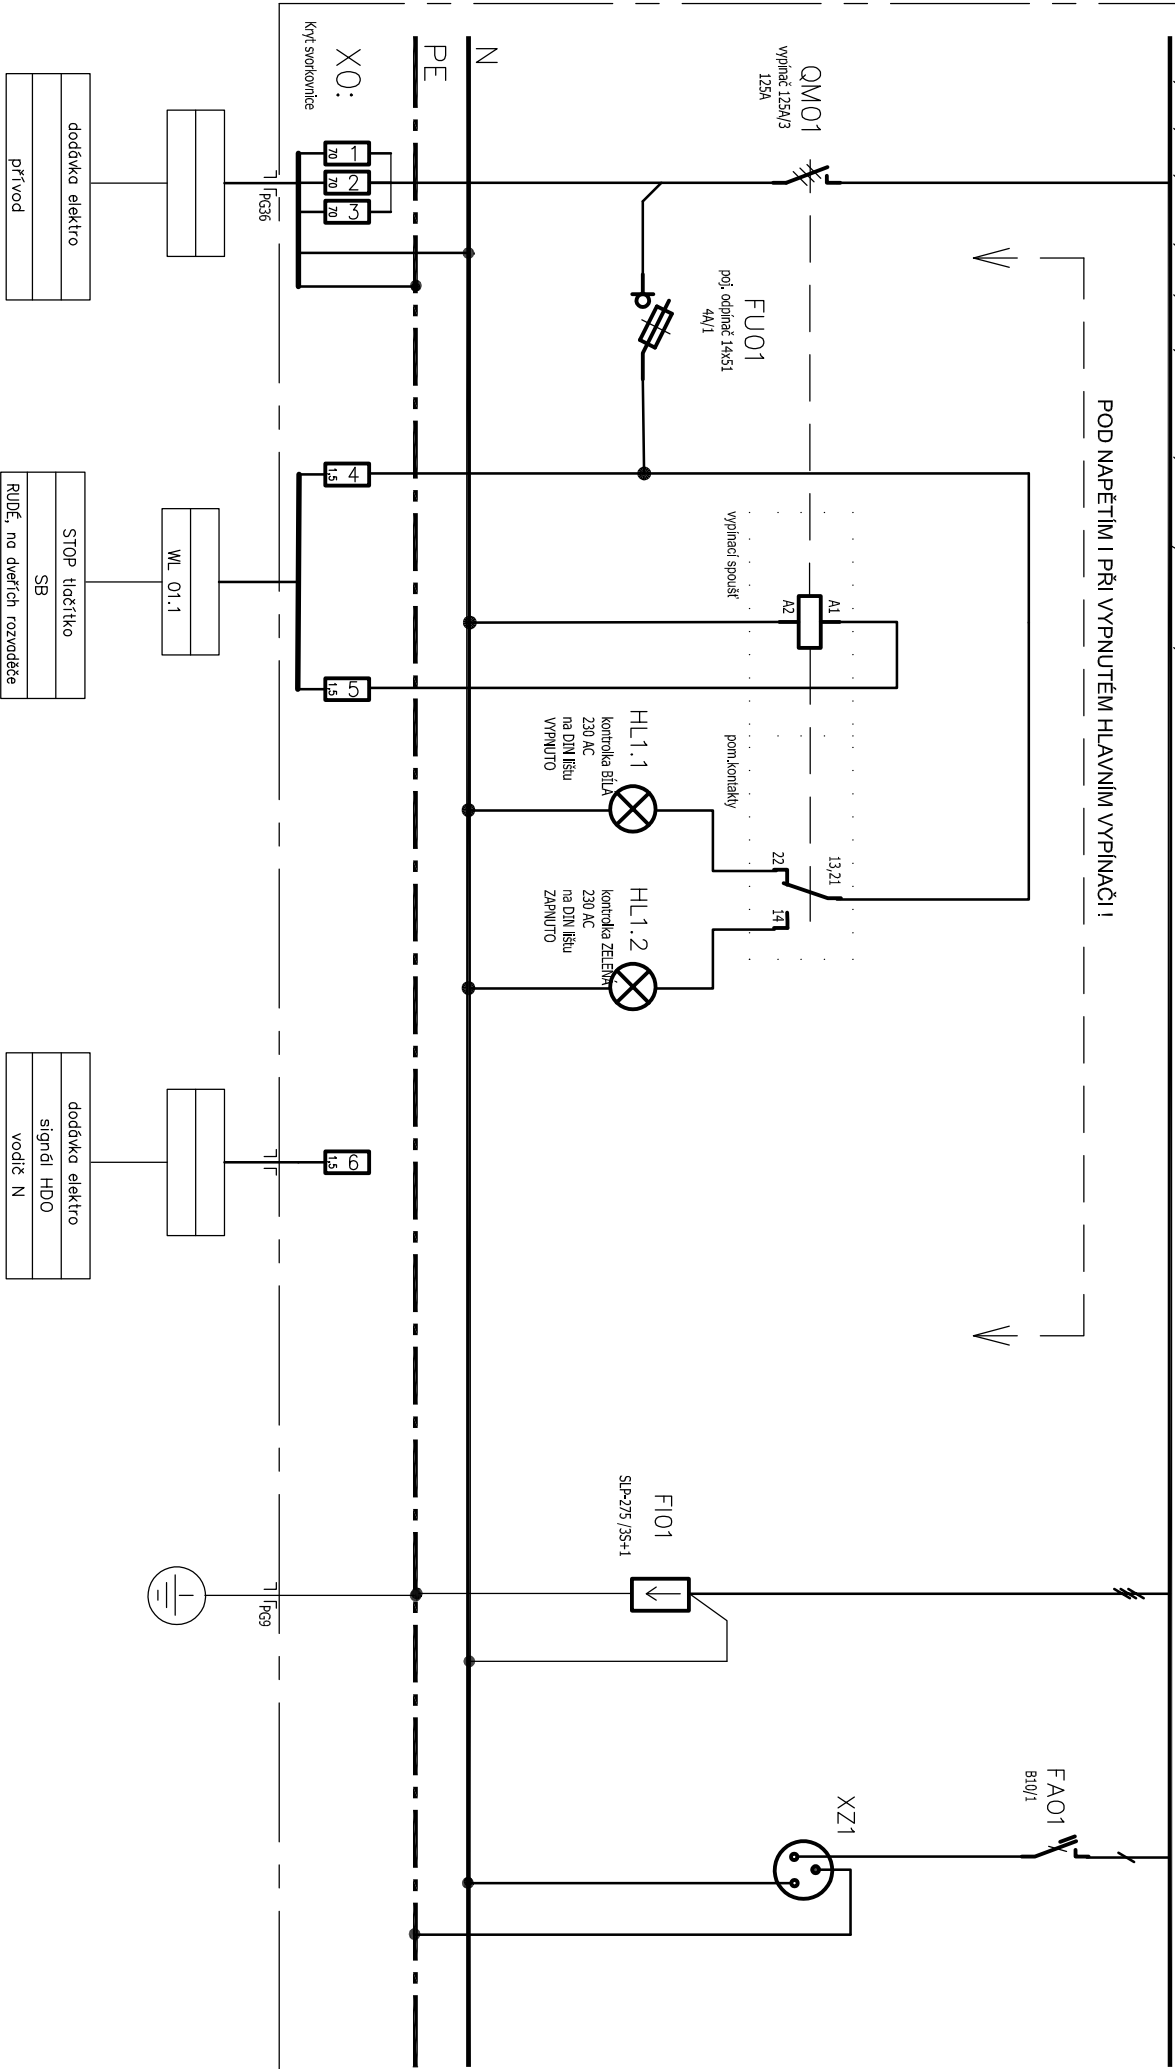


Stavba - akce		Obsah výkresu	Investor	Datum	Číslo listu
VINCENTINUM ŠTERNBERK p.o., REKONSTRUKCE BUDOV VE VÝKŘOVICÍCH		Rozvaděč MR	OLOMOUCKÝ KRAJ, JEREMENKOVA 40a, 779 11 OLOMOUČ	02/2020	2

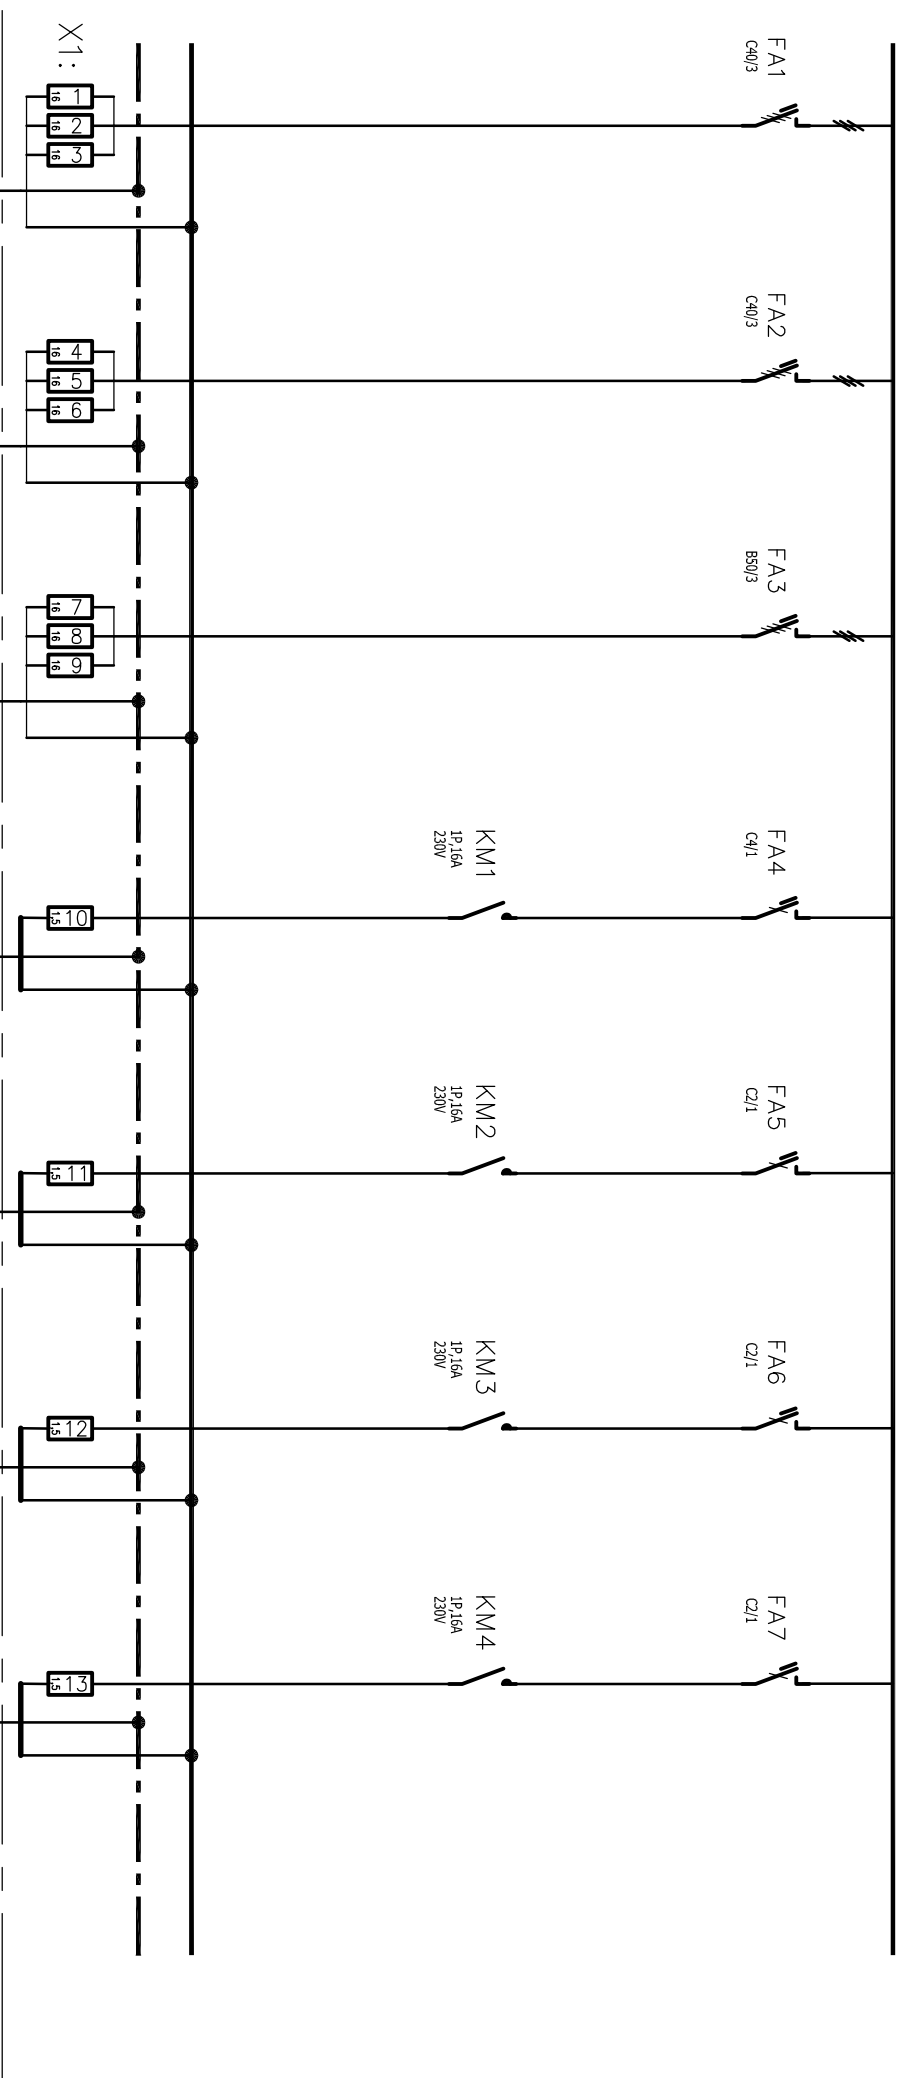

CYKY-J 5x10 WL 1	CYKY-J 5x10 WL 2	CYKY-J 5x10 WL 3	CYKY-J 3x1,5 WL 4	CYKY-J 3x1,5 WL 5	CYKY-J 3x1,5 WL 6	CYKY-J 3x1,5 WL 7
TEPELNÉ ČERPADLO	TEPELNÉ ČERPADLO	ELEKTROKOTEL	Čerpadlo včev TV	Čerpadlo včev PODLAHOVÉ VYTÁPĚNÍ	Čerpadlo včev VYTÁPĚNÍ OTOPIVNÝ TĚLESY	Čerpadlo cirkulační
13,9kW/400V TČ 1	13,9kW/400V TČ 2	28kW/400V K	116W/230V M3	50W/230V M4	34W/230V M5	18W/230V M6


	Stavba - akce	Obsah výkresu	Investor	Datum	Číslo listu
	VINCENTINUM ŠTERNBERK p.o., REKONSTRUKCE BUDOV VE VIKŘOVICÍCH	Rozvadeč MR	OLOMOUCKÝ KRAJ, JEREMENKOVA 40a, 779 11 OLOMOUČ	02/2020	3

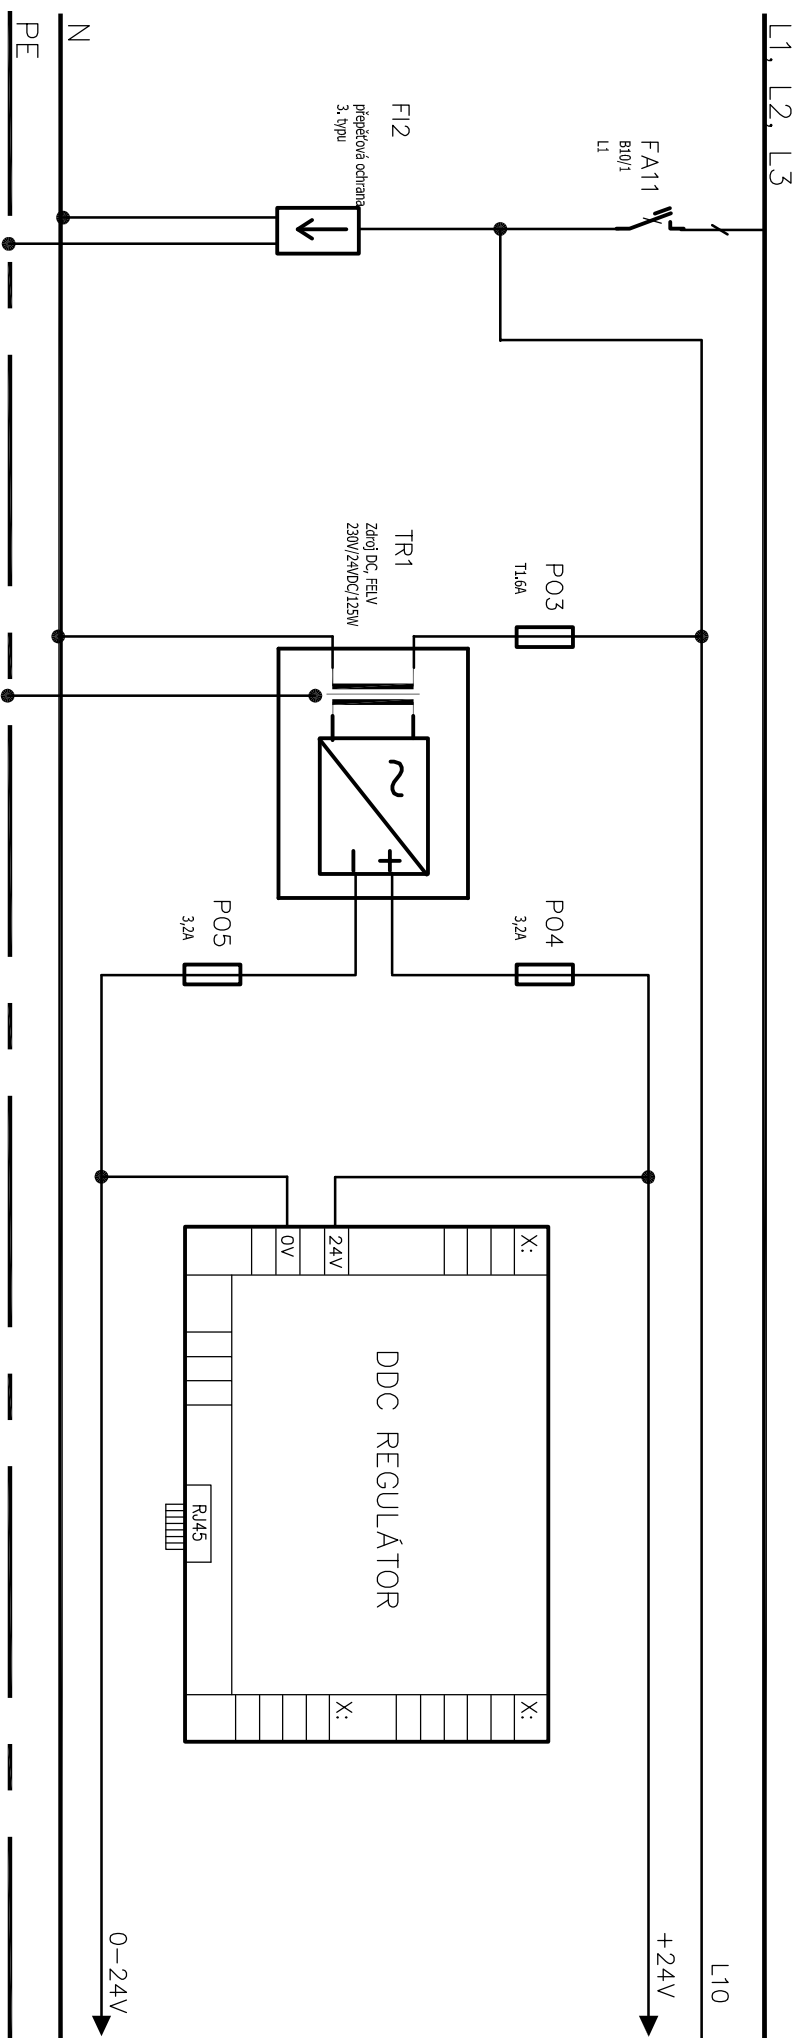

Stavba - akce		Obsah výkresu		Investor		Datum		Číslo listu	
VINCENTINUM ŠTERNBERK p.o., REKONSTRUKCE BUDOVY VE VIKŘOVICÍCH		Rozvadočč MR		OLOMOUCKÝ KRAJ, JEREMENKOVA 40a, 779 11 OLOMOUČ		02/2020		5	

DDC

svorkovnice DO

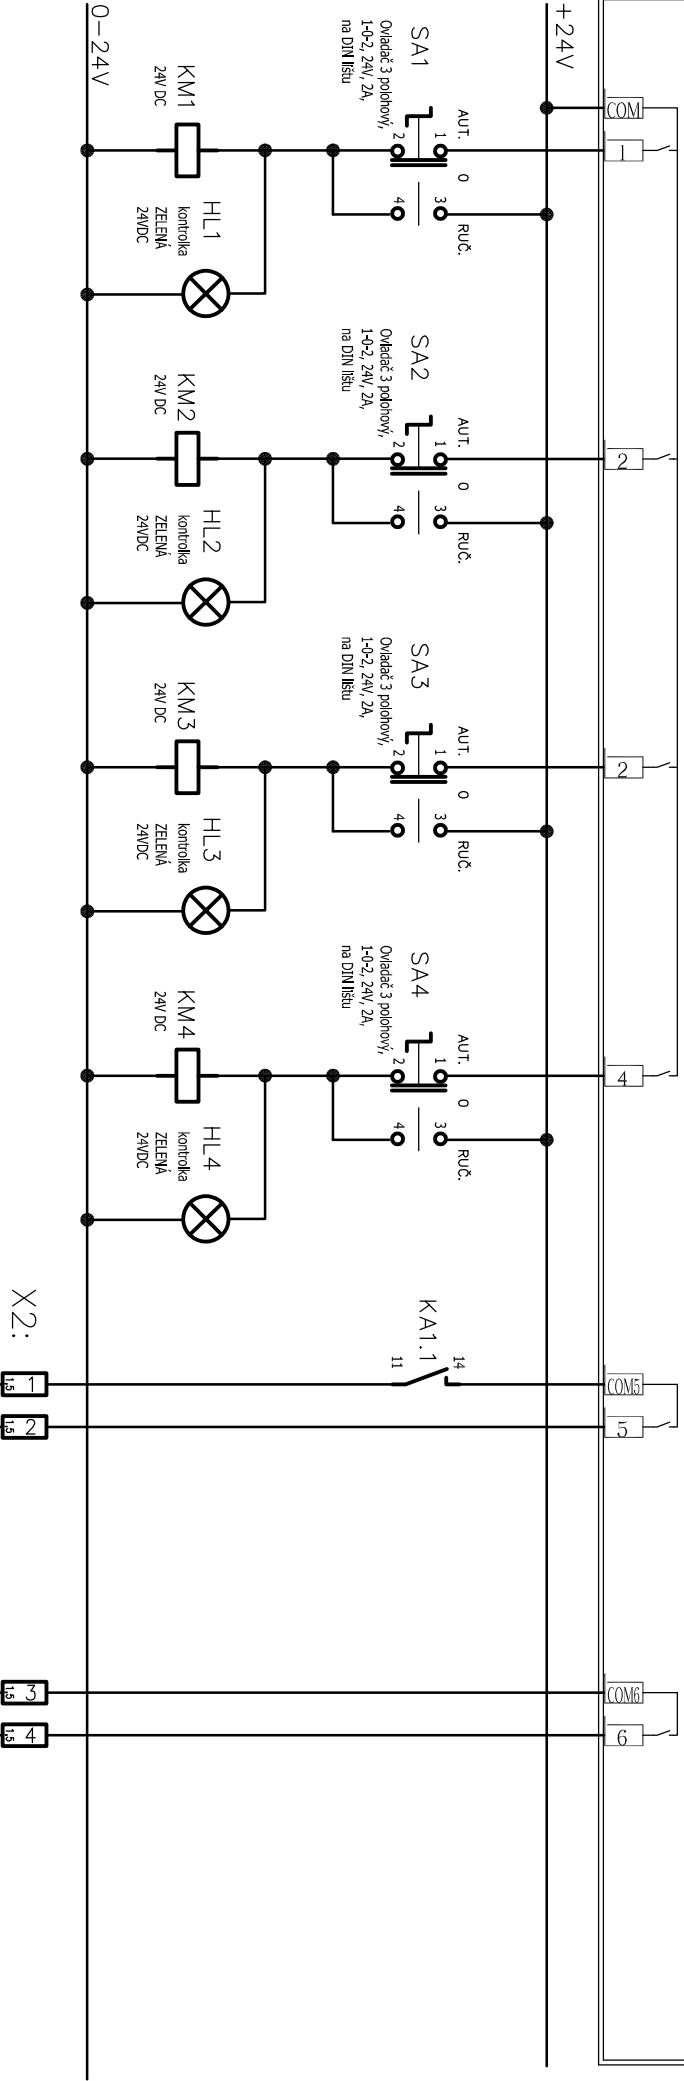

Čerpadlo
větev TV
M3

Čerpadlo
větev PODLAHOVÉ VYTÁPĚNÍ
M4

Čerpadlo
větev VYTÁPĚNÍ OTOPNÝMI TĚLESY
M5

Čerpadlo
cirkulační
M6

Dálkové zapnutí/vypnutí
TČ

Dálkové přepnutí
do útlumového režimu

Stavba - akce

Obsah výkresu

Investor

Datum

Číslo listu

VINCENIIM ŠTERNEK p.o., REKONSTRUKCE BUDOV VE VÍKŘOVICÍCH


Rozvaděč MR

OLOMOUCKÝ KRAJ, JEREMENKOVA 40a, 779 11 OLOMOUČ

02/2020


6

DDC svorkovnice DO

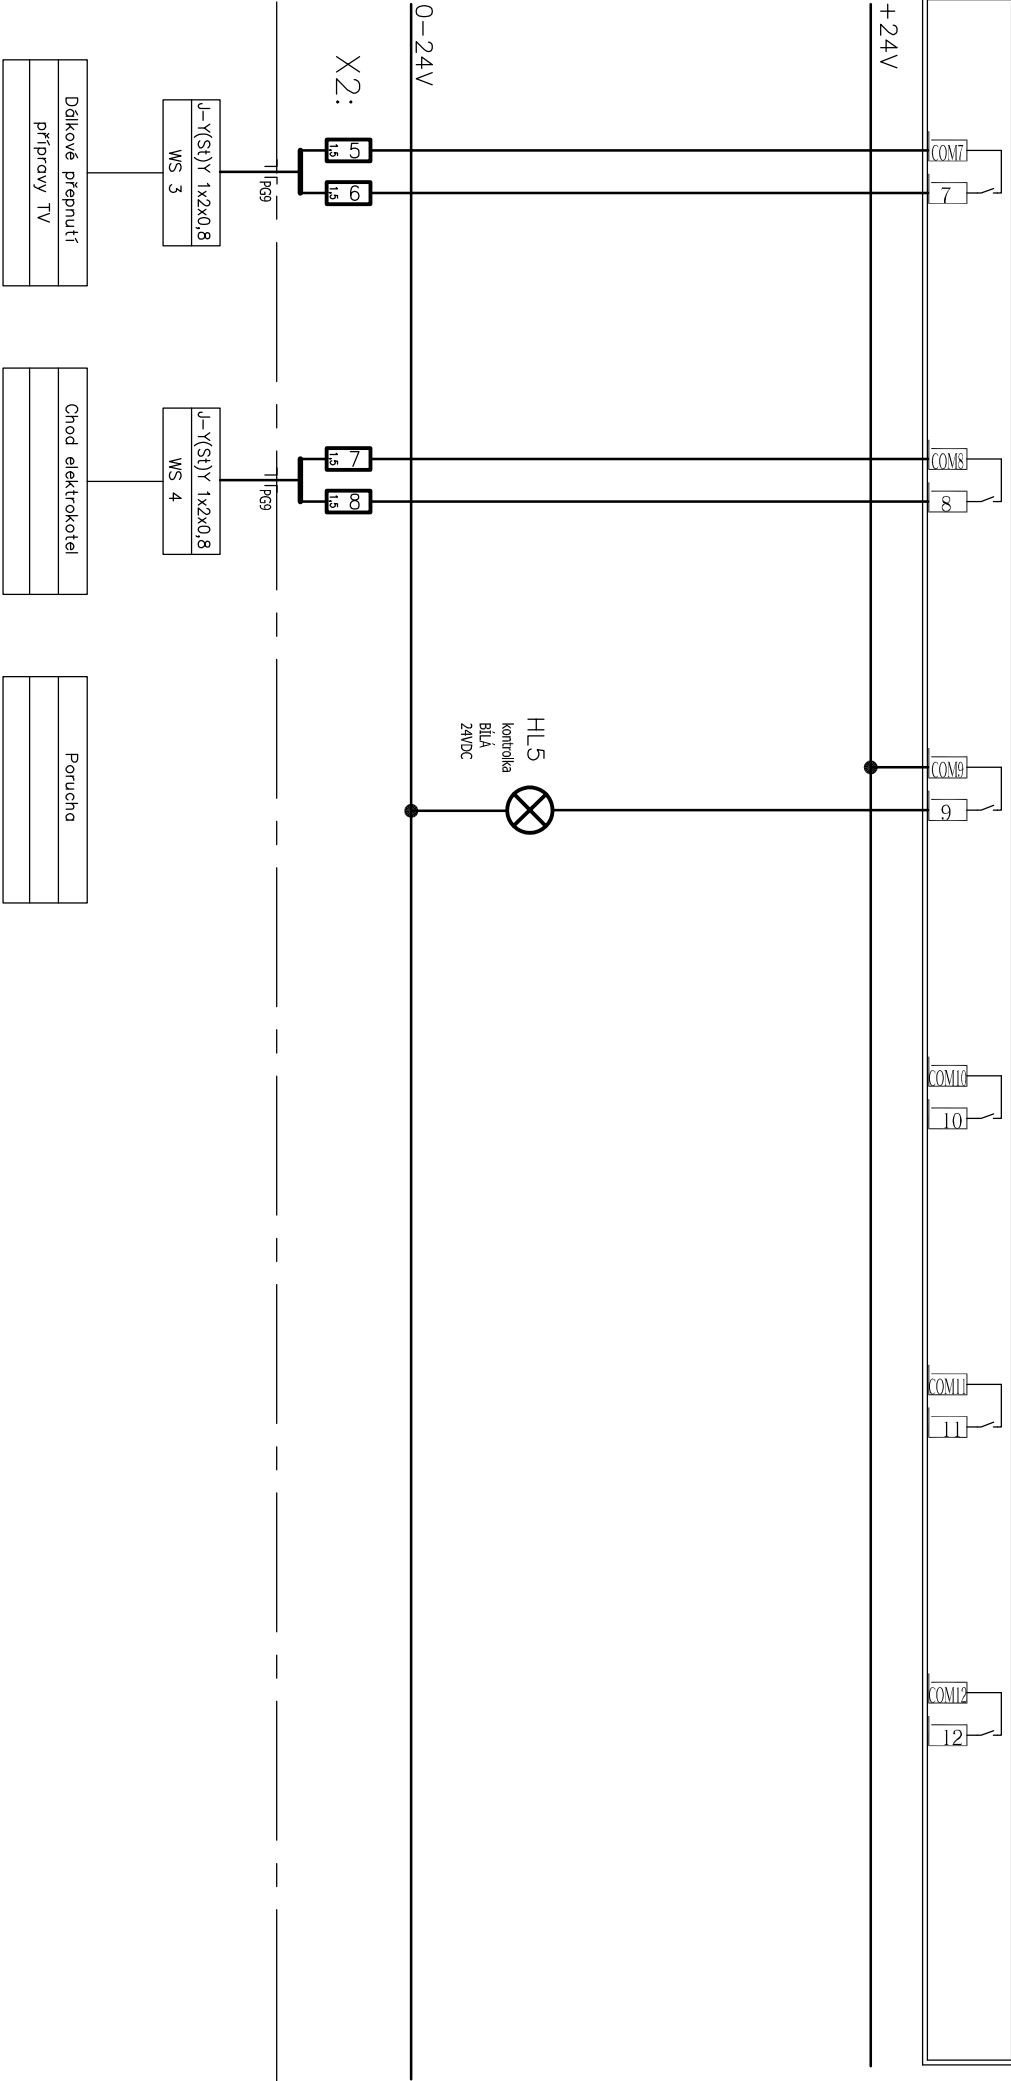

Stavba - akce		Obsah výkresu		Investor		Datum		Číslo listu	
VINCENTINUM ŠTERNBERK p.o., REKONSTRUKCE BUDOVY VE VIKŘOVICÍCH		Rozvaděč MR		OLOMOUCKÝ KRAJ, JEREMENKOVA 40a, 779 11 OLOMOUČ		02/2020		7	



DDC Svorkovnice DI

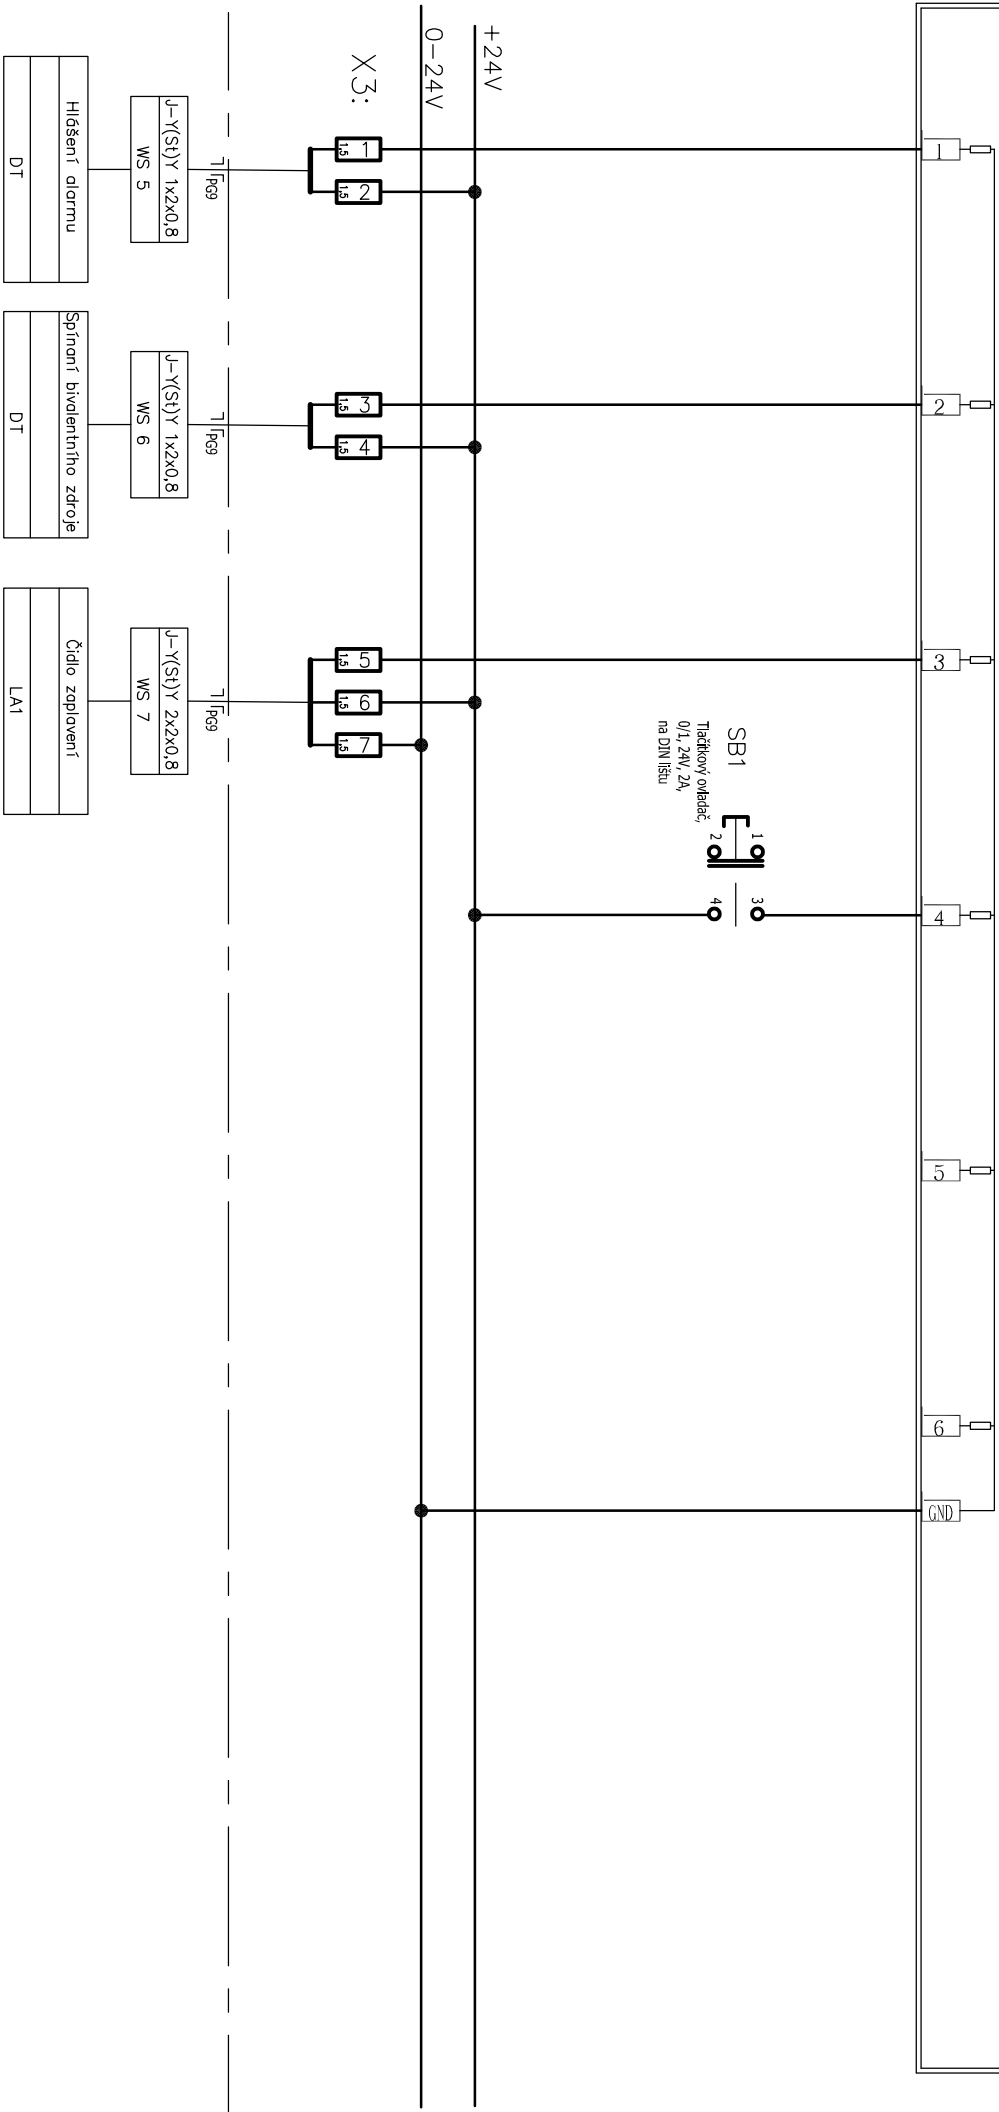

Stavba - akce		Obsah výkresu		Investor		Datum		Číslo listu	
VINCENTINUM ŠTERNBERK p.o., REKONSTRUKCE BUDOV VE VÍKŘOVICÍCH		Rozvaděč MR		OLOMOUCKÝ KRAJ, JEREMENKOVA 40a, 779 11 OLOMOUČ		02/2020		8	




DDC

svorkovnice AI

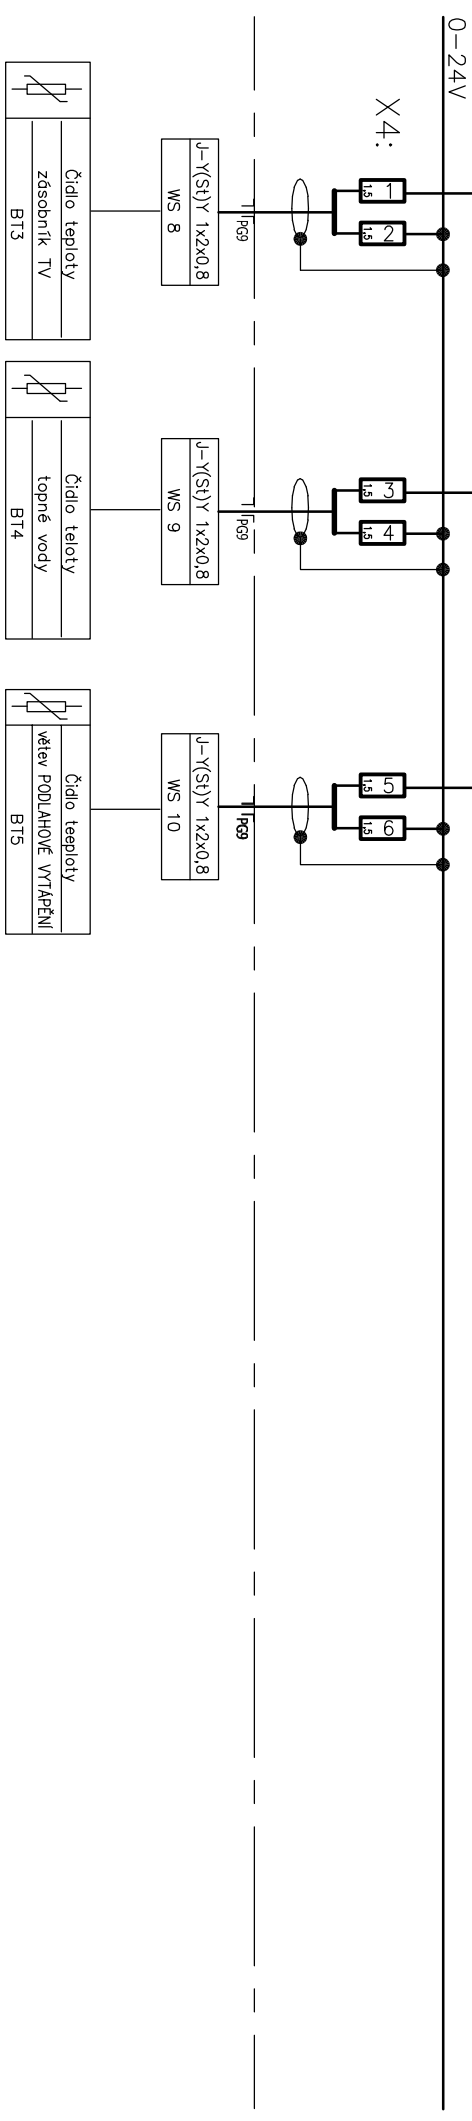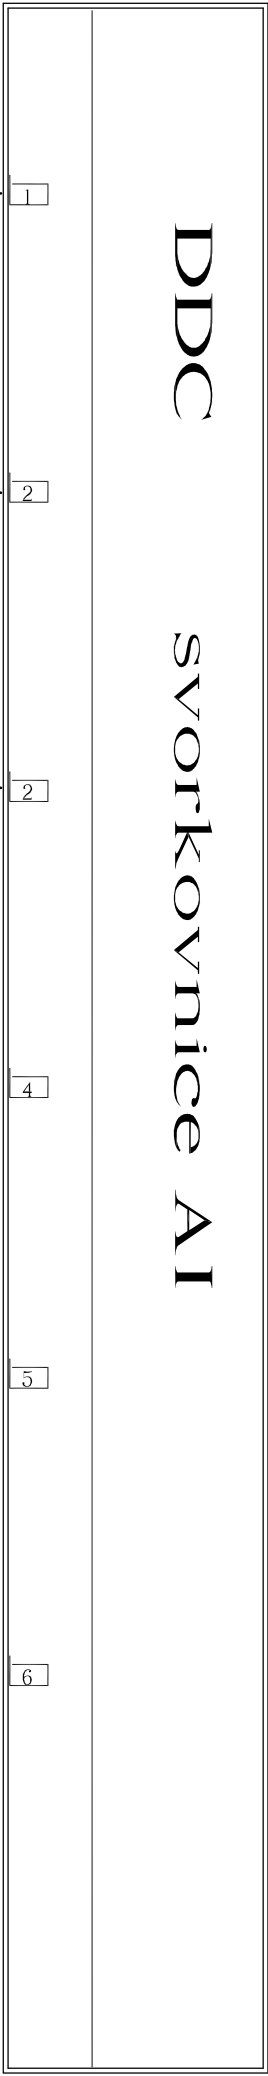

Stavba - akce		Obsah výkresu		Investor		Datum		Číslo listu	
VINCENTINUM ŠTERNBERK p.o., REKONSTRUKCE BUDOVY VE VIKŘOVICÍCH		Rozvaděč MR		OLOMOUCKÝ KRAJ, JEREMENKOVA 40a, 779 11 OLOMOUČ		02/2020		9	


DDC svorkovnice AO

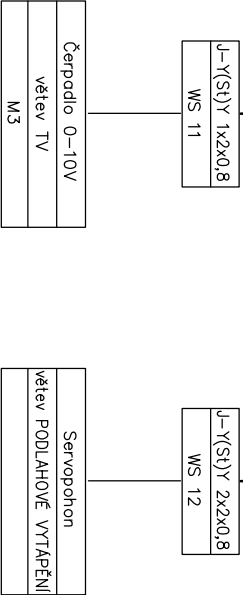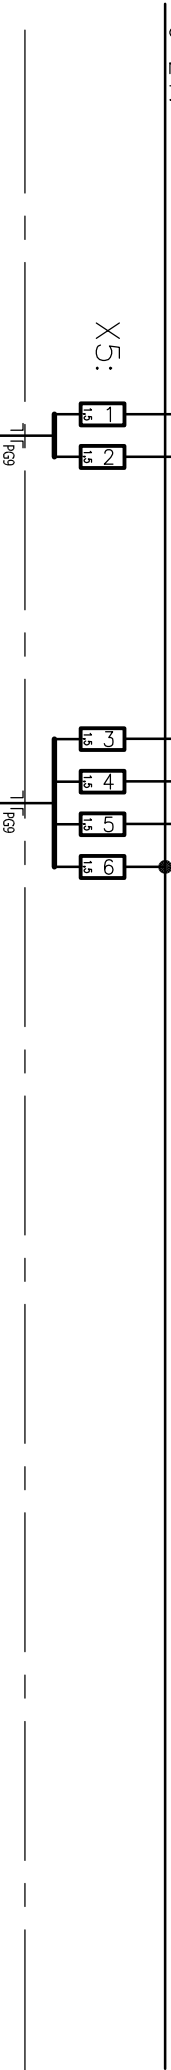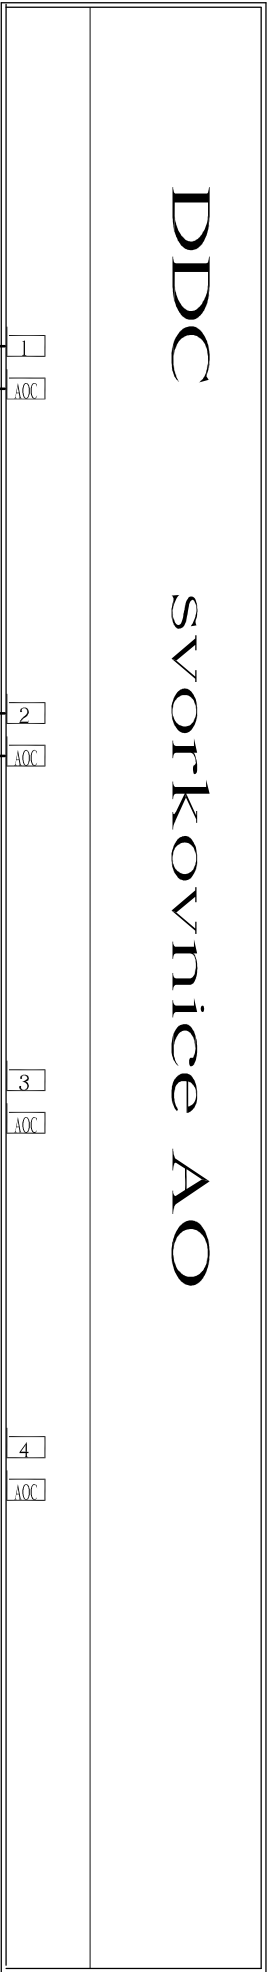

SP2

Stavba - akce		Obsah výkresu	Investor	Datum	Číslo listu
VINCENTINUM ŠTERNBERK p.o., REKONSTRUKCE BUDOVY VE VÝKŘOVNICÍCH		Rozvaděč MR	OLOMOUCKÝ KRAJ, JEREMENKOVA 40a, 779 11 OLOMOUČ	02/2020	10

L10

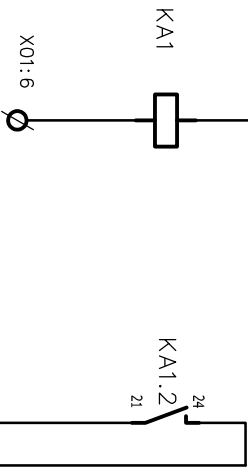

Signál HDO
pro elektrokotel
K


JYTY-O 4x1
WS 13

Pg9

X6:

1	2
1.5	1.5

Stavba - akce	Obsah výkresu	Investor	Datum	Číslo listu
VINCENIIM ŠTERBERK p.o., REKONSTRUKCE BUDOV VE VIKŘOVICCH	Rozvadeč MR	OLOMUCKÝ KRAJ, JEREMENKOVA 40a, 779 11 OLOMUC	02/2020	11

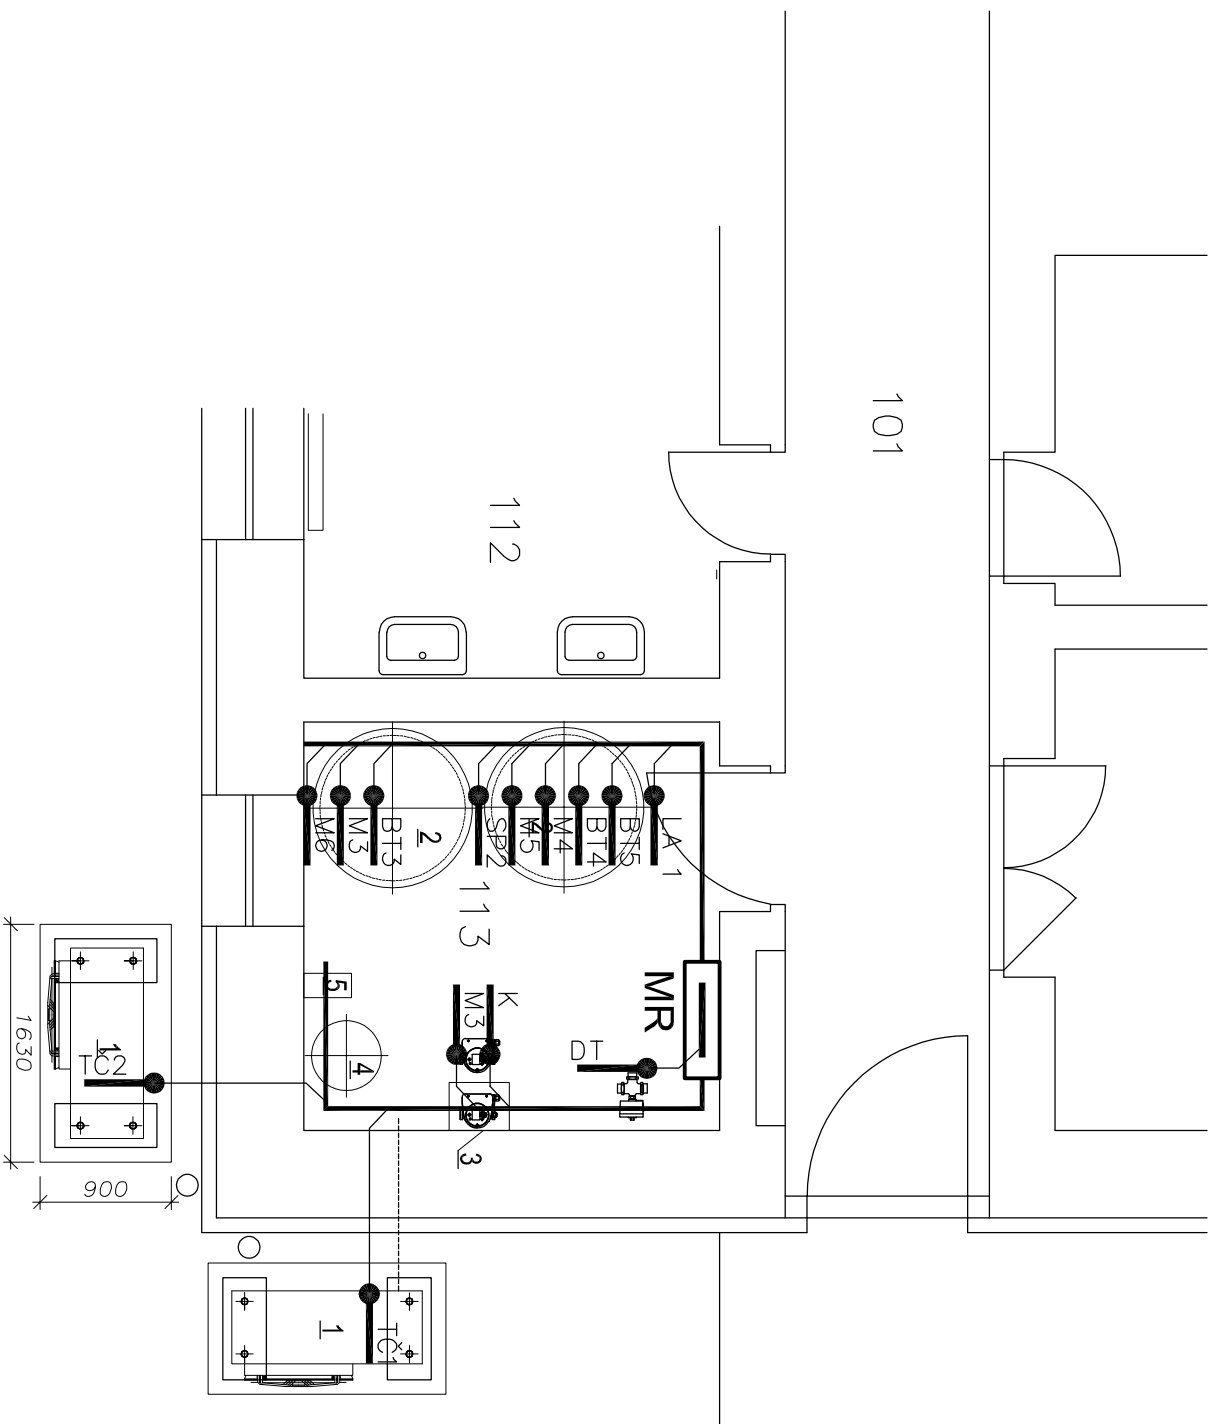

Stavba - akce		Obsah výkresu	Investor	Datum	Číslo listu
VINCENTINUM ŠTERNBERK p.o., REKONSTRUKCE BUDOVY VE VÍKŘOVICÍCH		Dispoziční schéma	OLOMOUCKÝ KRAJ, JEREMENKOVA 40a, 779 11 OLOMOUČ	02/2020	12

