


SCHÉMA ULOŽENÍ POTRUBÍ ULTRA RIB 2 (PP)

a) V KOMUNIKACI

b) VE VOLNÉM TERÉNU

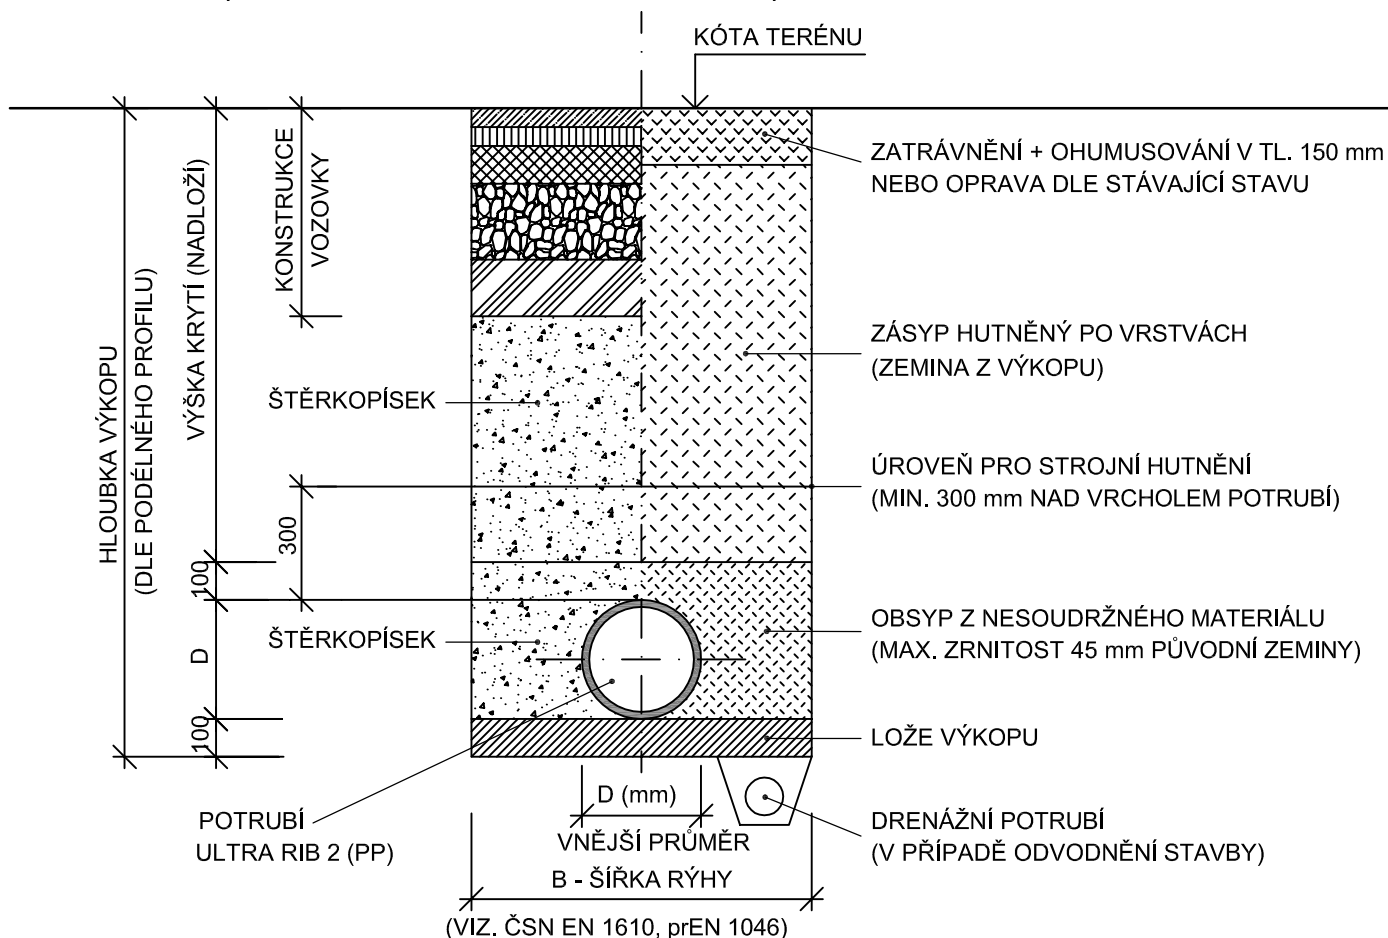

ŠÍŘKA VÝKOPU			
DN	minimální šířka výkopu D + x		
	výkop s pažením	výkop nepažený	
		$\beta > 60^\circ$	$\beta \leq 60^\circ$
≤ 225	D + 0,40	D + 0,40	
> 225 až ≤ 350	D + 0,50	D + 0,50	D + 0,40
> 350 až ≤ 500	D + 0,70	D + 0,70	D + 0,40

POZNÁMKA:

OD HLOUBKY VÝKOPU 1,30 m BUDE RÝHA PAŽENA

Revize:	Popis revize:	Odp. projektant:	Datum revize:

Tomáš Bešta Družstevní 348, Merklín 334 52 Tel.: +420 724 769 413 E-mail: bestavoda@email.cz	Místo stavby:	Merklín [693197], ul. Arbesova	Paré č.:
	Stavební úřad:	Přeštice	
	Vypracoval:	Ing. Tomáš Bešta	
	Odp. projektant:	Ing. Tomáš Bešta (ČKAIT 0202026)	
Investor: Obec Merklín, Zámek 1, 334 52 Merklín			
Stavba: PRODLOUŽENÍ VODOVODU A KANALIZACE MERKLÍN			Datum: 11/2018
			Stupeň: DSP
Obsah: VZOROVÝ ŘEZ KANALIZACÍ			Měřítko: 1:20
			Příloha: D.1.4.