



PŘÍČNÝ ŘEZ ULOŽENÍ POTRUBÍ :
Měřítko: 1:20

1. ULOŽENÍ POTRUBÍ V RÝZE - ZATRAVNĚNÉ PLOCHY

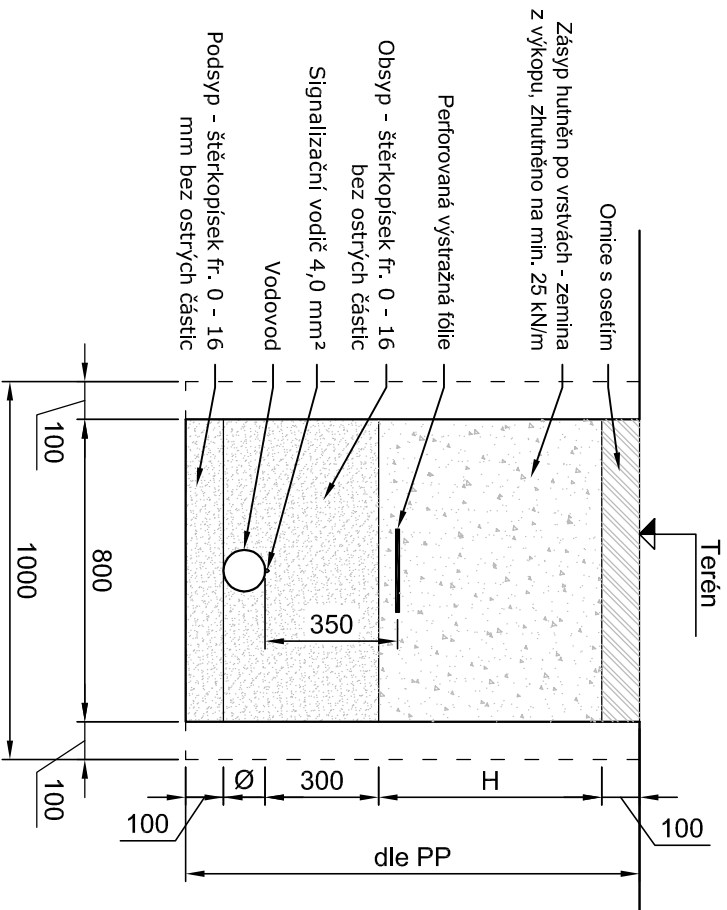


POZNÁMKA:
Od hloubky výkopu 1,30 m bude rýha pažena.

3. ULOŽENÍ POTRUBÍ V RÝZE - CHODNÍK ZÁMKOVÁ DLAŽBA

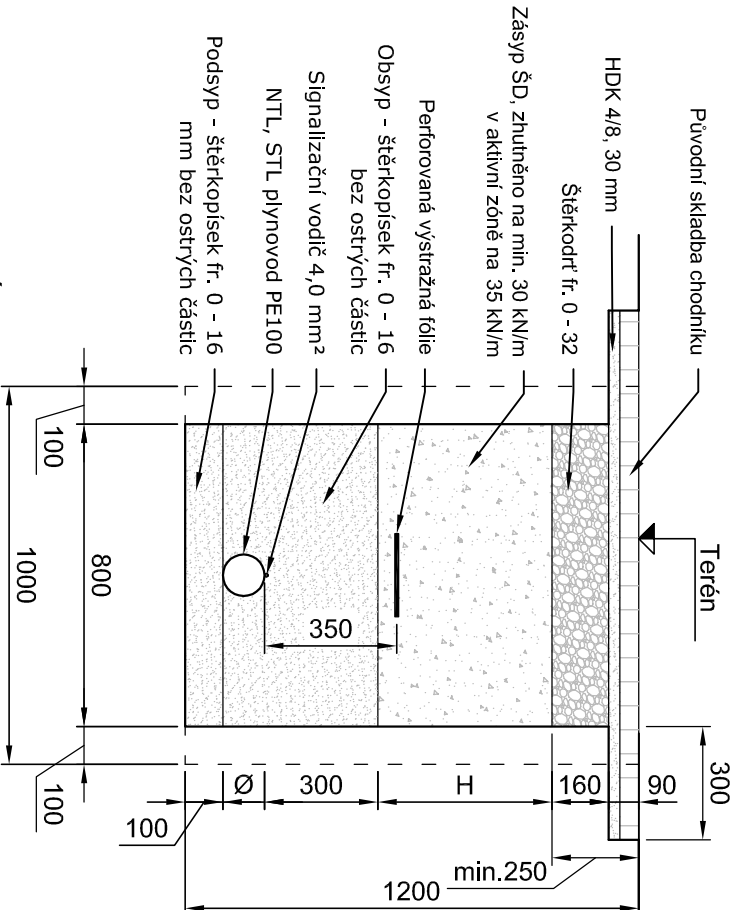

POZNÁMKA:
TL, vstupy ŠD závisí na použití dlažbě. Celková tl. kce má být min. 250 mm
Od hloubky výkopu 1,30 m bude rýha pažena.

2. ULOŽENÍ POTRUBÍ V RÝZE - ASFALTOVÁ KOMUNIKACE

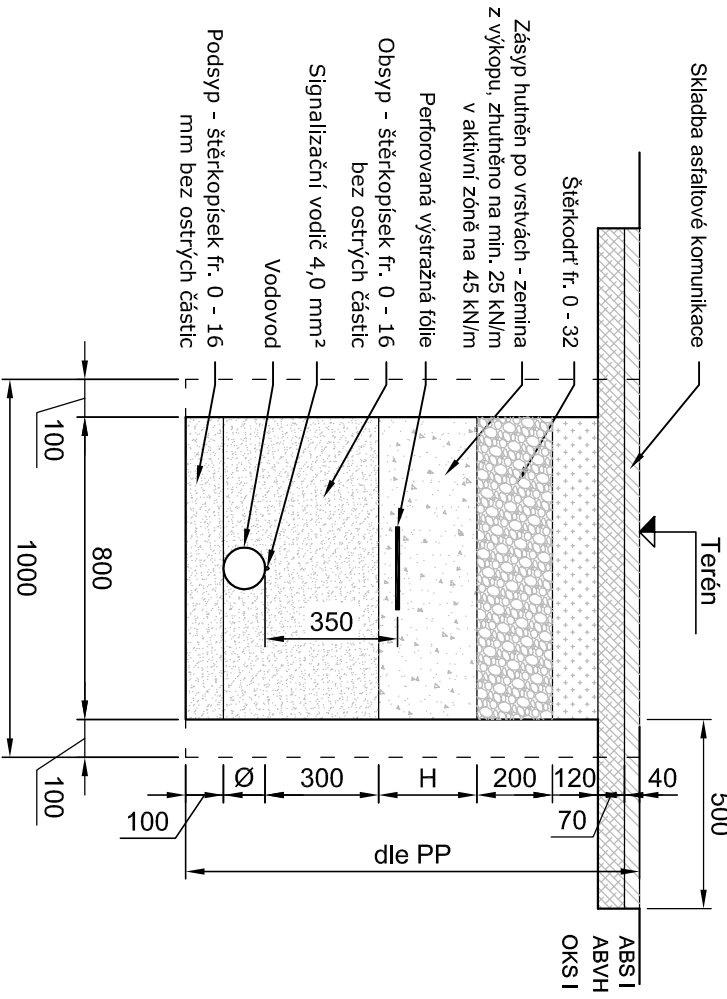

POZNÁMKA:
Od hloubky výkopu 1,30 m bude rýha pažena.

Revize:	Popis revize:		Odp. projektant:	Datum revize:	
<div><div>Tomáš Bešta</div><div>Družstevní 348, Merklín 334 52</div><div>Tel.: +420 724 769 413</div><div>E-mail: bestavoda@email.cz</div></div>			<div><div>Místo stavby: Merklín [693197], ul. Arbesova</div><div>Stavební úřad: Přestíče</div><div>Vypracoval: Ing. Tomáš Bešta</div><div>Odp. projektant: Ing. Tomáš Bešta (ČKAIT 0202026)</div></div>		
Stavba:	ZASÍŤOVÁNÍ STAVEBNÍCH PARCEL - 2.ETAPA		Datum:	12/2019	
Obsah:			Stupeň:	DÚR+DSP	
	VZOROVÝ ŘEZ VODOVODEM		Měřítko:	1:20	
			Příloha:	D.2.3.	