
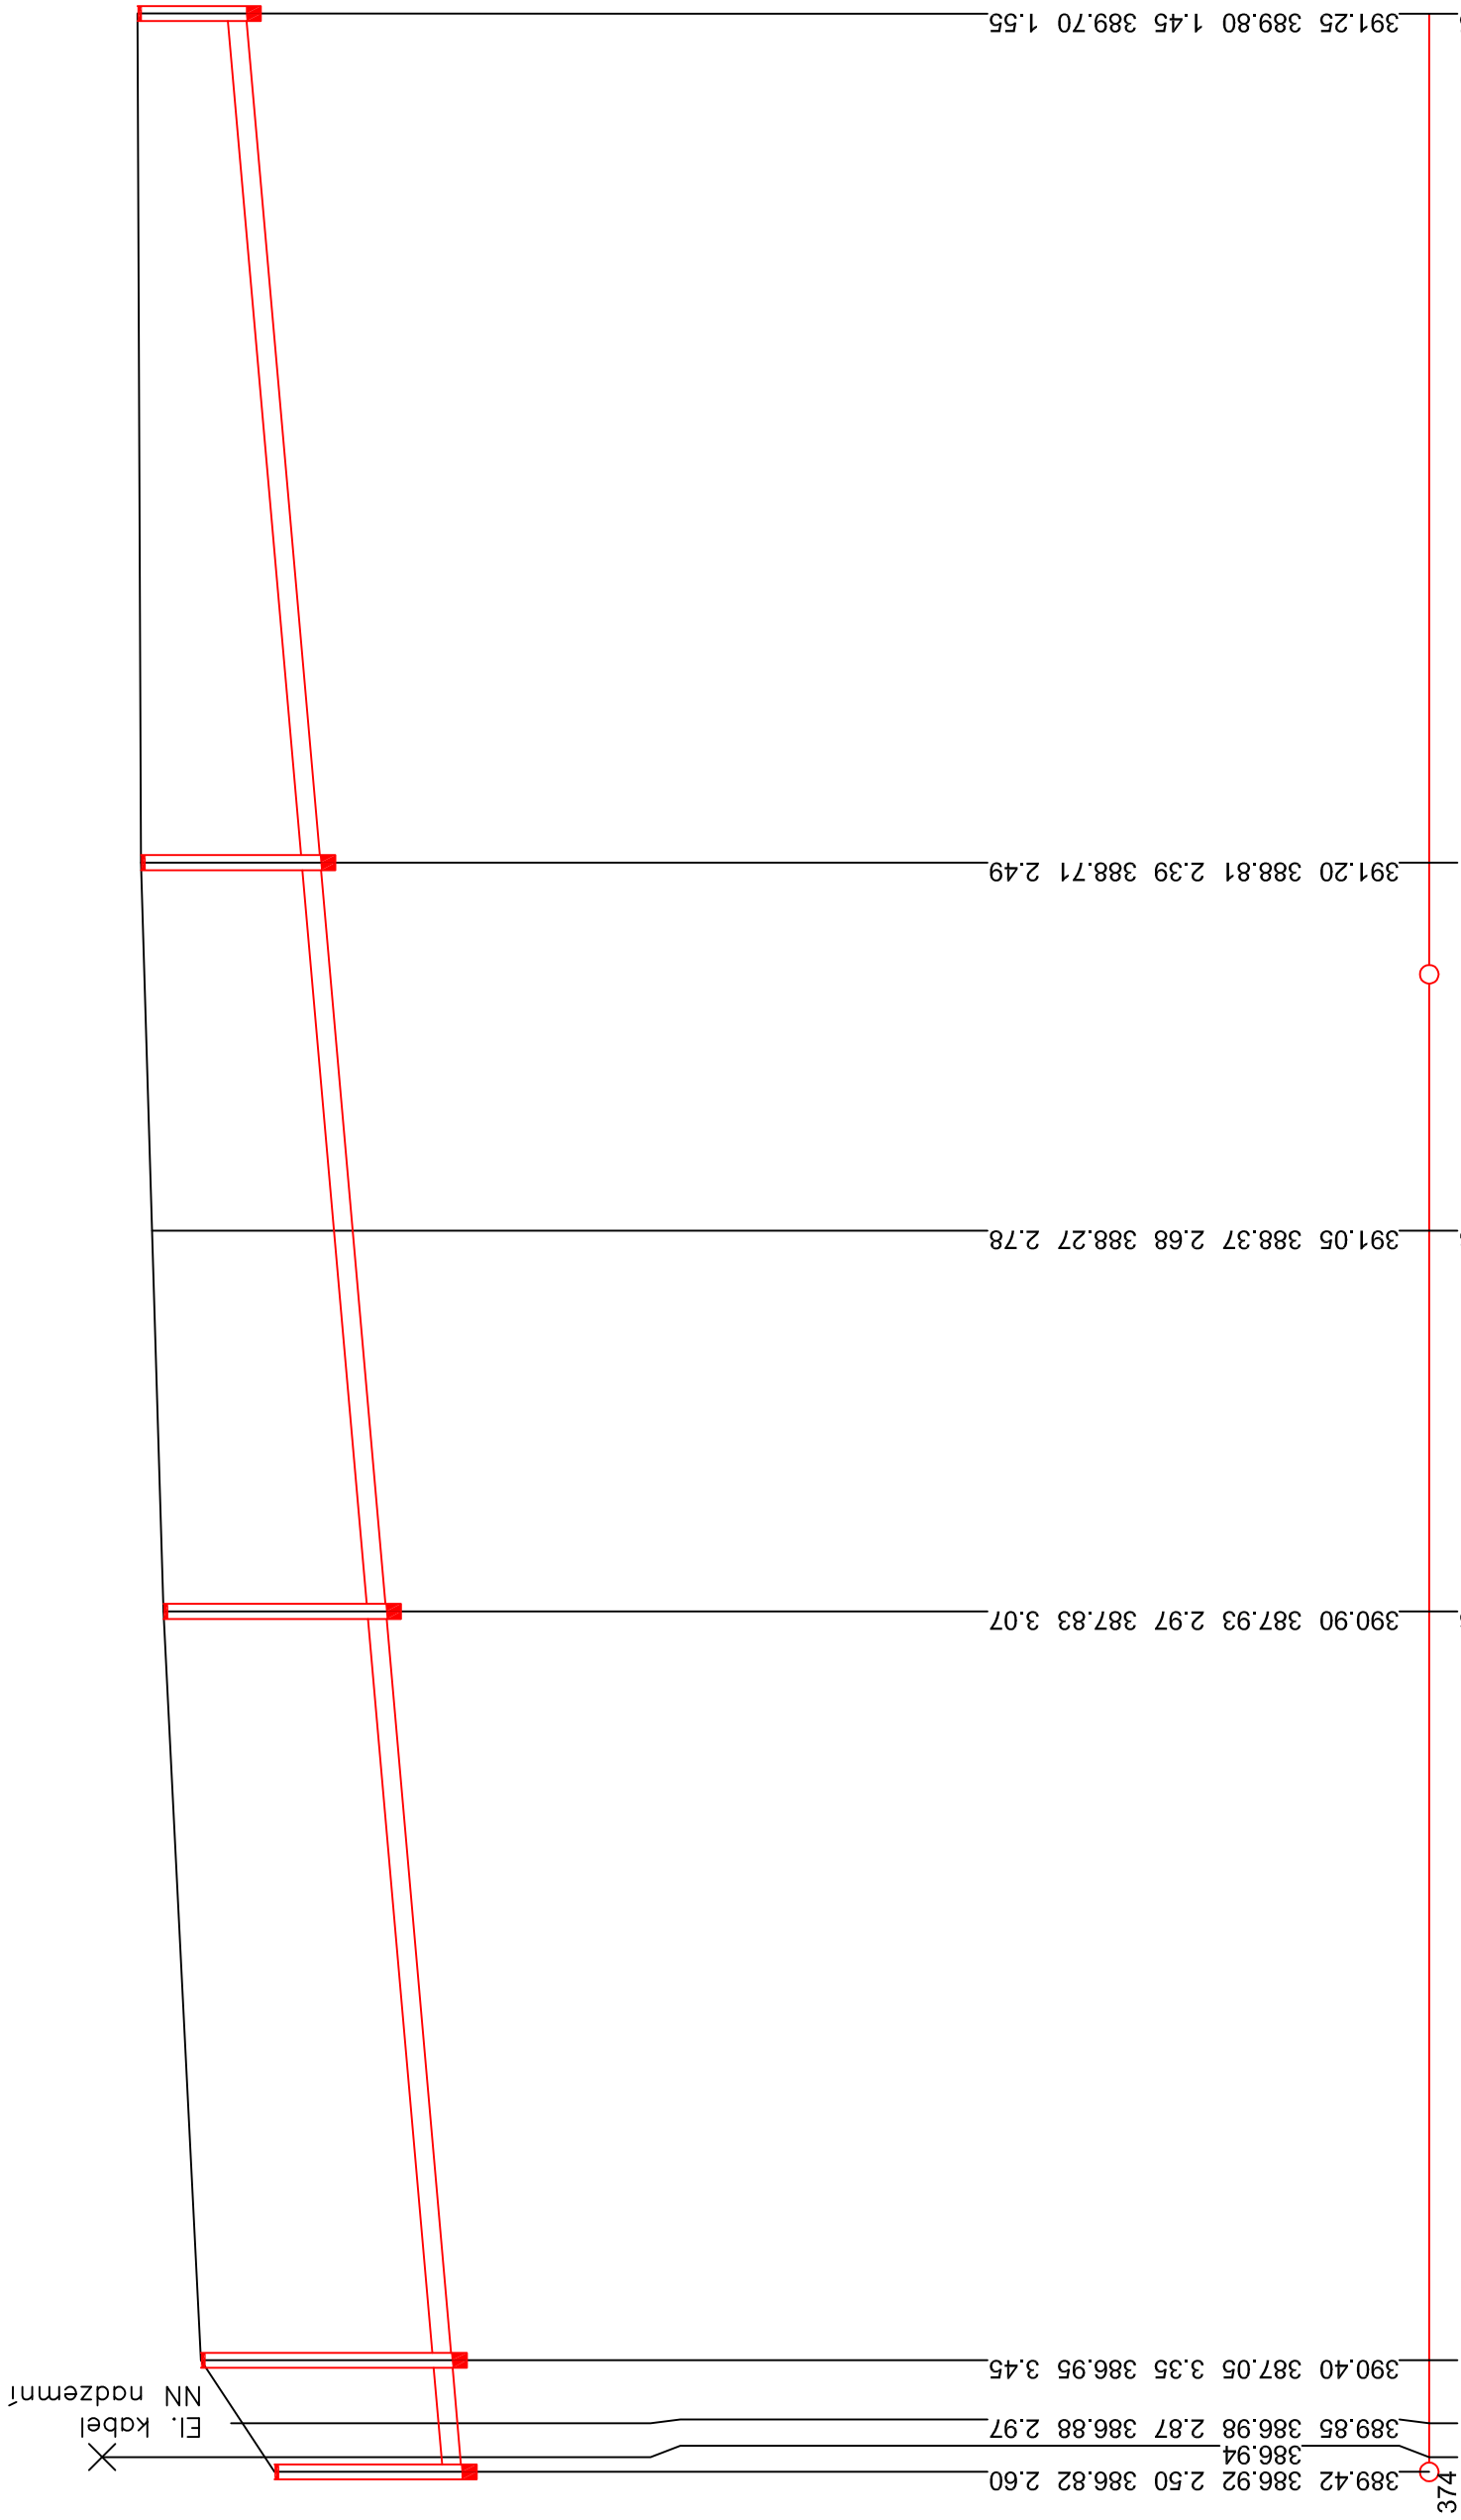


KATASTRY  
PARCELNÍ ČÍSLA  
DRUH POVRCHU  
VZDÁLENOSTI ŠACHET  
OZNAČENÍ ŠACHET

## SMĚROVÉ POMĚRY

MĚŘÍTKA 1:500/100

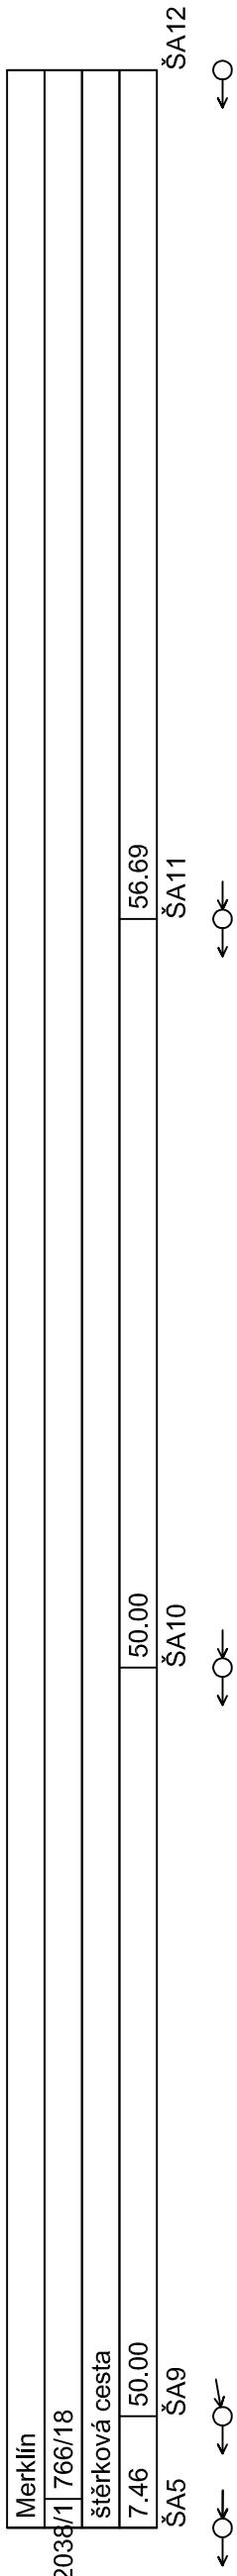

STANIČENÍ [km/m]  
PROFIL [mm]-MATERIÁL-DÉLKA [m]  
SKLON [promile]-DÉLKA [m]  
KAPACITNÍ PRŮTOK [l/s]-RYCHLOST [m/s]

## HLOUBKA VÝKOPU

## KÓTA VÝKOPU

# HLOUBKA DNA POTRUBÍ

## KÓTA DNA POTRUBÍ

KÓTA PŮVODNÍHO TERÉNU

# SROVNÁVACÍ ROVINA

Stavba:	<b>PRODLOUŽENÍ VODOVODU A KANALIZACE MERKLÍN</b>	Datum: 11/2018
		Stupeň: DSP
Obsah:	<b>PP - Stoka A1</b>	Měřítko: 1:500/100
		Příloha: <b>D.1.3.</b>