



**PŘÍČNÝ ŘEZ ULOŽENÍ POTRUBÍ :**  
*Měřítko: 1:20*

**1. ULOŽENÍ POTRUBÍ V RÝŽE - ZATRAVNĚNÉ PLOCHY**

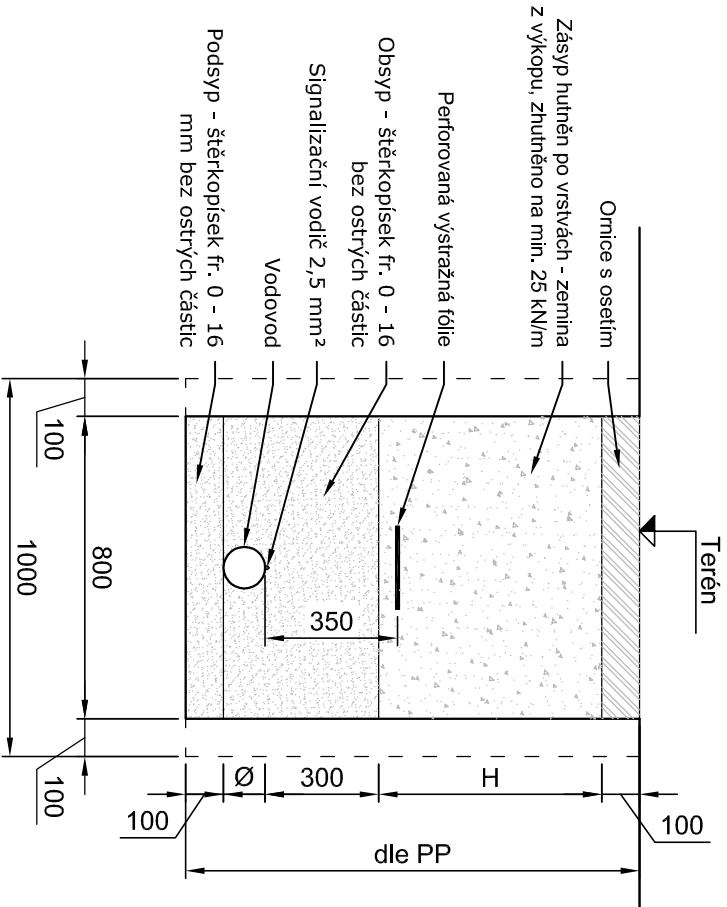


**POZNÁMKA:**  
Od hloubky výkopu 1,30 m bude rýha pažena.

**3. ULOŽENÍ POTRUBÍ V RÝŽE - ŠTĚRKOVÁ KOMUNIKACE**

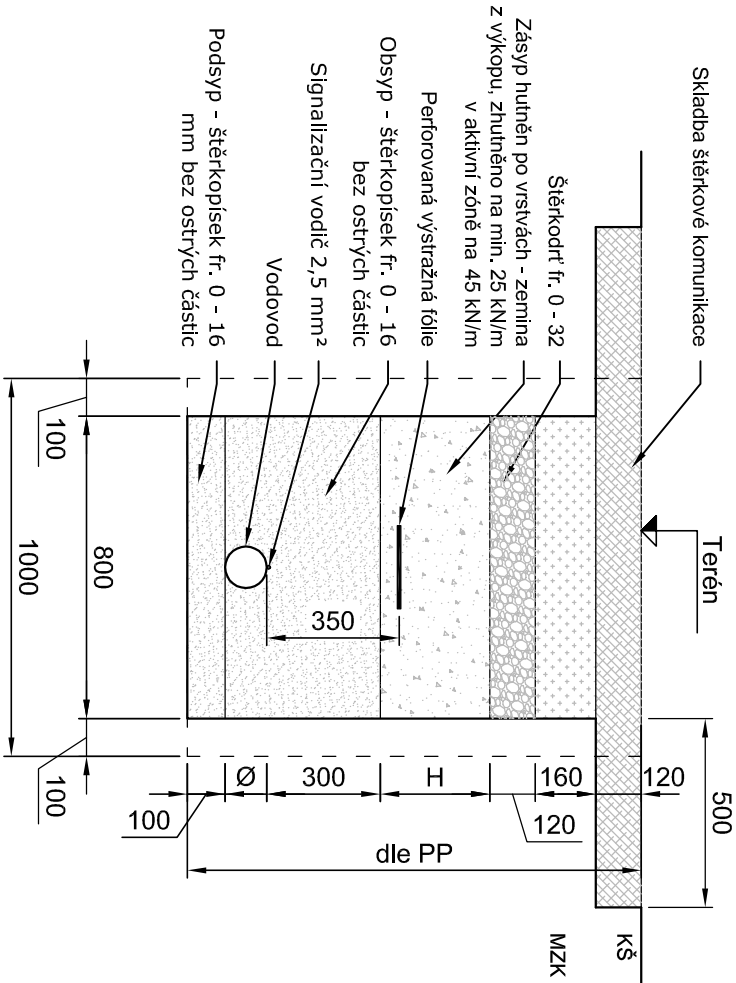

**POZNÁMKA:**  
Od hloubky výkopu 1,30 m bude rýha pažena.

**2. ULOŽENÍ POTRUBÍ V RÝŽE - ASFALTOVÁ KOMUNIKACE**

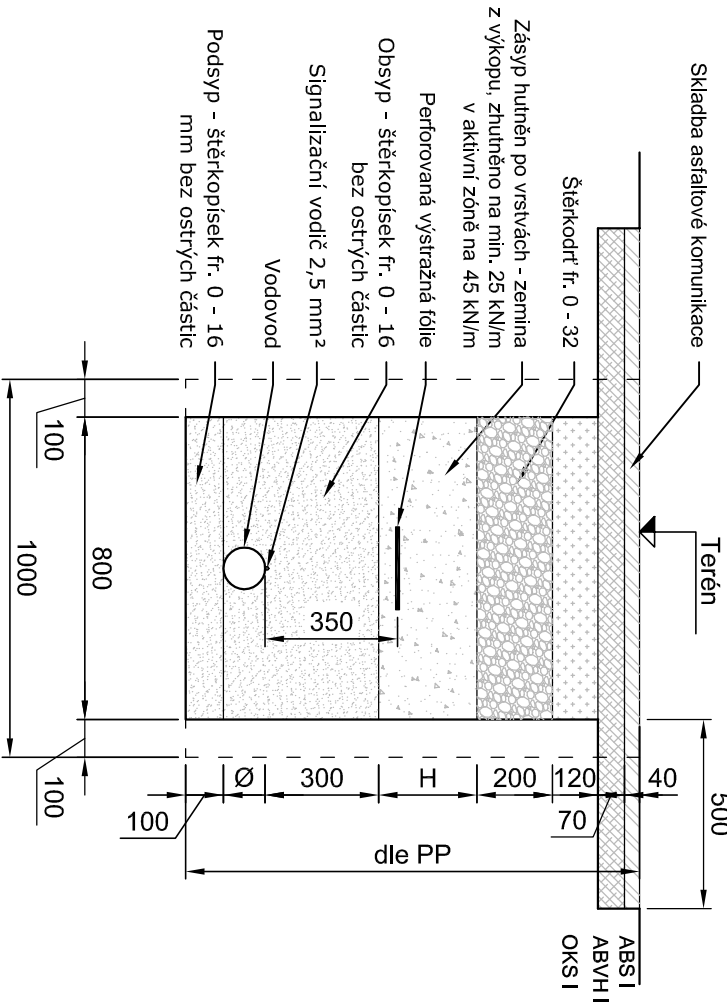

**POZNÁMKA:**  
Od hloubky výkopu 1,30 m bude rýha pažena.

Revize: Popis revize:		Odp. projektant: Datum revize:	
Místo stavby: Merklín [693197], ul. Arbesova		Paré č.:	
Stavební úřad: Přestíže			
Vypracovali: Ing. Tomáš Bešta			
Odp. projektant: Ing. Tomáš Bešta (ČKAIT 0202026)			
Investor: Obec Merklín, Zámek 1, 334 52 Merklín			
Stavba: PRODLOUŽENÍ VODOVODU A KANALIZACE MERKLÍN		Datum: 11/2018	
Obsah: VZOROVÝ ŘEZ VODOVODEM		Stupeň: DSP	
		Měřítko: 1:20	
		Příloha: D.2.4.	