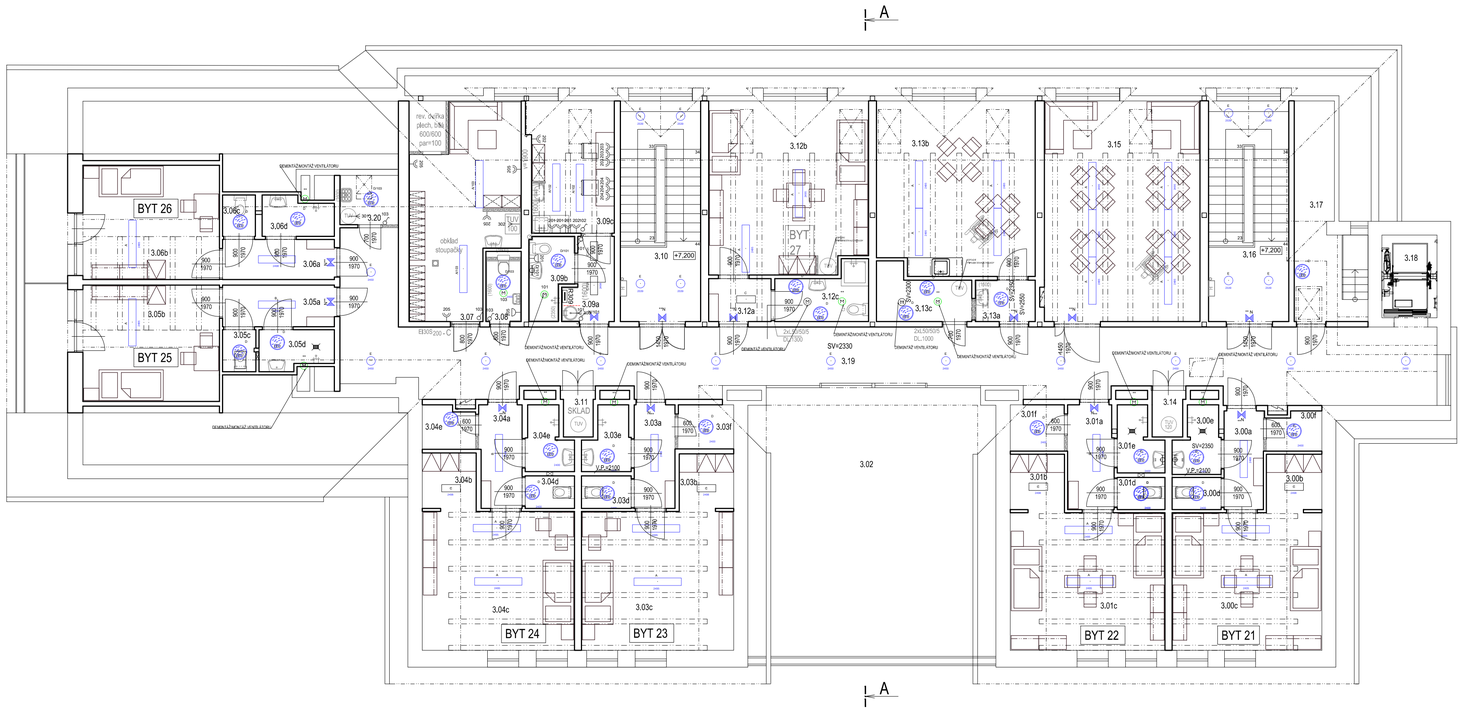

Legenda místností

Označení na výkresu	Účel místnosti
3.00a	PŘEDSÍŇ
3.00b	NIKA
3.00c	POKOJ
3.00d	WC
3.00e	KOUPELNA
3.00f	SKLAD
3.01a	PŘEDSÍŇ
3.01b	SKLADOVÝ PROSTOR
3.01c	POKOJ
3.01d	WC
3.01e	KOUPELNA
3.01f	SKLAD
3.02	TERASA
3.03a	PŘEDSÍŇ
3.03b	SKLADOVÝ PROSTOR
3.03c	POKOJ
3.03d	WC
3.03e	KOUPELNA
3.03f	SKLAD
3.04a	PŘEDSÍŇ
3.04b	SKLADOVÝ PROSTOR
3.04c	POKOJ
3.04d	WC
3.04e	KOUPELNA
3.04f	SKLAD
3.05a	PŘEDSÍŇ
3.05b	POKOJ
3.05c	WC
3.05d	KOUPELNA

3.06a	PŘEDSÍŇ
3.06b	POKOJ
3.06c	WC
3.06d	KOUPELNA
3.07	ŠATNA PERSONÁL
3.08	WC PERSONÁL
3.09a	PŘEDSÍŇ
3.09b	HYGIENICKÉ ZAŘÍZENÍ
3.09c	SESTERNA
3.10	SCHODIŠTĚ 1
3.11	BOJLER–SKLAD
3.12a	PŘEDSÍŇ
3.12b	POKOJ
3.12c	HYGIENICKÉ ZAŘÍZENÍ
3.13a	PŘEDSÍŇ
3.13b	JÍDELNA
3.13c	SKLAD
3.14	BOJLER–SKLAD
3.15	SPOLEČENSKÁ MÍSTNOST
3.16	SCHODIŠTĚ 2
3.17	SKLAD
3.18	VÝTAH IMOBIL.
3.19	CHODBA
3.20	BOJLER–ÚKLID

DEMONTÁŽ původních / MONTÁŽ nových odtahových ventilátorů Silent IP 55 se zpětnou klapkou

Označení svítidla	Název	Světelné zdroje	Počet
A	Závěsné/přisazené, LED svítidlo, leštěná AL mřížka	1 x LED, 41W, 4900lm, Ra80, 3000K	26
B	Přisazené/závěsné, LED svítidlo, opálový kryt	1 x LED, 26W, 3300lm, Ra80, 3000K	6
C	Přisazené/závěsné, LED svítidlo, mikroprizmatický kryt	1 x LED, 20W, 2300lm, Ra80, 3000K	7
D	Přisazené LED svítidlo, opálový PMMA kryt, průměr 480mm	1 x LED, 34W, 3900lm, Ra80, 3000K	26
E	Přisazené LED svítidlo, s nouzovým modulem	1 x EDRE18/18W/B/1/SE/X/WH/3000, 18W, 2020lm, Ra0, 3000K	19
N	Nouzové svítidlo s vlastním zdrojem	Piktogram 8W, 1hod	12

INDEX	DATUM	OBSAH	VYPRACOVAL

ZHOTOVITEL: DODAVATELSKO-INŽENÝRSKÁ KANCELÁŘ s.r.o., NÁMĚSTÍ SVOBODY 14/879, 790 01 JESENÍK, TEL.: 584 412 429, FAX: 584 412 432, info@dik-jesenik.cz, www.dik-jesenik.cz

PARÉ:

STAVBA: STAVEBNÍ ÚPRAVY PODKROVÍ CSS JESENÍK

HIP: ING.JIŘÍ DANIŠ

ZODP.PROJEKTANT: ING.PETR MACH

OBJEDNATEL: CENTRUM SOCIÁLNÍCH SLUŽEB JESENÍK,BESKYDSKÁ 1298/6, 790 01 JESENÍK

VYPRACOVAL: GAJZLER STAN.

OBSAH VÝKRESU: PŮDORYS PODKROVÍ- NOVÝ STAV

ELEKTROINSTALACE - PŮDORYS PODKROVÍ

STUPEŇ: PD-OSÚ

FORMÁT: 5A4

ČÍSLO ZAKÁZKY:	OBJEKT:	ČÁST PD.:	POŘAD. ČÍSLO	INDEX:	DATUM:
1922	CSS	E	003		10/2020

MĚŘÍTKO: 1:100