ROZVOD KANALIZACE

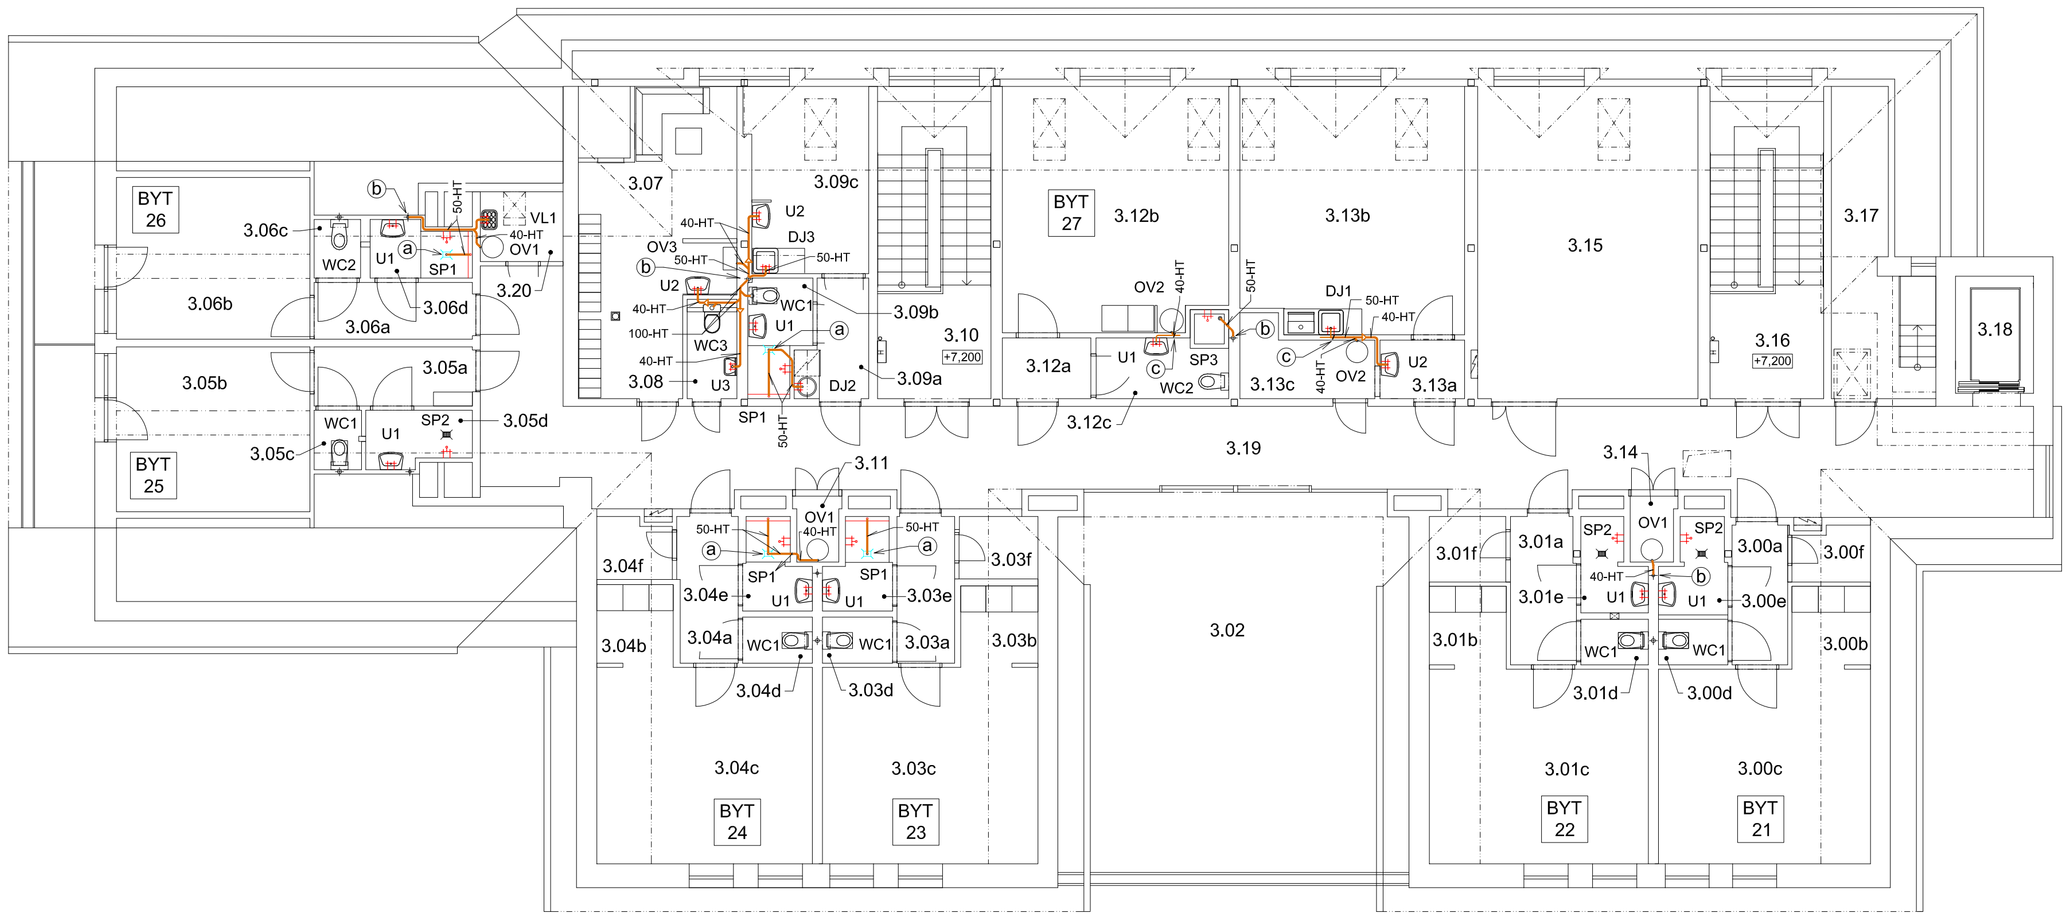

LEGENDA:

NOVÉ PŘÍPOJOVACÍ POTRUBÍ BUDE Z TRUB PP-HT.

POZNÁMKA:

ⓐ - NAPOJENÍ NA STÁVAJÍCÍ POTRUBÍ KANALIZACE V PODLAZE
PŘESNÉ MÍSTO BUDE URČENO PŘI REALIZACI

ⓑ - NAPOJENÍ NA STÁVAJÍCÍ STOUPACÍ POTRUBÍ KANALIZACE
PŘESNÉ MÍSTO BUDE URČENO PŘI REALIZACI

ⓒ - NAPOJENÍ NA STÁVAJÍCÍ PŘÍPOJOVACÍ POTRUBÍ VE ZDIVU
PŘESNÉ MÍSTO BUDE URČENO PŘI REALIZACI

S OHLEDEM NA NEJASNOST UMÍSTĚNÍ OCELOVÉ KONSTRUKCE KROVU VE STÁVAJÍCÍCH STĚNÁCH, BUDE NUTNÉ SONDAMI OVĚŘIT REÁLNOST TRASOVÁNÍ ROZVODŮ KANALIZACE.

PŮDORYS PODKROVÍ

LEGENDA MÍSTNOSTÍ:

Č.MÍSTN.	NÁZEV MÍSTNOSTI	Č.MÍSTN.	NÁZEV MÍSTNOSTI
3.00a	PŘEDSÍŇ	3.05c	WC
3.00b	NIKA	3.05d	KOUPELNA
3.00c	POKOJ	3.06a	PŘEDSÍŇ
3.00d	WC	3.06b	POKOJ
3.00e	KOUPELNA	3.06c	WC
3.00f	SKLAD	3.06d	KOUPELNA
3.01a	PŘEDSÍŇ	3,07	ŠATNA PERSONÁL
3.01b	SKLADOVÝ PROSTOR	3.08	WC PERSONÁL
3.01c	POKOJ	3.09a	PŘEDSÍŇ
3.01d	WC	3.09b	HYGIENICKÉ ZAŘÍZENÍ
3.01e	KOUPELNA	3.09c	SESTERNA
3.01f	SKLAD	3.10	SCHODIŠTĚ 1
3.02	TERASA	3.11	BOILER - SKLAD
3.03a	PŘEDSÍŇ	3.12a	PŘEDSÍŇ
3.03b	SKLADOVÝ PROSTOR	3.12b	POKOJ
3.03c	POKOJ	3.12c	HYGIENICKÉ ZAŘÍZENÍ
3.03d	WC	3.13a	PŘEDSÍŇ
3.03e	KOUPELNA	3.13b	JÍDELNA
3.03f	SKLAD	3.13c	SKLAD
3.04a	PŘEDSÍŇ	3.14	BOILER - SKLAD
3.04b	SKLADOVÝ PROSTOR	3.15	SPOLEČENSKÁ MÍSTNOST
3.04c	POKOJ	3.16	SCHODIŠTĚ 2
3.04d	WC	3.17	SKLAD
3.04e	KOUPELNA	3.18	VÝTAH IMOBILNÍ
3.04f	SKLAD	3.19	CHODBA
3.05a	PŘEDSÍŇ	3,20	BOILER - ÚKLID
3.05b	POKOJ		

ROZVOD VODY

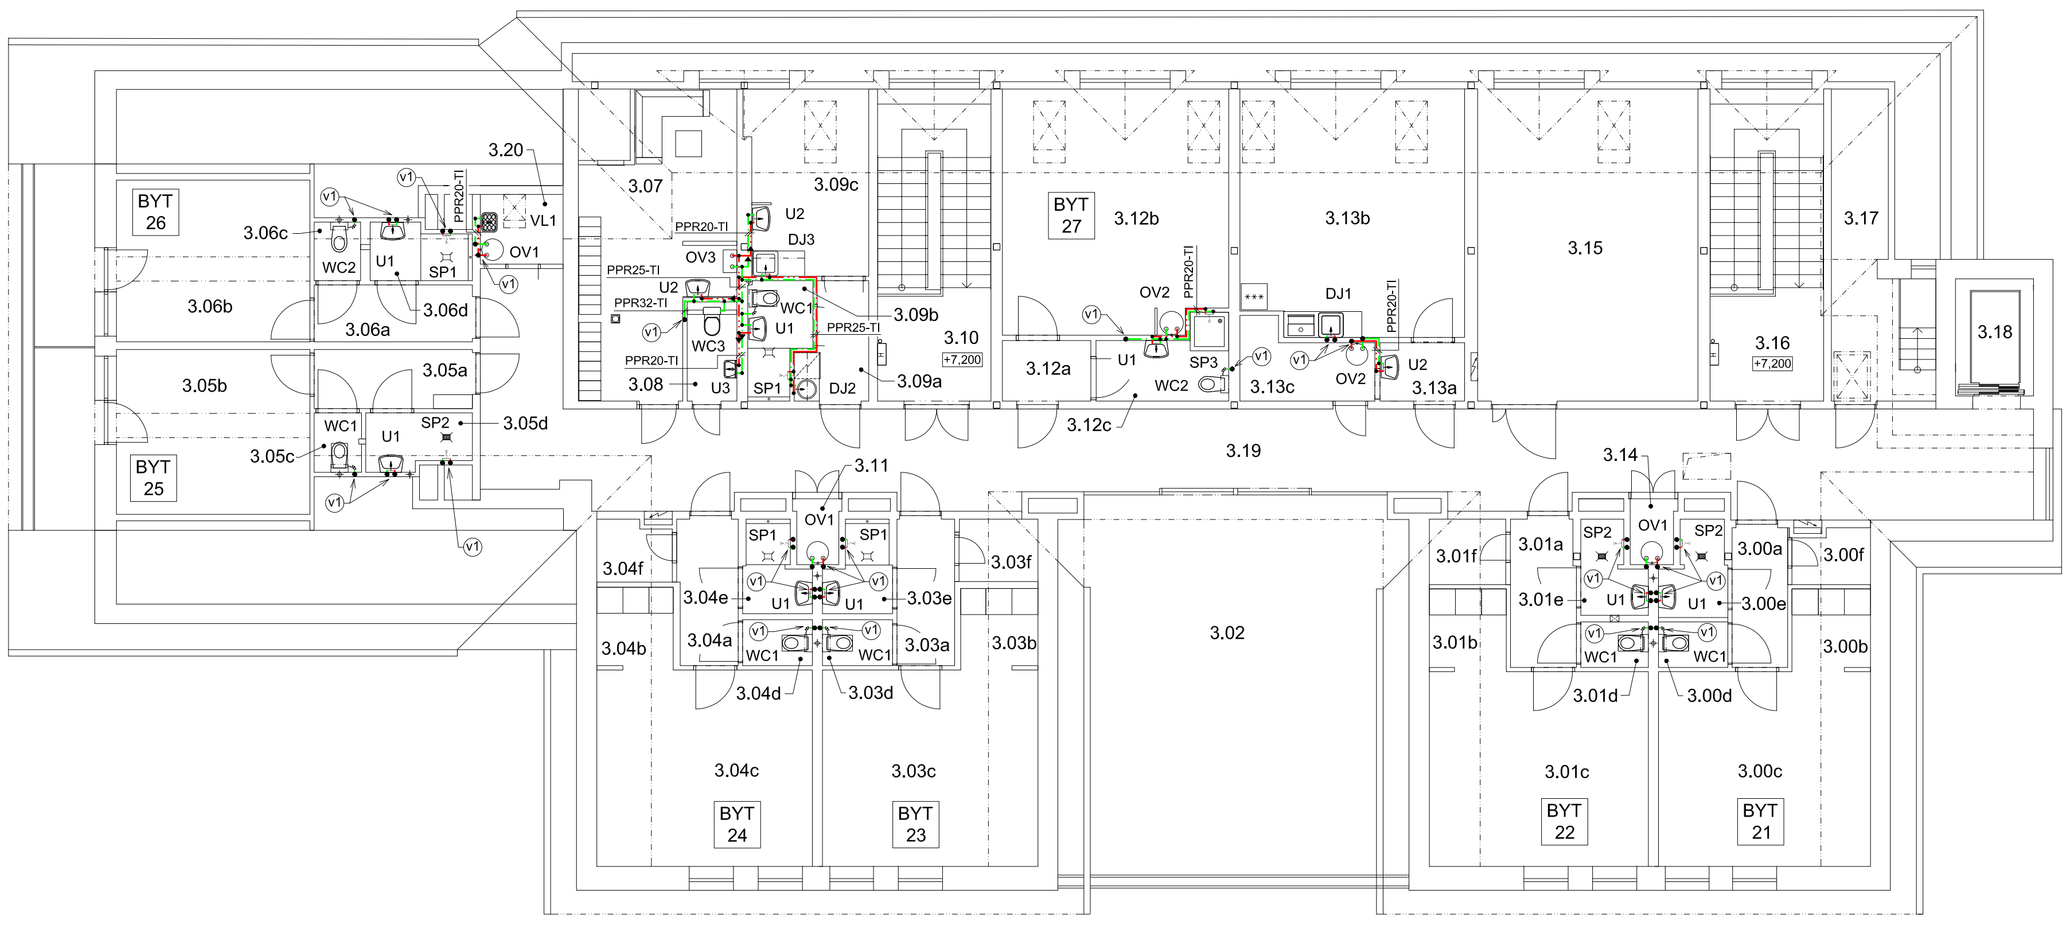

DETAIL - SCHÉMA ZAPOJENÍ OHŘÍVAČE VODY

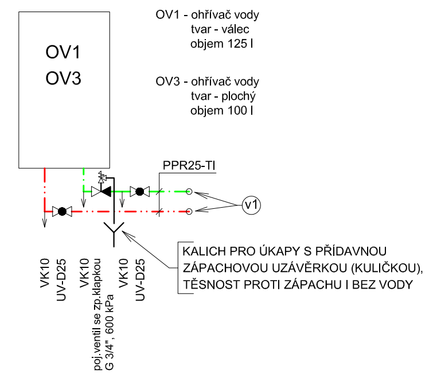

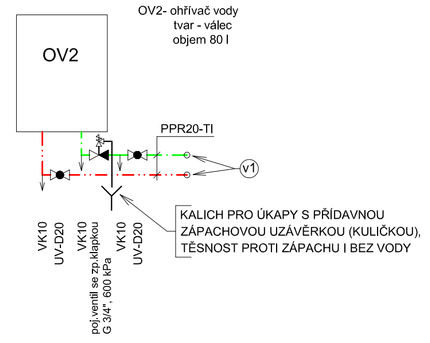

LEGENDA:

S — PWC-TI — POTRUBÍ PITNÉ VODY STUDENÉ, OPATŘENÉ TEPELNOU IZOLACÍ
T — PWC-TI — POTRUBÍ PITNÉ VODY TEPLÉ, OPATŘENÉ TEPELNOU IZOLACÍ

ROZVOD PITNÉ VODY STUDENÉ A TEPLÉ BUDE PROVEDEN Z TRUBEK PPR.
PŘÍPOJOVACÍ POTRUBÍ K ZAŘIZOVACÍM PŘEDMĚTŮM JE VEDENO V DRÁŽCE POD OMÍTKOU.

UV-D - VENTIL UZAVÍRACÍ PŘÍMÝ DO POTRUBÍ Z PPR
VK - VYPOUŠTĚCÍ VENTIL

POZNÁMKA:

ⓥ1 - NAPOJENÍ NA STÁVAJÍCÍ ROZVODY VODY
PŘESNÉ MÍSTO BUDE URČENO PŘI REALIZACI

S OHLEDEM NA NEJASNOST UMÍSTĚNÍ OCELOVÉ KONSTRUKCE KROVU VE STÁVAJÍCÍCH STĚNÁCH, BUDE NUTNÉ SONDAMI OVĚŘIT REÁLNOST TRASOVÁNÍ ROZVODŮ VODY.

POZNÁMKA:

1. PŘI REALIZACI JE NUTNÁ KOORDINACE S OSTATNÍMI PROFESEMI!!
2. SPRCHOVÉ ŽLÁBKY - PŘED INSTALACÍ JE NUTNÁ KOORDINACE SE STAVEBNÍMI ÚPRAVAMI, ZEJMÉNA OVĚŘIT ROZMĚRY ŽLÁBKU, KTERÝ BUDE INSTALOVÁN!!!

INDEX	DATUM	OBSAH					VYPRACOVAL
ZHOTOVITEL: DODAVATELSKO-INŽENÝRSKÁ KANCELÁŘ s.r.o. NÁMĚSTÍ SVOBODY 14/879, 790 01 JESENÍK TEL. 584 412 429 FAX. 584 412 432 info@dik-jesenik.cz www.dik-jesenik.cz							PARÉ:
STAVBA: STAVEBNÍ ÚPRAVY PODKROVÍ CSS JESENÍK							HIP: ING. JIŘÍ ŠVUB
							ZODP.PROJEKTANT: ING.P.MICHÁLKOVÁ
OBJEDNATEL: CENTRUM SOCIÁLNÍCH SLUŽEB JESENÍK, BESKYDSKÁ 1298/6, 790 01 JESENÍK							VYPRACOVAL: ING.P.MICHÁLKOVÁ
OBSAH VÝKRESU: PŮDORYS PODKROVÍ - NOVÝ STAV							STUPEŇ: PD-OSÚ
VNITŘNÍ ROZVOD VODY A KANALIZACE							FORMÁT: A1
ČÍSLO ZAKÁZKY:	OBJEKT:	ČÁST PD.:		POŘAD. ČÍSLO:	INDEX:		DATUM: 08/2020
1922	CSS	Z		001			MĚŘÍTKO: 1:100