


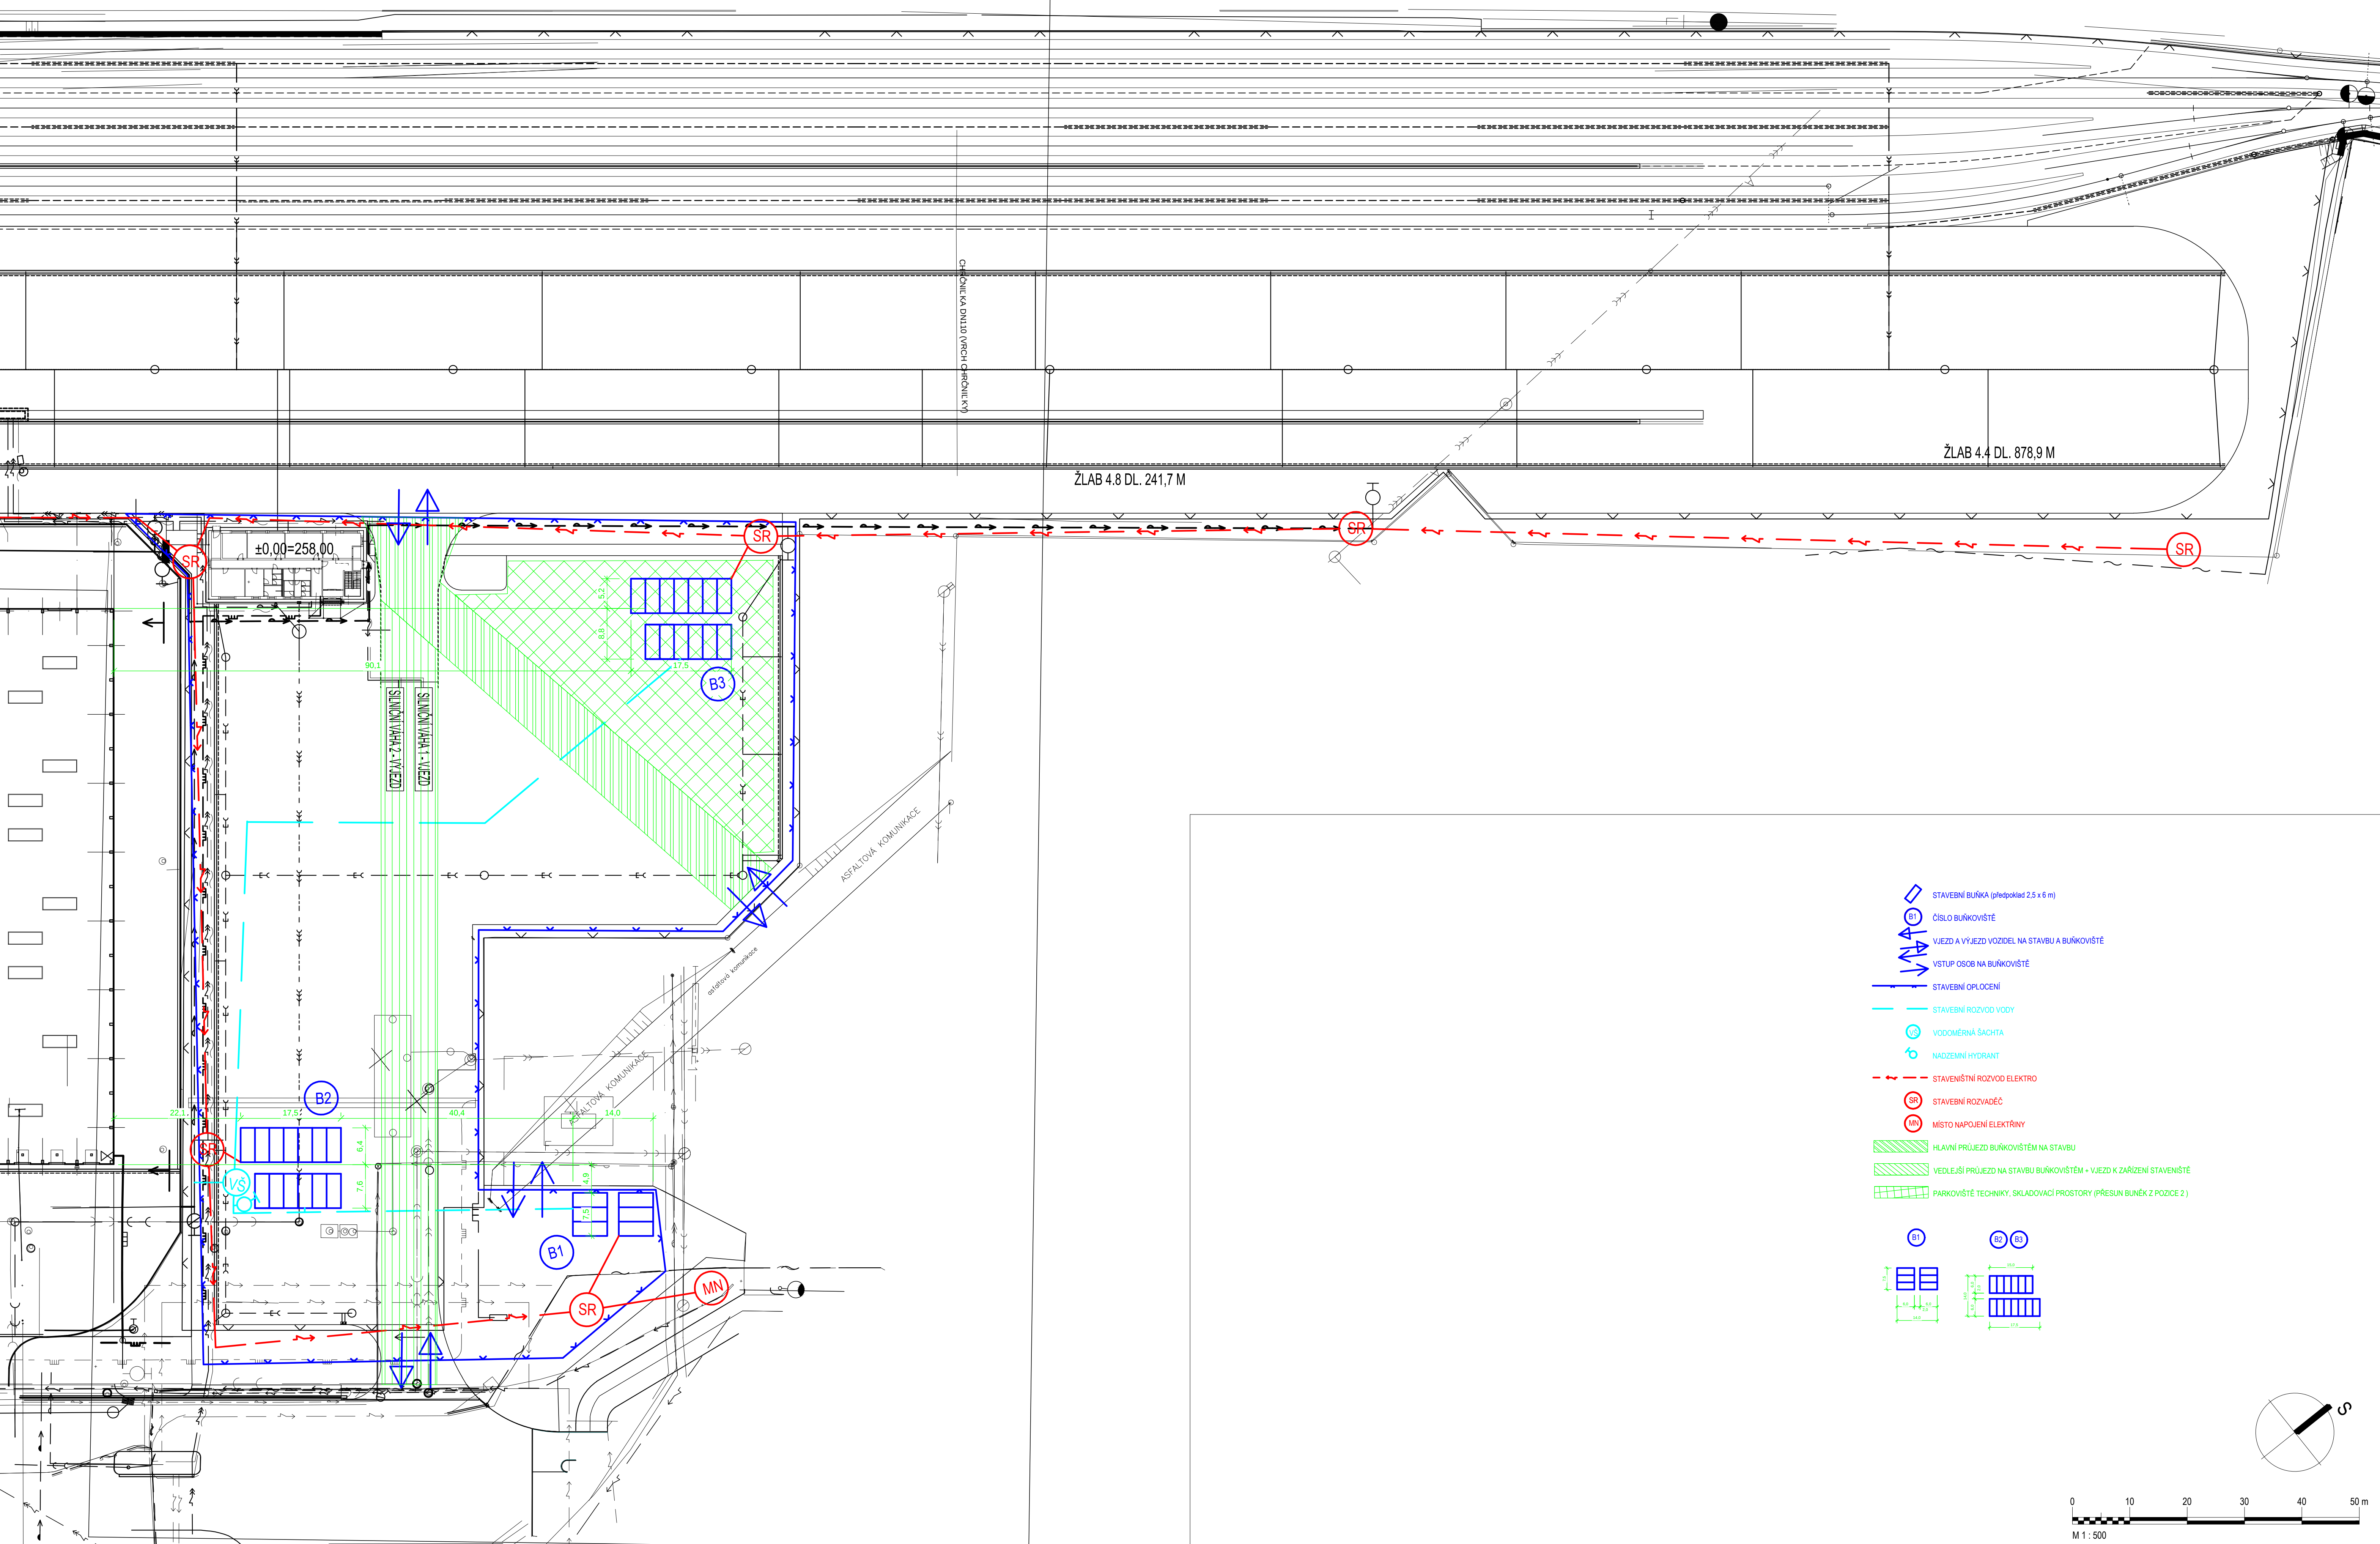

Revize	Druh změny	Objednatel Client	OSTRAVA AIRPORT MULTIMODAL PARK s.r.o. 28. října 3346/91 702 00 Ostrava - Moravská Ostrava	Generální projektant General designer  TECHNOPROJEKT Technoprojekt, a.s. Havlíčkovo nábřeží 38 702 00 Ostrava	Vypracoval / Elaborated by Ing. Prokop  Kontroloval / Checked by Ing. Frýza  Manažer projektu / Project manager Ing. Kupka 	Subdávatel Subcontractor	Vypracoval / Elaborated by Kontroloval / Checked by Manažer projektu / Project manager	Akte Project	TERMINÁL KOMBINOVANÉ DOPRAVY OSTRAVA - MOŠNOV (DOTACE Č.66)	Objekt Object	ZOV - BUŇKOVÍŠTĚ	Průřez Specialization	ZOV	Formát / Size	8x A4
												Název výkresu Title	SITUACE - ČÁST 3	Datum / Date	20/06/2020
												Stupeň / Phase	DPS	Měřítko / Scale	1:500
												Revize / Revision	00	Archivní číslo / Archive No.	1161-32602.1-02-03