HLAVNÍ MĚSTO PRAHA
MAGISTRÁT HLAVNÍHO MĚSTA PRAHY
Odbor ochrany prostředí
Oddělení péče o zeleň

MHMPXPGN4FN7

[redacted]

Uveřejnění na profilu zadavatele

[redacted]

Váš dopis zn./ze dne:

Č. j.:
MHMP 1218865/2021
Sp. zn.:
S-MHMP 1218865/2021

Vyřizuje/tel.:
Ing. Michal Kubelík
236 005 819
Počet listů/příloh: **12/6**
Datum:
11.08.2021

Zadavatel:
Hlavní město Praha
se sídlem Praha 1, Mariánské náměstí 2/2, PSČ: 110 01
IČO: 00064581

Veřejná zakázka malého rozsahu:
„Oprava schodiště Pod Novým lesem"

zadávaná jako veřejná zakázka malého rozsahu podle ustanovení § 31 zákona č. 134/2016 Sb., o zadávání veřejných zakázek, ve znění pozdějších předpisů (dále jen *„ZZVZ"*)

VÝZVA K PŘEDLOŽENÍ CENOVÉ NABÍDKY

I. Identifikační údaje zadavatele

1.1. Základní údaje o zadavateli

Název zadavatele	Hlavní město Praha
Sídlo zadavatele	Praha 1, Mariánské náměstí 2/2, PSČ: 110 01
IČO zadavatele	00064581
Adresa profilu zadavatele	https://www.tenderarena.cz/profily/HlavniMestoPraha

Osoba oprávněná zastupovat zadavatele	**RNDr. Štěpán Kyjovský, ředitel odboru ochrany prostředí Magistrátu hl. m. Prahy**
ID datové schránky	**48ia97h**
Email zadavatele	**posta@praha.eu**

1.2. Kontaktní osoby zadavatele

Kontaktní osobou ve věcech souvisejících se zadáváním této veřejné zakázky malého rozsahu je Ing. Michal Kubelík, e-mail: michal.kubelik@praha.eu. Kontaktní osoba zajišťuje veškerou komunikaci zadavatele s dodavateli (tím není dotčeno oprávnění statutárního orgánu či jiné pověřené osoby zadavatele).

II. Předmět veřejné zakázky malého rozsahu

Předmětem veřejné zakázky malého rozsahu je oprava stávající cesty včetně schodiště na pozemcích mezi ulicemi Na Petřinách a Pod novým lesem dle projektové dokumentace, jež je přílohou č. 2 této výzvy.

Podrobné požadavky zadavatele jsou uvedeny v přílohách této výzvy.

Předpokládaná maximální nepřekročitelná hodnota veřejné zakázky malého rozsahu činí 982 350,- Kč bez DPH.

Klasifikace předmětu veřejné zakázky (kódy NIPEZ/CPV)

- 45000000-7 – stavební práce

III. Místo a termín/doba plnění veřejné zakázky malého rozsahu

Místem plnění veřejné zakázky malého rozsahu jsou pozemky p. č. 522/1, 531/2, 668 a 611, k. ú. Střešovice.

Předpokládaný termín uzavření smlouvy: 8/2021. Skutečný termín uzavření smlouvy se může změnit v závislosti na délce trvání zadávacího řízení veřejné zakázky malého rozsahu.

Doba plnění: dle nabídky účastníka, nejpozději však do 30. 11. 2021. Účastník v tomto smyslu předloží harmonogram postupu prací (v kalendářních dnech), ze kterého bude zřejmá jím nabízená doba plnění veřejné zakázky. Tato doba plnění musí pokrývat a uvádět celou dobu plnění, tj. ode dne předání staveniště do dne dokončení včetně.

Informace o prohlídce místa plnění

Vzhledem k tomu, že místo plnění je veřejně přístupné, nebude zadavatel organizovat prohlídku místa plnění.

IV. Požadavky zadavatele na kvalifikaci a další podmínky

Kvalifikace

Kvalifikovaným pro plnění veřejné zakázky malého rozsahu je dodavatel, který:

a) splní základní způsobilost,

b) splní profesní způsobilost a

c) splní technickou kvalifikaci.

Základní způsobilost

Způsobilým je dodavatel, který:		Způsob prokázání splnění
a)	nebyl v zemi svého sídla v posledních 5 letech před zahájením zadávacího řízení pravomocně odsouzen pro trestný čin uvedený v příloze č. 3 zákona č. 134/2016 Sb., o zadávání veřejných zakázek, ve znění pozdějších předpisů (dále jen „**ZZVZ**“) nebo obdobný trestný čin podle právního řádu země sídla dodavatele; k zahlazeným odsouzením se nepřihlíží; jde-li o právnickou osobu, musí tuto podmínku splňovat tato právnická osoba a zároveň každý člen statutárního orgánu. Je-li členem statutárního orgánu dodavatele právnická osoba, musí podmínku splňovat tato právnická osoba, každý člen statutárního orgánu této právnické osoby a osoba zastupující tuto právnickou osobu v statutárním orgánu dodavatele; podává-li nabídku pobočka závodu zahraniční právnické osoby, musí tuto podmínku splňovat tato právnická osoba a vedoucí pobočky závodu; podává-li nabídku pobočka závodu české právnické osoby, musí tuto podmínku splňovat tato právnická osoba, každý člen statutárního orgánu této právnické osoby, osoba zastupující tuto právnickou osobu v statutárním orgánu dodavatele a vedoucí pobočky závodu;	*Prohlášení dodavatele, z něhož jednoznačně vyplývá splnění tohoto kvalifikačního předpokladu.*
b)	nemá v České republice ani v zemi svého sídla v evidenci daní zachycen splatný daňový nedoplatek;	*Prohlášení dodavatele, z něhož jednoznačně vyplývá splnění tohoto kvalifikačního předpokladu.*

Způsobilým je dodavatel, který:		Způsob prokázání splnění
c)	nemá v České republice ani v zemi svého sídla splatný nedoplatek na pojistném nebo na penále na veřejné zdravotní pojištění;	*Prohlášení dodavatele, z něhož jednoznačně vyplývá splnění tohoto kvalifikačního předpokladu.*
d)	nemá v České republice ani v zemi svého sídla splatný nedoplatek na pojistném nebo na penále na sociální zabezpečení a příspěvku na státní politiku zaměstnanosti;	*Prohlášení dodavatele, z něhož jednoznačně vyplývá splnění tohoto kvalifikačního předpokladu.*
e)	není v likvidaci, nebylo proti němu vydáno rozhodnutí o úpadku, nebyla vůči němu nařízena nucená správa podle jiného právního předpisu nebo v obdobné situaci podle právního řádu země sídla dodavatele.	*Prohlášení dodavatele, z něhož jednoznačně vyplývá splnění tohoto kvalifikačního předpokladu.*

K prokázání splnění základní způsobilosti je dodavatel oprávněn využít formulář, který je přílohou č. 4 této výzvy.

Profesní způsobilost

Zadavatel požaduje:		Způsob prokázání splnění
a)	předložení výpisu z obchodního rejstříku nebo jiné obdobné evidence, pokud jiný právní předpis zápis do takové evidence vyžaduje; doklad nemusí dodavatel předložit, pokud právní předpisy v zemi jeho sídla obdobnou profesní způsobilost nevyžadují;	*Výpis z obchodního rejstříku či jiné obdobné evidence.*
b)	předložení dokladu, že je dodavatel oprávněn podnikat v rozsahu odpovídajícímu předmětu veřejné zakázky, pokud jiné právní předpisy takové oprávnění vyžadují;	*Platné oprávnění k podnikání.* *Dodavatel předloží výpisy z živnostenského rejstříku dle § 10 odst. 3 písm. a) zákona č. 455/1991 Sb., o živnostenském podnikání (živnostenský zákon), ve znění pozdějších předpisů, a/nebo živnostenské listy, resp. jiná oprávnění k podnikání v oboru Provádění staveb, jejich změn a odstraňování.* *Zadavatel uzná za průkaz podnikatelského oprávnění v požadovaném oboru rovněž výpis z živnostenského rejstříku nebo*

Zadavatel požaduje:		Způsob prokázání splnění
		živnostenský list či listy dokládající oprávnění dodavatele k podnikání v oboru (či oborech), který bude zadavatelem požadovanému oboru obsahově odpovídat (jedná se zejména o živnostenské listy vydané za dříve platné právní úpravy).

Technická kvalifikace

Zadavatel požaduje:		Způsob prokázání splnění
a)	seznam stavebních prací poskytnutých za posledních 5 let před zahájením zadávacího řízení včetně osvědčení objednatele o řádném poskytnutí a dokončení nejvýznamnějších z těchto prací (alespoň 2 referenčních zakázek); ***Dodavatel předloží výše uvedený seznam a osvědčení prokazující řádné provedení alespoň 2 zakázek, které se týkaly stavby nebo rekonstrukce cest či stezek.***	*Ze seznamu stavebních prací musí vyplývat alespoň následující údaje:* *a) obchodní firma/název objednatele,* *b) předmět stavební práce,* *c) doba a místo realizace stavební práce,* *d) finanční objem stavební práce,* *e) kontaktní osoba objednatele, u které bude možné realizaci stavební práce ověřit,* *přičemž přílohami tohoto seznamu musí být osvědčení objednatelů o řádném plnění alespoň 2 zakázek za posledních 5 let týkajících se specifikovaných prací. Tato osvědčení musí zahrnovat údaj o tom, že práce byly provedeny řádně a odborně.*
b)	osvědčení o vzdělání a odborné kvalifikaci vztahující se k požadovaným stavebním pracím, a to jak ve vztahu k fyzickým osobám, které mohou stavební práce poskytovat, tak ve vztahu k jejich vedoucím pracovníkům; zadavatel požaduje předložit u stavby 1 osoby zajišťující odbornou způsobilost v oboru pozemní stavby – stavbyvedoucího: osvědčení o autorizaci	***Předložení dokladů, z nichž bude vyplývat splnění požadavků zadavatele na vzdělání a odbornou způsobilost minimálně jedné osoby stavbyvedoucího, jež bude při realizaci veřejné zakázky přítomen.*** *Potvrzení dodavatele o existenci pracovního nebo obdobného poměru příslušných osob u dodavatele, nebo*

Zadavatel požaduje:		Způsob prokázání splnění
	jako autorizovaný inženýr nebo technik dle zákona č. 360/1992 Sb., o výkonu povolání autorizovaných architektů a o výkonu povolání autorizovaných inženýrů a techniků činných ve výstavbě, ve znění pozdějších předpisů, pro obor pozemní stavby nebo jiný obdobný doklad vydaný v jiné zemi než v ČR, který v této jiné zemi opravňuje jeho držitele ve shora uvedeném oboru k výkonu níže uvedených činností, a který je v souladu se zákonem č. 18/2004 Sb., o uznávání odborné kvalifikace, ve znění pozdějších předpisů.	*smluvního vztahu mezi dodavatelem a fyzickou osobou podnikající.*

Dodavatel prokazuje technickou kvalifikaci zakázkami dokončenými v uvedeném období, to neplatí pro zakázky pravidelné povahy, u nichž se považuje za rozhodný rozsah, který dodavatel v průběhu uvedeného období skutečně realizoval.

K prokázání splnění technické kvalifikace může dodavatel použít stavební práce, které poskytl společně s jinými dodavateli nebo jako poddodavatel jiného dodavatele, avšak pouze v rozsahu v jakém se na plnění zakázky podílel.

<u>Společná ustanovení ke splnění kvalifikačních předpokladů</u>

Čestné prohlášení dodavatele musí být podepsáno dodavatelem či statutárním orgánem dodavatele nebo osobou k tomu zmocněnou; kopie příslušného zmocnění musí být v takovém případě součástí nabídky.

Dodavatel prokáže splnění kvalifikace ve všech případech příslušnými doklady předloženými v prostých kopiích.

Vybraný dodavatel (dodavatel, který se účastní zadávacího řízení a který byl vybrán k uzavření smlouvy) je povinen zadavateli na jeho žádost předložit originály nebo úředně ověřené kopie dokladů o jeho kvalifikaci.

Nepředložení požadovaných dokumentů vybraným dodavatelem se považuje za neposkytnutí součinnosti k podpisu smlouvy. Vybraný dodavatel bude k případnému předložení originálů nebo úředně ověřených kopií dokladů prokazujících splnění kvalifikace vyzván zadavatelem prostřednictvím datové schránky a v případě, že ji vybraný dodavatel nemá zřízenu, jinou písemnou formou (e-mail, dopis). V případě, že do pěti (5) pracovních dnů (nebude-li stanovena lhůta delší) od doručení žádosti vybraný dodavatel výše uvedené dokumenty nepředloží, považuje zadavatel tuto skutečnost za neposkytnutí součinnosti k uzavření smlouvy ve smyslu ustanovení § 122

odst. 5 ZZVZ a vyzve k uzavření smlouvy dodavatele druhého, resp. dalšího v pořadí. V případě, že žádost zadavatele bude odeslána e-mailovou zprávou, považuje se za potvrzení přijetí e-mailové zprávy dodavatelem i doručení automaticky generované zprávy poštovního serveru o doručení e-mailové zprávy do e-mailové schránky dodavatele zadavateli.

V případě cizojazyčných dokumentů připojí dodavatel k dokumentům překlad do českého jazyka. Povinnost připojit k dokladům překlad do českého jazyka se nevztahuje na doklady ve slovenském jazyce. Doklady o vzdělání, např. vysokoškolské diplomy lze předkládat rovněž v latinském jazyce.
Dodavatel je oprávněn prokázat splnění požadované kvalifikace předložením dokladu o zapsání dodavatele do seznamu kvalifikovaných dodavatelů vedeného Ministerstvem pro místní rozvoj dle § 226 a násl. ZZVZ. Výpis ze seznamu kvalifikovaných dodavatelů nahrazuje doklady požadované zadavatelem k prokázání základní způsobilosti v plném rozsahu a doklady požadované zadavatelem k prokázání profesní způsobilosti pouze v tom rozsahu, v jakém údaje ve výpisu ze seznamu kvalifikovaných dodavatelů prokazují splnění kritérií profesní způsobilosti požadované zadavatelem v této výzvě k předložení cenové nabídky.
Dodavatel je oprávněn prokázat splnění požadované kvalifikace platným certifikátem vydaným v rámci schváleného systému certifikovaných dodavatelů. Má se za to, že dodavatel je kvalifikovaný v rozsahu uvedeném na certifikátu.
Nabídka dodavatele, který nesplní kvalifikaci v požadovaném rozsahu nebo touto výzvou požadovaným nebo dovoleným způsobem, může být zadavatelem vyřazena ze zadávacího řízení.

Požadavek na specifikaci poddodavatele

V případě, že část veřejné zakázky malého rozsahu bude plněna formou poddodávky, požaduje zadavatel v nabídce dodavatele uvést identifikační údaje poddodavatelů, jaká konkrétní část plnění veřejné zakázky malého rozsahu bude zadána poddodavateli a procentuální vyjádření podílu poddodavatele na plnění veřejné zakázky malého rozsahu ve vztahu k objemu nákladů celého plnění veřejné zakázky malého rozsahu. Tím není dotčena výlučná odpovědnost dodavatele za poskytování řádného plnění.

V. Obchodní a platební podmínky

Dodavatel je povinen podat nabídku pokrývající celý předmět plnění veřejné zakázky malého rozsahu. Součástí nabídky budou veškeré údaje a dokumenty vyžadované zadavatelem v této výzvě k předložení cenové nabídky a doplněný návrh smlouvy podepsaný dodavatelem. **Návrh smlouvy musí být ze strany dodavatele podepsán statutárním orgánem nebo osobou prokazatelně oprávněnou zastupovat dodavatele**; v takovém případě doloží dodavatel toto oprávnění (např. plnou moc) v nabídce.

Závazný návrh smlouvy je přílohou č. 1 této výzvy.

Dodavatel je povinen doplnit příslušné údaje z nabídky do návrhu smlouvy, přičemž není oprávněn činit jiné změny či doplnění textu návrhu smlouvy s výjimkou údajů výslovně vyhrazených pro doplnění ze strany dodavatele.

Dodavatel je dále povinen doplnit do návrhu smlouvy v části identifikující smluvní strany své identifikační údaje. Identifikační údaje musí být vyplněny v souladu se skutečným stavem a vymezení dodavatele musí být dostatečně určité. V případě nabídky podávané společně několika dodavateli (jako jedním účastníkem) jsou dodavatelé oprávněni upravit právní zkratky označující smluvní stranu dodavatele (tj. nahrazení např. zkratky „dodavatel" zkratkou „dodavatelé"), a tomu odpovídající slovní tvary ve smlouvě a počet stejnopisů smlouvy.

Požadavky na společensky odpovědné plnění veřejné zakázky

Zadavatel má zájem zadat veřejnou zakázku v souladu se zásadami společensky odpovědného veřejného zadávání (dále jen "SOVZ"). SOVZ kromě důrazu na čistě ekonomické parametry zohledňuje také související dopady veřejné zakázky zejména v oblasti zaměstnanosti, sociálních a pracovních práv a životního prostředí.

Zadavatel bude po vybraném dodavateli vyžadovat, aby při plnění předmětu veřejné zakázky zajistil dodržování pracovně-právních předpisů (zákoník práce a zákon o zaměstnanosti) a z nich vyplývajících povinností zejména ve vztahu k odměňování zaměstnanců, dodržování délky pracovní doby, dodržování délky odpočinku, zaměstnávání cizinců a dodržování podmínek bezpečnosti a ochrany zdraví při práci, a to pro všechny osoby, které se budou na plnění předmětu veřejné zakázky podílet. Zadavatel bude současně vyžadovat řádné a včasné plnění finančních závazků vůči všem účastníkům dodavatelského řetězce podílejícím se na plnění veřejné zakázky.

Součástí nabídky musí být Čestné prohlášení dodavatele ke společensky odpovědnému plnění veřejné zakázky, ve kterém dodavatel doloží, že zajistí po celou dobu plnění veřejné zakázky dodržování principů společensky odpovědného plnění, a to v rozsahu dle přílohy č. 5 této výzvy, kterou také dodavatel může k prokázání této skutečnosti použít.

Požadavek na prokázání neexistence střetu zájmů

Součástí nabídky musí být Čestné prohlášení o neexistenci střetu zájmů ve smyslu §4b zákona č. 159/2006 Sb., o střetu zájmů, ve znění pozdějších předpisů (dále jen „zákon o střetu zájmů"). Čestné prohlášení musí být podepsané osobou oprávněnou jednat za dodavatele.
Dodavatel může využít vzor čestného prohlášení, který je přílohou č. 6 této výzvy.

VI. Požadavky na způsob zpracování nabídkové ceny

Zadavatel požaduje, aby v nabídce (tj. zejm. v návrhu smlouvy) byla uvedena nabídková cena za plnění předmětu veřejné zakázky v Kč, a to v následujícím členění:

Cena celkem bez DPH	
Cena celkem bez DPH slovy:	
DPH ve výši ……%	
Cena celkem vč. DPH	

Odpovědnost za správnost stanovení sazby DPH nese dodavatel. DPH bude v nabídkách uvedena ve výši platné ke dni podání nabídky.

Nabídková cena musí zahrnovat veškeré náklady vzniklé v souvislosti s plněním veřejné zakázky malého rozsahu. Součástí sjednané ceny jsou veškeré práce, dodávky, poplatky a náklady dodavatele nezbytné pro řádné a úplné provedení předmětu plnění veřejné zakázky malého rozsahu, není-li ve výzvě k předložení cenové nabídky výslovně stanoveno jinak.

Nabídková cena musí být v nabídce doložena položkovým rozpočtem (oceněnými výkazy výměr, které jsou součástí přílohy č. 3 této výzvy). Veškeré položky položkového rozpočtu budou uvedeny včetně specifikace a ocenění. Výpočet nabídkové ceny musí být doložen včetně rekapitulací. Údaje v takto zpracovaném výpočtu nabídkové ceny považuje zadavatel za limitní a závazné pro účely plnění předmětné veřejné zakázky malého rozsahu.

Případ, kdy nabídka nebude obsahovat položkový rozpočet vypracovaný podle této výzvy k předložení cenové nabídky, je nesplněním požadavku zadavatele uvedeného ve výzvě k předložení cenové nabídky.

Podmínky, za nichž je možno překročit výši nabídkové ceny

Nabídkovou cenu (s DPH) je možno překročit v případě, že během realizace předmětu veřejné zakázky malého rozsahu dojde ke změně výše sazby daně z přidané hodnoty, která se uplatňuje na předmět veřejné zakázky malého rozsahu ke dni uskutečnění zdanitelného plnění.

VII. Kritéria hodnocení nabídek včetně stanovení pravidel hodnocení

Kritéria hodnocení

Hodnocení nabídek bude provedeno podle následujících kritérií hodnocení:

	Dílčí kritéria hodnocení	Váha
A.	Nabídková cena	80 %
B.	Termín zhotovení	20 %

V rámci dílčího kritéria A. Nabídková cena bude zadavatel hodnotit celkovou výši nabídkové ceny veřejné zakázky malého rozsahu v Kč bez DPH stanovenou dodavatelem. Jako nejvýhodnější nabídka bude hodnocena nabídka s nejnižší nabídkovou cenou.

V rámci dílčího kritéria B. Termín zhotovení bude zadavatel hodnotit celkovou dobu plnění veřejné zakázky v kalendářních dnech, tj. celkovou dobu uvedenou v souladu s předloženým harmonogramem, jež bude přílohou smlouvy. Doba realizace v kalendářních dnech bude počítaná ode dne předání staveniště do dne předání a převzetí dokončené stavby. Jako nejvýhodnější nabídka bude hodnocena nabídka s nejkratším termínem zhotovení.

Za účelem hodnocení dle tohoto dílčího kritéria je dodavatel povinen předložit v rámci své nabídky podrobný harmonogram prací zpracovaný ve smyslu požadavků odst. VII výzvy. Hodnotí se celková doba plnění v kalendářních dnech. Tato doba plnění musí pokrývat a uvádět celou dobu plnění, tj. od termínu předání staveniště vč. termínu dokončení. Celková doba realizace v kalendářních dnech bude uvedena v návrhu smlouvy o dílo. Nejlépe bude hodnocena nejkratší doba plnění veřejné zakázky.

Údaje, které dodavatel nabídne pro účely hodnocení nabídek, jsou pro dodavatele závazné i z hlediska následného plnění smlouvy. Dodavatel je povinen údaje zapracovat přímo do návrhu smlouvy (doplnění na vyznačená místa v návrhu smlouvy a do příloh návrhu smlouvy).

Při rozporu údajů týkajících se hodnotících kritérií uvedených v nabídce, bere dodavatel na vědomí, že je závazný údaj, který uvedl v návrhu smlouvy a tento údaj bude předmětem hodnocení.

Metoda hodnocení

Pro hodnocení nabídek použije zadavatel bodovací stupnici v rozsahu 0 až 100 bodů. Každé jednotlivé nabídce bude v rámci každého dílčího kritéria hodnocení přiděleno takové bodové ohodnocení, které odráží úspěšnost předmětné nabídky v rámci kritéria hodnocení.

V případě dílčího kritéria A. Nabídková cena se jedná o nákladové kvantitativní kritérium, u něhož jsou preferovány nižší hodnoty před vyššími; hodnocená nabídka získá bodovou hodnotu, která vznikne násobkem 100 a poměru hodnoty nejvýhodnější nabídky k hodnocené nabídce. Následně bude přidělená bodová hodnota převážena vahou dílčího kritéria.

V rámci dílčího kritéria B. Termín zhotovení se jedná o kvantitativní kritérium, u něhož jsou preferovány nižší hodnoty před vyššími; hodnocená nabídka získá bodovou hodnotu, která vznikne násobkem 100 a poměru hodnoty nejvýhodnější nabídky k hodnocené nabídce. Následně bude přidělená bodová hodnota převážena vahou dílčího kritéria. Celkové bodové ohodnocení jednotlivých nabídek vznikne součtem převážených bodových hodnot dosažených v jednotlivých dílčích kritériích hodnocení, tj. součtem bodových ohodnocení v daných dílčích kritériích hodnocení převážených vahou příslušného dílčího kritéria hodnocení. Zaokrouhlování bude prováděno na dvě desetinná místa.
Na základě celkového bodového ohodnocení stanoví zadavatel výsledné pořadí nabídek.
V případě rovnosti bodového zisku bude vybrána jako nejvýhodnější ta nabídka, která získala více bodů v rámci dílčího kritéria hodnocení: A. Nabídková cena.

VIII. Způsob a místo pro podání nabídek; lhůta pro podání nabídek

Nabídka musí být podána písemně v listinné formě a podepsána osobou oprávněnou zastupovat dodavatele.
Dodavatel může podat pouze jednu nabídku. Nabídka musí být zpracována v českém jazyce.
Nabídky se podávají v uzavřené obálce označené názvem veřejné zakázky, tj.: „**Veřejná zakázka – Oprava schodiště Pod Novým lesem**“. Na obálce bude uvedeno velkými písmeny "**N E O T E V Í R A T**". Na obálce musí také být uvedeny identifikační údaje dodavatele.
Dodavatel je povinen doručit nabídku dle výše uvedeného do podatelny Magistrátu hl. m. Prahy v přízemí Škodova paláce, na adrese Jungmannova 35/29, 110 00 Praha 1.
Zadavatel upozorňuje na možnost omezení či změn otevírací doby podatelny pro příjem osobních podání v souvislosti s epidemiologickou situací s COVID-19 – vzhledem k tomu jsou účastníci povinni sledovat aktuální informace o otevírací době podatelny pro osobní podání, tyto informace jsou uvedeny na webu www.praha.eu..
Lhůta pro podání nabídek je stanovena zadavatelem do **30. 8. 2021** do **10:00** hodin.

IX. Vysvětlení výzvy k předložení cenové nabídky

Dodavatelé mají v případě nejasností možnost požádat zadavatele o písemné vysvětlení výzvy k předložení cenové nabídky. Písemná žádost musí být zadavateli doručena nejpozději 3 pracovní dny před koncem lhůty pro podání nabídek.

Žádosti o vysvětlení výzvy k předložení cenové nabídky mohou dodavatelé v písemné formě zasílat prostřednictvím e-mailu či datové schránky uvedené v článku I. odst. 1. 1. této výzvy. V žádosti musí být uvedeny identifikační a kontaktní údaje dodavatele a informace o tom, ke které veřejné zakázce malého rozsahu se žádost vztahuje. Zadavatel ve lhůtě dle předchozího odstavce odešle vysvětlení a případné související dokumenty, vč. přesného znění žádosti, všem dodavatelům, kterým byla výzva

k předložení cenové nabídky zaslána, a to prostřednictvím datové schránky, příp. jinou formou, nemá-li dodavatel datovou schránku zřízenu. V případě zahájení zadávacího řízení zveřejněním výzvy k předložení cenové nabídky na profilu zadavatele, uveřejní tamtéž vysvětlení výzvy k předložení cenové nabídky.

X. Ostatní informace

Zadavatel si vyhrazuje právo zrušit zadávání veřejné zakázky malého rozsahu bez udání důvodů.

Zadavatel si vyhrazuje právo změnit podmínky zadávání veřejné zakázky malého rozsahu.

Zadavatel nehradí dodavatelům náklady vzniklé z účasti při zadávání veřejné zakázky malého rozsahu.

Nejedná se o zadávací řízení dle zákona č. 134/2016 Sb., o zadávání veřejných zakázek, ve znění pozdějších předpisů.

Hlavní město Praha zpracovává osobní údaje subjektů údajů v souladu s obecně závaznými právními předpisy, zejména Nařízením Evropského parlamentu a Rady č. 2016/679 ze dne 27. 4. 2016 o ochraně fyzických osob v souvislosti se zpracováním osobních údajů a o volném pohybu těchto údajů a o zrušení směrnice 95/46/ES (tzv. „GDPR“). Bližší informace o zpracovávání osobních údajů jsou uvedeny na webu http://www.praha.eu/jnp/cz/o_meste/magistrat/gdpr/index.html.

RNDr. Štěpán Kyjovský
ředitel odboru ochrany prostředí
podepsáno elektronicky

Přílohy:

1. Závazný návrh smlouvy
2. Projektová dokumentace
3. Položkový rozpočet – agregovaný výkaz výměr
4. Vzor čestného prohlášení o splnění základní způsobilosti
5. Vzor čestného prohlášení ke společensky odpovědnému plnění veřejné zakázky
6. Vzor čestného prohlášení o neexistenci střetu zájmů

Stejnopis č.

Smlouva o dílo

č. sml. objednatele:
DIL/54/….

č. sml. dodavatele:
…
č. stavby dodavatele:
…

Identifikační číslo v programu Tender arena:

uzavřená podle § 2586 a násl. zákona č. 89/2012 Sb., občanský zákoník, ve znění pozdějších předpisů a podle § 2 odst. 1 zákona č. 134/2016 Sb., o zadávání veřejných zakázek, ve znění pozdějších předpisů
(dále jen „smlouva“),
kterou níže uvedeného dne, měsíce a roku uzavřely smluvní strany:

1. **Hlavní město Praha**, se sídlem Mariánské nám. 2, 110 01 Praha 1
zastoupené: RNDr. Štěpánem Kyjovským, ředitelem odboru ochrany prostředí MHMP
IČO: 00064581
DIČ: CZ00064581
Bankovní spojení: PPF banka a.s., Evropská 2690/17, 160 41 Praha 6
číslo účtu: 27-5157998/6000
(dále jen ***„objednatel“***)

a

2. **Firma (název)……..,** se sídlem ……
zastoupená (kým – jméno, funkce)
zapsána v ……. rejstříku vedeném……., Sp. zn. ……...
IČO: ……
DIČ: ……
Bankovní spojení: ……..…
číslo účtu: ……..…/……..
(dále jen „***dodavatel“***)

(Společně dále též jako „*smluvní strany*“)

I. Veřejná zakázka

Tato smlouva je uzavřena na základě výběru dodavatele na veřejnou zakázku malého rozsahu „**Oprava schodiště Pod Novým lesem“**, zahájenou dne ……. odesláním výzvy k předložení cenové nabídky na veřejnou zakázku malého rozsahu v souladu se zákonem č. 134/2016 Sb., o zadávání veřejných zakázek, ve znění pozdějších předpisů (dále jen „zákon“).

II. Předmět smlouvy

1. Dodavatel se zavazuje pro objednatele provést stavební práce: „**Oprava schodiště Pod Novým lesem**“ na pozemcích parc. č. 522/1, 531/2, 668 a 611 k. ú. Veleslavín, a to v souladu s projektovou dokumentací zpracovanou ing. Martinem Vychodilem 09/2020 a v souladu s časovým harmonogramem dle v čl. IV. a přílohy č. 2 této smlouvy, v souladu s podmínkami této smlouvy a rovněž s pokyny objednatele udělenými v průběhu provádění díla (dále jen „dílo“). Smluvní strany jsou vázány zadávacími podmínkami uvedenými

ve výzvě k předložení cenové nabídky a přijatou nabídkou dodavatele, předloženou dne XXX, na tuto veřejnou zakázku malého rozsahu.

III. Vymezení díla

1. Dílo je vymezeno:

   a) projektovou dokumentací a položkovým rozpočtem, které byly součástí zadávací dokumentace pro výběr dodavatele ke shora uvedené veřejné zakázce

   b) **nabídkou dodavatele** předloženou dne …..., do výběrového řízení na uvedenou veřejnou zakázku; nabídka dodavatele je přílohou č. 1 této smlouvy.

2. Dílo bude provedeno v souladu s podmínkami zadání veřejné zakázky malého rozsahu uvedenými ve výzvě k předložení cenové nabídky, přijatou nabídkou dodavatele, schválenou projektovou dokumentací a právními a technickými požadavky platnými v době podpisu smlouvy, v souladu se zákonem č. 183/2006 Sb. o územním plánování a stavebním řádu (stavební zákon), se zákonem č. 114/1992 Sb. o ochraně přírody a krajiny a se zákonem č. 20/1987 Sb. o státní památkové péči, vše ve znění pozdějších předpisů.

3. Dodavatel zhotoví dílo svým jménem a na vlastní zodpovědnost. Provedením části díla může dodavatel pověřit třetí osobu jen s předchozím písemným souhlasem objednatele (netýká se poddodavatelů, které dodavatel uvedl ve své nabídce).

4. V ceně díla, která je uvedena v čl. V. této smlouvy, jsou zahrnuty veškeré související ostatní náklady spojené se zhotovením díla; i ty, které nejsou obsaženy v položkovém rozpočtu samostatně, ale tvoří součást ceny jednotlivých rozpočtových položek, a to zejména:

   a) náklady na skládku přebytečného materiálu, vybouraných konstrukcí a hmot,

   b) výkopové práce, jejichž skutečné zatřídění se nebude lišit o více jak dvě třídy oproti zatřídění v projektové dokumentaci,

   c) likvidace odpadu v souladu s platnými právními předpisy,

   d) úklid dotčeného okolí stavby,

   e) náklady na zařízení staveniště a zřízení staveniště vč. veškerých energií, náklady na řádné označení stavby a zařízení staveniště (způsobem dle čl. VI., bod 8. této smlouvy),

   f) atesty materiálů, potřebné zkoušky, měření a revize, provozní předpisy a řády, zaškolení obsluhy, výstražné tabulky, informační zařízení a schémata,

   g) zajištění geodetického vytyčení stavby a dalších geodetických činností souvisejících se stavbou,

   h) veškeré potřebné průzkumné práce ve fázi realizace stavby,

   i) nezbytné úkony vyplývající ze zákona č. 20/1987, Sb., o státní památkové péči, ve znění pozdějších předpisů,

   j) kontrolní prohlídka hotového díla,

   k) projednání záborů veřejných prostranství,

   l) vytyčení inženýrských sítí vymezených projektem a jejich ochrana při realizaci díla,

   m) zajištění vstupů na staveniště, v případě potřeby též přes soukromé pozemky,

   n) zajištění staveniště proti vstupu veřejnosti z důvodu nebezpečí úrazu po celou dobu stavby;

   o) ostraha staveniště zejména v mimopracovní době, ve dnech pracovního volna a pracovního klidu.

IV. Doba a místo plnění

1. Do 15 dnů od účinnosti této smlouvy podepíší smluvní strany předávací protokol, kterým objednatel předá staveniště dodavateli a dodavatel je převezme. Při předání staveniště dále objednatel předá dodavateli:

   – příslušnou projektovou dokumentaci ve dvou vyhotoveních.

2. Dodavatel zahájí dílo do 5 dnů od předání staveniště dle předchozího odstavce.
3. Doba provádění díla je nejdéle ……. kalendářních dnů.

   Doba provádění díla se řídí časovým harmonogramem provádění prací, který je uveden v příloze č. 2 této smlouvy.
4. Dojde-li ke zpoždění dokončení díla z důvodu vyšší moci, jsou smluvní strany po vzájemné dohodě oprávněny prodloužit dobu provádění díla dle předchozího odstavce o technicky zdůvodněnou lhůtu. Prodloužení doby provádění díla bude v takovém případě řešeno písemným dodatkem k této smlouvě.
5. Za vyšší moc se pokládají okolnosti, které vznikly po uzavření této smlouvy v důsledku smluvními stranami nepředvídatelných a neodvratitelných událostí mimořádné povahy mající bezprostřední vliv na provádění díla. Za tyto okolnosti smluvní strany považují také nepříznivé klimatické podmínky (např. silné mrazy, velké dlouhotrvající dešťové nebo sněhové srážky apod.) znemožňující pokračování některých druhů prací v období delším než 3 dny, potvrzené ve stavebním deníku technickým dozorem objednatele.
6. Smluvní strana, na jejíž straně nastal případ vyšší moci, je povinna o vzniku takovéto okolnosti bezodkladně písemně vyrozumět druhou smluvní stranu.
7. Místem provádění díla jsou pozemky parc. č. 522/1, 531/2, 668 a 611 k. ú. Veleslavín

V. Cenové ujednání a platební podmínky

1. Objednatel zaplatí dodavateli smluvní cenu díla stanovenou v souladu s nabídkou dodavatele (oceněným výkazem výměr), která je jako její nedílná součást přílohou č. 1. této smlouvy. Celková cena ve vyjádření bez DPH je koncipována jako maximální, tzn., může být i nižší, v závislosti na objemu prací skutečně poskytnutých. Celková cena obsahuje všechny náklady potřebné ke splnění veřejné zakázky. Náklady spojené s provedením díla, které nejsou uvedeny v položkovém rozpočtu (výkazu výměr) samostatně, tvoří součást ceny jednotlivých rozpočtových položek.

   Cena díla:

Cena celkem bez DPH	Kč
Cena celkem bez DPH slovy:	__
DPH ve výši 21 %	Kč
Cena celkem vč. DPH	Kč

2. Úhrada ceny díla bude uskutečňována postupně v návaznosti na dílčí plnění dodavatele. Dílčím plněním se rozumí rozsah a cena skutečně provedených prací a dodávek uskutečněných dodavatelem v běžném měsíci a zjištěných k 28. dni téhož měsíce. **Zjišťování rozsahu a ceny dílčího plnění se provádí zjišťovacím protokolem, doloženým soupisem provedených prací a dodávek v členění dle specifikace s uvedením minimálně souhrnné položky, jednotkové ceny, množství a výsledné ceny za příslušnou položku.** Podpisem zjišťovacího protokolu a soupisu provedených prací zástupci smluvních stran vzniká dodavateli právo fakturovat odsouhlasenou cenu dílčího plnění. Dohodou o dílčím plnění nejsou dotčena práva a povinnosti obou smluvních stran týkající se předání a převzetí celého díla, odstranění vad a záruční doby podle příslušných ustanovení této smlouvy.
3. Cena díla bude dílčími měsíčními fakturami hrazena až do výše 60 % dohodnuté ceny (vč. DPH). Zbývajících 40 % ceny bude proplaceno po předání a převzetí díla a odstranění vad a nedodělků, a to na základě konečné faktury. Konečnou fakturu vystaví dodavatel a odešle objednateli nejpozději do 15 dnů po ukončení přejímacího řízení doloženého protokolem o předání a převzetí díla, resp. do 15 dnů po protokolárním potvrzení odstranění vad a nedodělků, bylo-li hotové dílo s nimi převzato.
4. Dílčí faktury i konečná faktura budou vyhotoveny buď elektronicky anebo v listinné formě ve třech vyhotoveních a nejpozději do 15 dnů od dokončení zakázky, popř. do 15 dnů od vzniku práva fakturovat dílčí plnění budou doručeny objednateli, a to podle formy buď do datové schránky anebo na adresu:

Hlavní město Praha
Odbor ochrany prostředí MHMP
Mariánské nám. 2
110 01 Praha 1

Každá faktura bude doložena soupisem provedených prací.

5. Faktura musí mít veškeré náležitosti daňového dokladu ve smyslu § 29 zákona č. 235/2004 Sb., o dani z přidané hodnoty, ve znění pozdějších předpisů (dále jen „zákon o DPH“).
   Dále musí obsahovat:
   - číslo smlouvy,
   - údaj o zápisu dodavatele v obchodním rejstříku nebo v živnostenském rejstříku nebo ve spolkovém rejstříku případně jiném veřejném rejstříku, včetně spisové značky, podnikatel nezapsaný ve veřejném rejstříku uvede údaj o svém zápisu do jiné evidence,
   - číslo účtu, na který bude poskytnuta úplata; toto číslo bude v souladu se zveřejněným číslem účtu správcem daně pro účely DPH dle § 98 písm. d) zákona o DPH.

6. V případě, že faktura nebude obsahovat náležitosti uvedené v této smlouvě, je objednatel oprávněn vrátit fakturu dodavateli k doplnění bez proplacení. V takovém případě se přeruší plynutí lhůty splatnosti a nová lhůta splatnosti začne plynout od data doručení opravené faktury objednateli.

7. Cenu veřejné zakázky je možno v průběhu plnění této veřejné zakázky změnit pouze v případě, že dojde ke změnám daňových právních předpisů, které budou mít prokazatelný vliv na výši nabídkové (fakturované) ceny, a to zejména v případě změny sazby daně z přidané hodnoty. Změna ceny díla bude pro tento případ řešena změnovým listem a dodatkem ke smlouvě.

8. Objednatel uhradí fakturu do 21 dnů po jejím obdržení převodem na účet dodavatele uvedeného v záhlaví smlouvy. Dnem úhrady se rozumí den odepsání fakturované částky z účtu objednatele ve prospěch účtu dodavatele uvedeného v záhlaví smlouvy.

9. Smluvní strany jsou si vědomy, že tyto práce nepodléhají režimu přenesené daňové povinnosti dle § 92e zákona o DPH, z důvodu využití pro veřejnoprávní účely.

VI. Další povinnosti a závazky dodavatele

1. Dodavatel je povinen provést dílo ve sjednaném rozsahu, kvalitě a dohodnutém termínu. Kvalita prováděných prací bude odpovídat systému jakosti ČSN ISO. Veškeré materiály a dodávky ke zhotovení díla zajistí dodavatel tak, aby odpovídaly platným technickým normám, dohodnutým podmínkám a projektové dokumentaci.

2. Dodavatel se bude při své činnosti řídit touto smlouvou, výchozími podklady objednatele, jeho pokyny, zápisy a dohodami na úrovni statutárních orgánů a rozhodnutími a vyjádřeními veřejnoprávních orgánů.

3. Dodavatel odpovídá za dodržování předpisů o bezpečnosti práce, požárních, hygienických a ekologických předpisů na staveništi a v daném smyslu je povinen poučit o dodržování předpisů a bezpečnosti práce veškeré své zaměstnance a další osoby, které se na staveništi budou vyskytovat. Dodavatel je povinen se řídit pokyny koordinátora BOZP.

4. Podpisem této smlouvy dodavatel potvrzuje, že se náležitě seznámil s projektovou dokumentací stavby a se všemi podmínkami, že je mu znám aktuální stav předmětné stavební akce, a že souhlasí se všemi podmínkami stanovenými v této smlouvě, ve výzvě k předložení cenové nabídky a v projektové dokumentaci. Dodavatel bude při realizaci prací postupovat podle zpracované projektové dokumentace; jakékoliv odchylky od ní bude předem konzultovat s objednatelem.

5. Dodavatel je povinen seznámit se s rozmístěním inženýrských sítí a zajistit, aby nedošlo k jejich poškození.

6. Dodavatel si vyjedná na své náklady potřebné vstupy na staveniště přes všechny potřebné pozemky včetně soukromých.

7. Dodavatel si sám zajistí zařízení staveniště a jeho provoz. Po dokončení díla dodavatel vyklidí staveniště a uvede dotčené pozemky do původního nebo projektem předepsaného stavu, a to nejpozději do 15 dnů od předání a převzetí díla ve smyslu článku IX. této smlouvy, pokud se smluvní strany nedohodnou jinak. O předání staveniště bude sepsán protokol podepsaný zástupci obou smluvních stran.

8. Zařízení staveniště a stavba budou označeny informační tabulí, která bude obsahovat název a účel stavby, dobu jejího provádění a kontakt na odpovědné zástupce objednatele a dodavatele.

9. Dodavatel zajistí účast svých odpovědných zástupců na pravidelných kontrolních poradách, jejichž termíny budou písemně oznámeny nejméně s třídenním předstihem technickým dozorem objednatele.

10. Dodavatel zhotoví dílo svým jménem a na vlastní odpovědnost. Pokud dodavatel pověří třetí osobu (poddodavatele) provedením části díla, odpovídá za výsledek těchto činností objednateli stejně, jako by je provedl sám.

11. Dodavatel bude denně udržovat komunikace v bezprostředním okolí staveniště v řádném stavu, neprodleně odstraní veškerá jejich znečištění a poškození související se stavbou.

12. Dodavatel je povinen v průběhu provádění díla respektovat zvláštní podmínky týkající se produkcí a nakládání s odpady, provést veškerá opatření proti úniku látek, které mohou ohrozit jakost povrchových nebo podzemních vod (zejména ropných látek). Dojde-li k úniku těchto látek, je dodavatel povinen provést na vlastní náklady taková opatření, která zabrání znečištění povrchových nebo podzemních vod těmito látkami. Dále je dodavatel povinen respektovat podzemní i nadzemní zařízení a učinit taková opatření, aby nedošlo k jejich poškození.

13. Dodavatel je v rámci provádění díla v postavení původce odpadu ve smyslu ust. § 5 odst. 1 písm. a) zákona č. 541/2020 Sb., o odpadech.

14. Dodavatel musí před zakrytím prací, u kterých nelze po zakrytí prověřit jejich kvalitu a vlastní provedení, vyzvat písemně objednatele alespoň tři dny předem k jejich kontrole. Nedostaví-li se zástupce objednatele v uvedené lhůtě a bude požadovat dodatečné odkrytí těchto prací, je dodavatel povinen toto odkrytí provést na náklady objednatele, popřípadě na své náklady, pokud se zjistí, že zakryté práce nebyly řádně provedeny.

15. Dodavatel splní povinnosti podle této smlouvy dokončením a předáním předmětu díla objednateli ve smyslu ustanovení čl. IX. této smlouvy.

VII. Další práva a povinnosti objednatele

1. Objednatel je oprávněn:
   a) Provádět průběžnou kontrolu plnění předmětu smlouvy.
   b) Nejméně jednou za týden pořádat kontrolní den za účelem kontroly plnění smlouvy za účasti zástupců dodavatele a pořizovat zápisy z kontrolních dnů.
   c) Písemně vyzvat dodavatele k poskytnutí náhradního plnění nebo odstranění závad v plnění předmětu této smlouvy a určit termín pro poskytnutí náhradního plnění nebo odstranění závad.
   d) Přijímat opatření v kompetenci objednatele k zajištění předmětu plnění.
2. Vlastníkem stavby je od počátku objednatel. Objednatel nepřevede vlastnické právo ke zhotovené stavbě na třetí osobu před podpisem protokolu o předání a převzetí stavby.
3. Objednatel je povinen provedené dílo prosté vad a nedodělků převzít a zaplatit dohodnutou cenu díla.

VIII. Řízení stavby, stavební deník, technický dozor

1. Dodavatel je povinen vést po celou dobu provádění díla stavební deník s denními záznamy o provedených pracích. Do stavebního deníku budou zapisovány veškeré skutečnosti rozhodující pro provedení díla, časového harmonogramu a jejich jakosti, podmínky bezpečnosti práce a technických zařízení a údaje důležité pro posouzení rozsahu a hospodárnosti stavby. V pracovní době bude stavební deník trvale přístupný

zástupcům objednatele na pracovišti dodavatele (tj. na místě provádění díla). Vedení deníku končí dnem odstranění poslední vady oznámené (reklamované) v zápise o předání a převzetí stavby. Ve stavebním deníku je zakázáno přepisovat, škrtat a vytrhávat z něj stránky. Do stavebního deníku jsou mimo stavbyvedoucího dodavatele oprávněni nahlížet, či zapisovat do něho pověření zástupci objednatele, osoby vykonávající funkce technického dozoru objednatele a autorský dozor projektanta, popř. osoby jimi pověřené.

2. Stavbyvedoucím dodavatele je ……...
3. Jestliže stavbyvedoucí nesouhlasí s provedeným záznamem objednatele nebo projektanta, je povinen do 3 pracovních dnů připojit k záznamu svoje vyjádření, jinak se má za to, že s obsahem záznamu souhlasí.
4. Nesouhlasí-li odpovědný zástupce objednatele s obsahem zápisu, který provedl stavbyvedoucí dodavatele, zapíše svůj nesouhlas do deníku do 5 pracovních dnů s uvedením důvodu, jinak se má za to, že s obsahem záznamu souhlasí.
5. Po celou dobu provádění díla zajišťuje objednatel výkon funkce autorského dozoru projektanta a technického dozoru:

   Technický dozor objednatele: dle potřeby bude určen objednatelem před zahájením prací

   Autorský dozor projektanta: Ing. Martin Vychodil
6. Dodavatel bude průběžně informovat objednatele o stavu rozpracovaného díla.
7. Zápis zapsaný ve stavebním deníku, podepsaný stavbyvedoucím a objednatele, je důkazem o zapsané skutečnosti a je podkladem pro případné smluvní úpravy a jiná právní jednání (řízení).
8. Dodavatel je povinen předat po odstranění vad a nedodělků zjištěných při přejímacím řízení stavby objednateli originál stavebního deníku k archivaci.

IX. Předání díla a převzetí díla

1. Dílo bude předáváno měsíčně na základě dílčích plnění v souladu s časovým harmonogramem prací formou předávacího protokolu.

2. Dodavatel je povinen písemně oznámit objednateli (zápisem ve stavebním deníku a dopisem, případně prostředkem elektronické komunikace), minimálně 14 dnů předem, k jakému datu bude dílo připraveno k přejímacímu řízení. Objednatel je povinen na základě tohoto oznámení písemně svolat přejímací řízení.

3. O průběhu přejímacího řízení bude pořízen protokol o předání a převzetí, podepsaný zástupci obou smluvních stran, který bude obsahovat vedle základních technických údajů zejména zhodnocení kvality provedených prací, soupis případných vad a nedodělků, bude-li s nimi dílo převzato, a dohodu o termínech odstranění vad a nedodělků.

4. Odmítne-li objednatel dílo převzít, je povinen do zápisu uvést důvody tohoto odmítnutí (zejména kvůli vadám díla). Dodavatel je v takovém případě povinen poukázané vady neprodleně odstranit a neprodlužovat tak přejímací řízení.

5. Objednatel není oprávněn odmítnout převzetí díla pro závady, jejichž původ je ve schválené projektové dokumentaci, nebo jestliže sám způsobil, že dílo nevyhovuje.

6. Dodavatel je povinen upozornit objednatele na vady projektu, o kterých věděl, a to bezodkladně po tom, co tyto vady zjistil.

7. Dodavatel splní povinnost dle této smlouvy řádným a včasným provedením díla dle této smlouvy a jeho řádným předáním objednateli.

8. Při přejímacím řízení předá dodavatel objednateli dokumentaci skutečného provedení díla v tištěné podobě i v digitální formě. Dodavatel dále předá objednateli veškeré protokoly o přejímkách prací od svých poddodavatelů, protokoly zkušeben (certifikáty / prohlášení o shodě) spolu ostatními doklady a potvrzeními. Do jednoho měsíce od dokončení stavby (podpis protokolu o odstranění vad a nedodělků) budou objednateli

předány ve třech vyhotoveních úplné kontrolní dokumenty ke stavební části akce a výkresy skutečného provedení celé stavby včetně všech profesí.

X. Výpověď/Odstoupení od smlouvy

1. Práce dodavatele, které vykazují již v průběhu provádění vady nebo jsou prováděny v rozporu s touto smlouvou, je dodavatel povinen nahradit bezvadným plněním. Pokud dodavatel ve lhůtě písemně stanovené objednatelem takto zjištěné vady neodstraní, může objednatel od smlouvy odstoupit. Vznikne-li z těchto důvodů objednateli škoda nebo uplatní-li objednatel smluvní pokuty dle čl. XII. této smlouvy, je dodavatel povinen je uhradit.
2. Jestliže objednatel v průběhu plnění předmětu smlouvy zjistí, že dochází k prodlení se zahájením nebo prováděním stavby v porovnání s časovým harmonogramem prací z důvodu na straně dodavatele, nebo že na stavbě nejsou potřebné kapacity strojů, materiálů či pracovníků, stanoví dodavateli písemně lhůtu, do kdy má nedostatky odstranit. V případě, že dodavatel neodstraní nedostatky ve stanovené lhůtě, může objednatel od smlouvy odstoupit.
3. Jestliže dodavatel včas nesplní svoji povinnost dle čl. IV. odst. 1. této smlouvy, ačkoliv k tomu byl řádně a včas vyzván objednatelem, může objednatel od smlouvy odstoupit. Škodu, která objednateli z těchto důvodů vznikne, je dodavatel povinen uhradit.
4. Každá ze smluvních stran je oprávněna odstoupit od smlouvy, pokud:
   a) nabylo právní moci rozhodnutí insolvenčního soudu o prohlášení konkursu na majetek dodavatele,
   b) insolvenční návrh byl zamítnut pro nedostatek majetku dodavatele,
   c) nastane vyšší moc uvedená v čl. IV. této smlouvy, kdy dojde k okolnostem, které nemohou smluvní strany ovlivnit a které zcela nebo na dobu delší než 5 měsíců znemožní některé ze smluvních stran plnit své závazky ze smlouvy.
5. Vznik některé ze skutečností uvedených v odst. 4. tohoto článku je dotčená smluvní strana povinna bez zbytečného odkladu oznámit druhé smluvní straně. Pro uplatnění práva na odstoupení od smlouvy však není rozhodující, jakým způsobem se oprávněná strana smluvní strana dozvěděla o vzniku skutečností opravňujících k odstoupení od smlouvy.
6. Pokud některá ze smluvních stran od smlouvy odstoupí z důvodů uvedených v tomto článku, smluvní strany sepíší protokol o stavu provádění díla ke dni odstoupení od smlouvy. Závěrem protokolu smluvní strany uvedou finanční hodnotu dosud dokončeného díla. V případě, že se smluvní strany na finanční hodnotě díla neshodnou, nechají vypracovat za uvedeným účelem znalecký posudek soudním znalcem. Smluvní strany se zavazují přijmout tento posudek jako konečný ke stanovení finanční hodnoty reálně provedené části díla. K určení znalce a zajištění znaleckého posudku je příslušný objednatel. Na úhradě ceny za zpracování znaleckého posudku se podílejí objednatel a dodavatel rovným dílem. Objednatel zajistí celou úhradu ceny znaleckého posudku svým jménem a uplatní vůči dodavateli svůj nárok na úhradu poloviny ceny znaleckého posudku ve formě započitatelné pohledávky dle odst. 7 tohoto článku.
7. Vzájemné pohledávky smluvních stran vzniklé ke dni odstoupení od smlouvy se vypořádají vzájemným zápočtem, přičemž tento zápočet provede objednatel.
8. Za den odstoupení od smlouvy se považuje den, kdy bylo písemné oznámení o odstoupení oprávněné smluvní strany doručeno druhé smluvní straně a to způsobem uvedeným v čl. XIII. této smlouvy. Odstoupením od smlouvy nejsou dotčena práva smluvních stran na úhradu splatné smluvní pokuty a na náhradu škody.
9. V případě odstoupení od smlouvy jednou ze smluvních stran bude k datu účinnosti odstoupení vyhotoven protokol o předání a převzetí nedokončeného díla, který popíše stav nedokončeného díla a vzájemné nároky smluvních stran.
10. V případě odstoupení od smlouvy jednou ze smluvních stran a do doby dohody o vzájemném vyrovnání těchto nároků je objednatel oprávněn zadržet dodavateli veškeré fakturované a splatné platby. V takovém případě se objednatel neocitne v prodlení s úhradou faktury.

11. Účinky odstoupení od této smlouvy nastávají okamžikem doručení písemné zprávy o tomto úkonu druhé smluvní straně.

12. Kterákoli ze smluvních stran je též oprávněna smlouvu zrušit zaplacením odstupného ve výši 10 % z celkové ceny díla dle čl. V. odst. 1. této smlouvy (včetně DPH). Pokud oprávněná osoba oznámí druhé smluvní straně, že tohoto svého práva využívá, a stanovené odstupné zaplatí, nastávají účinky odstoupení dnem doručení tohoto oznámení, nejdříve však dnem připsání odstupného na účet druhé smluvní strany. Odstoupením od smlouvy zanikají všechna práva a povinnosti smluvních stran z této smlouvy, s výjimkou nároku na náhradu škody vzniklé porušením této smlouvy, řešení sporů mezi smluvními stranami a jiných ustanovení, která podle projevené vůle stran nebo vzhledem ke své povaze mají trvat i po ukončení smlouvy.

13. Objednatel může tuto smlouvu vypovědět nebo od ní odstoupit v případě, že jejím dalším plněním by byla porušena pravidla uvedená v § 222 zákona, a to zejména navýšením nebo snížením ceny díla dle čl. V. odst. 1. této smlouvy o 15 a více procent.

14. Objednatel může závazek ze smlouvy na veřejnou zakázku vypovědět nebo od ní odstoupit, a to bez zbytečného odkladu poté, co zjistí, že smlouva neměla být uzavřena, neboť

    a) dodavatel měl být vyloučen z účasti v procesu výběru dodavatele,

    b) dodavatel před zadáním veřejné zakázky předložil údaje nebo dokumenty, vzorky nebo modely, které neodpovídaly skutečnosti a měly nebo mohly mít vliv na výběr dodavatele.

15. Odstoupením od smlouvy ani výpovědí nejsou dotčena práva smluvních stran na úhradu splatné smluvní pokuty a na náhradu škody.

XI. Odpovědnost za vady

1. Dodavatel odpovídá za to, že dílo je zhotoveno podle smlouvy a projektové dokumentace a že po celou záruční dobu bude mít vlastnosti dohodnuté v této smlouvě a stanovené právními předpisy, technickými normami, případně vlastnosti obvyklé.

2. Dodavatel poskytuje na provedené dílo záruku v délce 60 měsíců. Záruční doba počíná běžet dnem předání a převzetí celého a dokončeného díla bez vad podle čl. IX. této smlouvy.

3. Dodavatel neodpovídá za vady vzniklé v důsledku neodborných zásahů ze strany jiných subjektů než jeho samotného, avšak pokud dodavatel nechá třetí osobu provádět část díla, odpovídá za takto vzniklé vady objednateli stejně, jako by zásahy provedl sám.

4. Objednatel je v záruční době oprávněn písemně reklamovat u dodavatele bezplatné odstranění vad s uvedením, jak se tyto vady projevují. Uplatnit právo z vad díla může objednatel nejpozději v poslední den záruční doby, přičemž rozhodující je datum odeslání reklamace dodavateli.

5. Dodavatel je povinen reklamované vady bezplatně odstranit, a to ve lhůtě do 21 dnů od uplatnění reklamace nebo ve lhůtě, která bude pro tento účel písemně sjednána.

6. Pokud dodavatel ve stanovené nebo sjednané lhůtě reklamovanou vadu díla neodstraní ani se k ní nevyjádří, je objednatel oprávněn dát vadu odstranit na náklady dodavatele.

7. Za škodu vzniklou porušením povinností dle odst. 1 tohoto článku dodavatel neodpovídá jen v případě, že prokáže, že škoda byla způsobena okolnostmi vylučujícími jeho odpovědnost.

8. V případě, že dodavatel z jakéhokoliv důvodu nedokončí dílo, pak záruka za jakost platí na dodávky a práce provedené do doby ukončení prací.

XII. Smluvní pokuty, náhrada škody

1. Pro případy neplnění věcných a termínovaných závazků vyplývajících z této smlouvy smluvní strany sjednávají tyto smluvní pokuty:

    a) Při prodlení dodavatele s předáním řádně dokončeného díla zaplatí dodavatel objednateli smluvní pokutu ve výši 0,2 % z celkové ceny díla vč. DPH a to za každý kalendářní den, v němž bude prodlení trvat.

b) Při prodlení dodavatele s vyklizením staveniště ve smyslu článku VI. odst. 7 této smlouvy zaplatí dodavatel objednateli smluvní pokutu ve výši 10,- Kč za každý m^2 staveniště denně až do úplného vyklizení a protokolárního předání staveniště.

c) Za prodlení s odstraněním případných vad a nedodělků, bude-li s nimi dílo předáno a převzato, zaplatí dodavatel (pokud nedodrží lhůtu k jejich odstranění stanovenou objednatelem v protokolu předání a převzetí) smluvní pokutu ve výši 1 000,- Kč za každou vadu a nedodělek, u nichž je dodavatel v prodlení, a za každý kalendářní den prodlení.

d) Neodstraní-li dodavatel reklamovanou vadu dle článku XI. odst. 5 této smlouvy tj. do 21 dnů od doručení písemné reklamace nebo v jiném dohodnutém termínu, je dodavatel objednateli povinen zaplatit smluvní pokutu ve výši 10.000,- Kč za každou jednotlivou vadu, u níž je dodavatel v prodlení, a za každý kalendářní den prodlení.

e) Neoznačí-li dodavatel zařízení staveniště a stavbu dle článku VI. odst. 8 této smlouvy, je dodavatel objednateli povinen zaplatit smluvní pokutu ve výši 500,- Kč za každý kalendářní den prodlení s plněním této povinnosti.

2. Jestliže budou objednatelem v průběhu plnění smlouvy zjištěny další nedostatky v činnosti dodavatele a to zejména porušení ostatních ustanovení čl. VI., ustanovení čl. VIII. odst. 1, 6, 8 a dále porušením ustanovení čl. IX. smlouvy, je objednatel povinen na tyto skutečnosti dodavatele písemně upozornit. Pokud dodavatel nezjedná nápravu do deseti kalendářních dnů po obdržení písemné výzvy, je povinen objednateli zaplatit smluvní pokutu ve výši 3.000,- Kč za každý jednotlivý zjištěný a oznámený nedostatek a za každý den, ve kterém bude tento nedostatek trvat, přičemž oznámením se rozumí doručení písemné výzvy dle ust. čl. XIII. této smlouvy.

3. Smluvní pokuty sjednané dle této smlouvy jsou splatné do 21 kalendářních dnů od doručení písemné výzvy k úhradě. Smluvní pokutu uhradí vyzvaná smluvní strana převodem na účet vyzývající smluvní strany. Dnem úhrady se rozumí den připsání smluvní pokuty ve prospěch účtu vyzývající smluvní strany. Možnost námitek proti pohledávce dle příslušných ustanovení občanského zákoníku tím není dotčena.

4. Ustanovením o smluvní pokutě není dotčeno právo na náhradu škody převyšující smluvní pokutu.

XIII. Doručování

1. Veškeré písemnosti kromě faktur se doručují na adresu objednatele nebo dodavatele uvedenou v této smlouvě nebo do datové schránky, má-li ji smluvní strana zřízenu. Pokud v průběhu plnění této smlouvy dojde ke změně doručovacích údajů některé ze smluvních stran, je tato smluvní strana povinna neprodleně písemně informovat druhou smluvní stranu o této změně.

2. Písemnosti dle odst. 1. budou doručeny objednateli na adresu:

Hlavní město Praha
Odbor ochrany prostředí MHMP
Jungmannova 35/29
110 00 Praha 1
IDDS: 48ia97h

Písemnosti dle odst. 1. budou doručeny dodavateli na adresu:

……..
……..
……..
……..
IDDS: ……

3. Písemnosti zasílané na adresu budou zaslány na dodejku, tj. tak, aby v případě nezastižení adresáta byla písemnost uložena na poště, která adresáta o této skutečnosti vyrozumí. Nevyzvedne-li si adresát zásilku do 10 kalendářních dnů od uložení, považuje se poslední den této lhůty za den doručení, i když se adresát o doručení nedozvěděl.

4. Písemnost dodaná do datové schránky je doručena okamžikem, kdy se do datové schránky přihlásí oprávněná osoba. Nepřihlásí-li se do datové schránky oprávněná osoba ve lhůtě 10 dnů ode dne dodání, považuje se písemnost za doručenou posledním dnem této lhůty.

XIV. Ostatní ujednání

1. Smluvní strany výslovně souhlasí s tím, aby tato smlouva byla uvedena v Centrální evidenci smluv (CES) vedené hl. m. Prahou. Tato evidence je veřejně přístupná; obsahuje údaje o smluvních stranách, předmětu smlouvy, číselné označení této smlouvy, datum jejího podpisu a její text. Smluvní strany prohlašují, že skutečnosti uvedené v této smlouvě nepovažují za obchodní tajemství ve smyslu § 504 občanského zákoníku a udělují svolení k jejich užití a zveřejnění bez stanovení jakýchkoli dalších podmínek.

2. Dodavatel při provádění všech prací bude dodržovat předpisy o bezpečnosti a ochraně života a zdraví pracovníků na stavbě. Rovněž bude dbát, aby nedocházelo ke škodám na majetku objednatele ani třetích osob.

3. Dodavatel nese nebezpečí škody na zhotovovaném díle až do protokolárního předání a převzetí celého a dokončeného díla. Pokud bylo dílo protokolárně předáno a převzato s vadami a nedodělky, nese dodavatel nebezpečí škody na zhotovovaném díle až do doby odstranění poslední vady a nedodělku.

4. Pro případ vzniku škody v době plnění předmětu této smlouvy je dodavatel povinen uzavřít pojistnou smlouvu za podmínky jejího trvání po celou dobu zhotovování díla až do jeho převzetí objednatelem a odstranění poslední vady a nedodělku. Výše pojistné částky musí být v minimální výši ceny díla dle čl. V. odst. 1 této smlouvy. Pojištění bude sjednáno pro případ škody vzniklé na pojištěných věcech jejich zničením, poškozením nebo ztrátou a škody vzniklé třetím osobám v souvislosti s činností nebo vztahem pojištěného, vyplývajícím ze stavebně montážních rizik budovaného díla, pokud pojištěný za škodu odpovídá v důsledku svého jednání nebo vztahu z doby trvání pojištění. Z uzavřené pojistné smlouvy musí vyplývat, že pojištění kryje případné škody vzniklé na stávající nemovitosti, na narůstajícím nemovitém majetku v průběhu realizace stavby (rekonstrukce), škody vyplývající z živelných pohrom a škody vzniklé v důsledku stavební činnosti na majetku a zdraví třetích osob.

5. Žádná ze smluvních stran nepostoupí práva a závazky z této smlouvy třetí osobě bez písemného souhlasu druhé strany.

6. Ve věcech souvisejících s plněním této smlouvy jsou za objednatele oprávněni jednat:

   a) ve věcech smluvních: RNDr. Štěpán Kyjovský, ředitel odboru ochrany prostředí

   b) ve věcech technických: Ing. Michal Kubelík, tel. 236 00 5819, michal.kubelik@praha.eu, Ing. Dan Frantík, tel. 236 00 5804, dan.frantik@praha.eu.

7. Ve věcech souvisejících s plněním této smlouvy je za dodavatele oprávněn jednat:

   a) ve věcech smluvních: ____

   b) ve věcech technických: ____

XV. Závěrečná ustanovení

1. Právní vztahy neupravené touto smlouvou se řídí občanským zákoníkem a ostatními obecně závaznými právními předpisy.

2. Veškeré změny a doplňky této smlouvy mohou být provedeny pouze formou písemného dodatku, který se stává po nabytí účinnosti nedílnou součástí této smlouvy.

3. Smlouva se vyhotovuje v šesti stejnopisech, každý stejnopis obsahuje bez příloh 11 stran textu. Objednatel obdrží čtyři stejnopisy a dodavatel dva stejnopisy.

4. Smluvní strany výslovně sjednávají, že uveřejnění této smlouvy v registru smluv dle zákona č. 340/2015 Sb., o zvláštních podmínkách účinnosti některých smluv, uveřejňování těchto smluv a o registru smluv (zákon o registru smluv), ve znění pozdějších předpisů, zajistí hl. m. Praha. Smluvní strany zároveň berou na vědomí, že tato smlouva podléhá podmínkám a omezením dle zákona o registru smluv a nedojde-li z nějakého důvodu k uveřejnění smlouvy v souladu s tímto zákonem do 3 měsíců ode dne uzavření, bude smlouva zrušena od počátku. V takovém případě se smluvní strany zavazují poskytnout si vzájemně veškerou součinnost k nápravě tohoto stavu a uzavření nové smlouvy o stejném obsahu.

5. Tato smlouva nabývá platnosti dnem jejího podpisu smluvními stranami a účinnosti dnem uveřejnění prostřednictvím registru smluv.

6. Smluvní strany výslovně prohlašují, že si smlouvu přečetly a že touto smlouvou projevily svoji vážnou vůli. Smlouva se nepříčí dobrým mravům a neodporuje zákonu.

7. Hlavní město Praha zpracovává osobní údaje subjektů údajů v souladu s obecně závaznými právními předpisy, zejména Nařízením Evropského parlamentu a Rady č. 2016/679 ze dne 27. 4. 2016 o ochraně fyzických osob v souvislosti se zpracováním osobních údajů a o volném pohybu těchto údajů a o zrušení směrnice 95/46/ES (tzv. „GDPR“). Bližší informace o zpracovávání osobních údajů jsou uvedeny na webu http://www.praha.eu/jnp/cz/o_meste/magistrat/gdpr/index.html.

Dne ……

.....	**.....**
Za objednatele:	***Za dodavatele:***
RNDr. Štěpán **K y j o v s k ý**	
ředitel odboru	

Přílohy smlouvy: 1. Nabídka dodavatele (oceněný výkaz výměr)
2. Časový harmonogram dle čl. IV.

A. IDENTIFIKAČNÍ ÚDAJE

Název stavby: **STAVEBNÍ OPRAVA SCHODIŠTĚ STŘEŠOVICKÁ**

Objekt: **KOMUNIKACE**

Místo stavby: Stávající schodiště a cesta mezi ulicemi Střešovická a Na Petřinách pozemky 522/1, 531/2, 668 a 611 kú. Veleslavín

Investor: **Hlavní město Praha,** Mariánské nám. 2, Praha 1
zastoupené Magistrátem hlavního města Prahy, odbor ochrany prostředí oddělení péče o zeleň


Zpracovatel části dokumentace:
ABCD STUDIO, s.r.o. Paříkova 910/11a, 190 00 Praha 9

Stupeň dokumentace: **dokumentace pro stavební povolení**

Datum zpracování: **září 2020**

B. STRUČNÝ TECHNICKÝ POPIS STAVBY

Jedná se opravu stávající cesty včetně schodiště mezi ulicemi Střešovická a Na Petřinách.

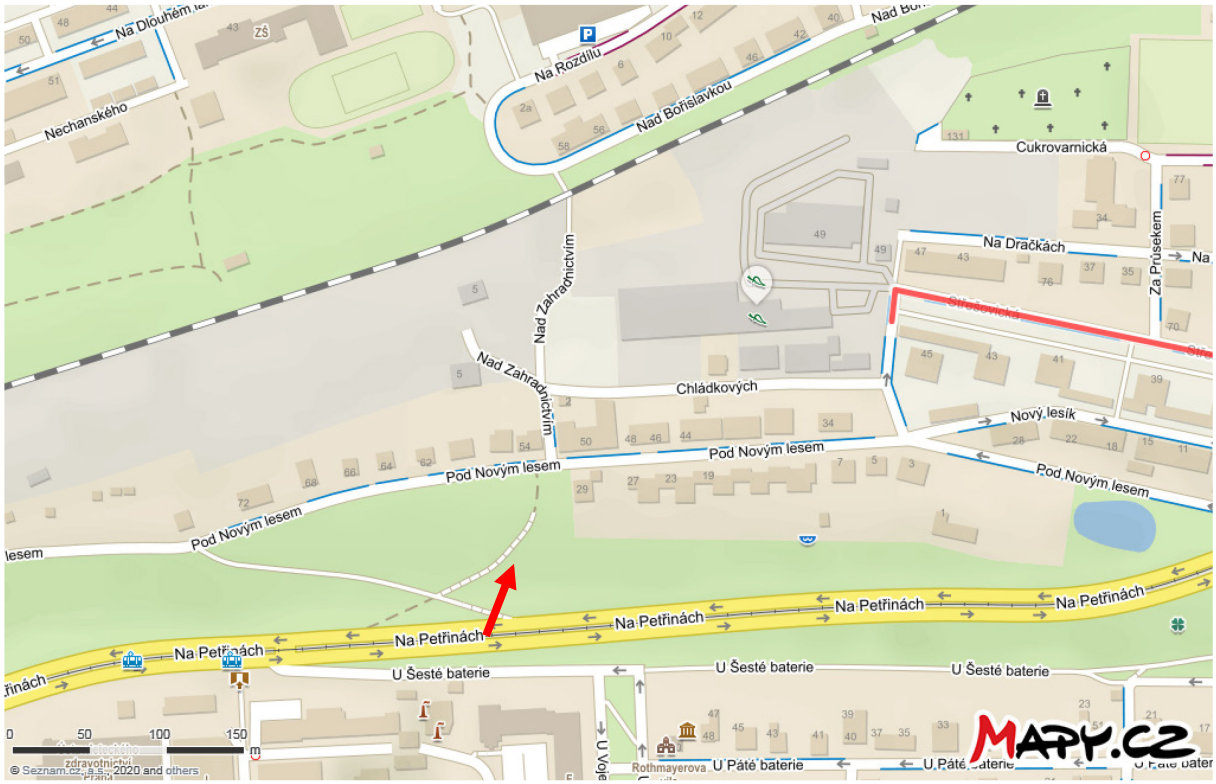

C. VYHODNOCENÍ PRŮZKUMŮ A PODKLADŮ

C. 1. Výchozí podklady

- [1] snímek katastrální mapy
- [2] upřesnění a připomínky ze strany investora
- [3] zaměření

C. 2. Použité mapové podklady

Jako mapový podklad byla použita mapa v digitální podobě. Zaměření provedla geodetická kancelář Kohl v 06/2020, souřadnicový systém JTSK, výškový systém Balt pv.

C. 3. Inženýrské sítě

V situaci stavby jsou zakresleny stávající inženýrské sítě z podkladů od správců inženýrských sítí a z podkladů Institutu plánování a rozvoje hl.m.Prahy.

PRAŽSKÁ PLYNÁRENSKÁ DISTRIBUCE U Plynárny 500, Praha 4
V prostoru se ***nachází vedení mimo stavbu*** *VYJÁDŘENÍ 23.07.2020*
PRE, Svornosti 19a, Praha 5
V prostoru se ***nachází vedení mimo stavbu*** *VYJÁDŘENÍ 08.07.2020*
CETIN, Olšanská 6, 130 34 Praha 3
V prostoru se ***nachází vedení mimo stavbu*** *VYJÁDŘENÍ 08.07. 2020*
PRAŽSKÉ VODOVODY A KANALIZACE Ke Kablu 971, Praha 10
V prostoru se ***nachází vedení mimo stavbu*** *vedení VYJÁDŘENÍ 07.09.2020*
TECHNOLOGIE HLAVNÍHO MĚSTA PRAHY Dělnická 213/12, Praha 7
V prostoru se ***nachází*** *vedení VYJÁDŘENÍ 31.08.2020*

C.4. Popis stávajícího stavu



Mezi ulicí Pod Novým Lesem a Na Petřinách je spojovací cesta, která je ve spádu a je zde vloženo několik venkovních schodišť včetně rampových schodů. Cesta má 3 ramena, přičemž rameno mezi křižující cestou a ulicí

Na Petřínách je v současnosti jako vyšlapaná cesta. Na části druhé větve je několik mělkých vydlážděných svodnic , podél druhé větve a u první větve podél schodiště je trubkové zábradlí. Část cesty je osvětlena veřejným osvětlením, které vede podél levého (ve směru nahoru) okraje cesty.

D. VZTAHY PK K OSTATNÍM OBJEKTŮM STAVBY

Tato stavba nemá žádný vztah k jiným stavbám.

vlastnické poměry

kú. Veleslavín

522/1	lesní pozemek	Hlavní město Praha
611	ostatní komunikace	Hlavní město Praha
531/2	ostatní komunikace	Hlavní město Praha
668	ostatní komunikace	Hlavní město Praha

E. NÁVRH ZPEVNĚNÝCH PLOCH

Tento projekt obsahuje tyto objekty:

KOMUNIKACE

V rámci objektu **KOMUNIKACE** jsou řešeny tyto komunikace:

- bourací práce
- cesta
- schody
- dřevěné svodnice
- zábradlí
- odvodnění

E. 1. Bourací práce

V rámci stavby se odstraní zbytky stávajících schodů (betonové nebo kamenné obrubníky), trubkové zábradlí, dlážděné svodnice. Dále se sejme ornice v místě stavby (předpoklad 10cm), která je znehodnocená a použije se k terénním úpravám, případně k posílení humózní vrstvy v okolí. V trase je několik pařezů, které se vybourají a odvezou na skládku. Vybourané hmoty se odvezou na skládku.

E.2. Cesta

Spojení obou ulic je řešeno novou cestou šířky 1,50m. Cesta je rozdělena na 3 samostatné větve, které na sebe navazují. Podélný spád cest je zřejmý z podélných profilů a pohybuje se od 2,5% do 44,5%. Úseky o spádu větším jak 25% jsou řešené schodištěm. Cesta sleduje výškově vyrovnaný terén (mírně cca 10cm nad), příčný spád je převážně jednostranný 2,5% ve směru spádu přilehlého terénu.

KONSTRUKCE CESTY Z MZK

■ posyp drtí se zválcováním			
■ mechanicky zpevněné kamenivo	MZK	180mm	ČSN 73 6126
■ štěrkodrť	$ŠD_A$	150mm	ČSN 73 6126
c e l k e m		330 mm	

Zhutněná pláň Edef2 = 30MPa při Edef2 / Edef1 < 2,5.

V místě napojení cesty na stávající se osadí zapuštěný obrubník ABO 19-10 (80/250/1000) do lože z betonu.

E.3. Schody

Na třech úsecích větve "A" je navrženo schodiště (v současnosti je stávající zničené). Stupně jsou tvořené dubovými dřevěnými trámy 150/150/1500mm zajištěnými zadlabanými (alternativně uprostřed schodu-rozhodne investor na stavbě) roxory délky 600-800m (dle potřeby) ukončenými 2cm pod nášlapem. Vzdálenost stupňů je závislá na spádu, nášlap je +10cm.

Z obou stran schodiště je ocelová pásovina 6/200mm zajištěná roxory.

KONSTRUKCE PODESTY SCHODIŠTĚ			
■ šotolina		100mm	
■ štěrkodrť	$ŠD_A$	150mm	ČSN 73 6126
c e l k e m		250 mm	

Podesta je ve spádu 6%.

Nájezd pro kočárky

Pro možnost využití schodiště kočárky jsou na schodišti navržena 2 fošny š.150mm tl.20mm připevněné hřebíky 80mm do seříznutých trámů ve vzdálenosti 35cm (viz vzorový řez). Foto jako vzor ve vzorovém řezu má podestu dřevěnou, v rámci stavby je vysypaná šotolinou.

E.4. Dřevěné svodnice

Cesty ve spádu je třeba doplnit svodnicemi (příčnými žlábky), jejichž umístění závisí na podélném spádu a tomu, zda na cestu vytéká voda z přilehlého svahu. Umístění svodnic bude při realizaci za účasti investora (se znalostí místních podmínek) případně projektanta. Jedná se o 2 hranoly (100x100mm) spojené na fošně tl.30mm a upevněné hřeby zespoda. Svodnice je třeba protáhnout vždy do dostatečné vzdálenosti od cesty s vyhloubením stružky na odtok vody do terénu. Navrženo je osazení 12ks svodnic (viz situace).
Spodní trám bude přehrazovat dlážděný žlábek a převádět vodu přes cestu do terénu.
Dle požadavků zadavatele mohou být dřevěné svodnice nahrazeny ocelovými (např. typ Reverdo).

E.5. Zábradlí

Podél schodiště je na pravé straně navrženo zábradlí. Zábradlí výšky 1100mm bude z naimpregnované kulatiny průměru 120mm spojené šrouby. Sloupky budou ukotvené kotvícím trnem do betonového základu 300x300x600mm z betonu C16/20. Vždy budou 2 krajní sloupky a 1 sloupek uprostřed (viz vzorový příčný řez nebo např.www.lesoservis.cztyp cyklostezka II). Příčníky budou vždy 2 na krajích svodnice (prkno 20x100x250mm).

F REŽIM POVRCHOVÝCH A PODZEMNÍCH VOD, ZÁSADY ODVODNĚNÍ

Odvodnění nové cesty je řešeno příčným a podélným vyspádováním do přilehlé zeleně (s využitím svodnic).
Podél schodiště a na jejich spojnici je navržen mělký dlážděný žlábek ze 3 drobných žulových kostek 100/100/100 uložených do betonového lože s vyplněním spár CM.

G. NÁVRH DOPRAVNÍHO ZNAČENÍ

Dopravní značení se neosazuje.

H. ZVLÁŠTNÍ PODMÍNKY A POŽADAVKY NA POSTUP VÝSTAVBY

H. 1. Inženýrské sítě, chráničky

Stávající inženýrské sítě je nutno před zahájením prací vytyčit příslušnými správci.

H. 2. Vytýčení

Vytyčovací prvky komunikací jsou zřejmé z okótované situace. Objednatel obdrží dokumentaci v digitální podobě, která je v souřadnicovém systému JTSK a tím je možno určit libovolné body v souřadnicích.

H. 3. Zemní práce

Zemní práce jsou malého rozsahu a spočívají ve výkopu pro kinetu cesty. Přebytečná zemina bude odvezena na skládku.
Náležitou pozornost je třeba věnovat úpravě zemní pláně, zejména zabránit jejímu zvodnění. Z toho důvodu je důležité začít s realizací a pokládkou navržených konstrukcí zpevněných ploch v těsné návaznosti na její definitivní úpravu. Za obrubníky bude provedena modelace terénu v nezbytné vzdálenosti (min.50cm) s cílem plynulého navázání na stávající terén a zabránění případnému stékání srážkové vody na cestu.

Konstrukční požadavky na zemní těleso stanovují ČSN 73 30 50 a ČSN 73 61 33. Při kontrole hutnění zemní pláně se postupuje podle ČSN 72 10 06 – Kontrola zhutnění zemin. Min. hodnota modulu přetvárnosti na pláni komunikace je Edef,2 = min. 30 MPa.
V případě, že této hodnoty nebude při zatěžovací zkoušce dosaženo, přistoupí se po dohodě s geotechnikem ***k sanaci*** výměnou 30cm zeminy za vrstvu štěrkodrti 0/63, případně vhodného betonového recyklátu.

H. 4. Ohumusování

Volné plochy do vzdálenosti 50cm od kraje cesty a veškeré dotčené plochy budou ohumusovány humusem z dovozu (koupě) tl.150mm a následně osety travním semenem.
Směs pro štěrkový trávník s řebříčkem množství výsevu 30g/m2:
Trávy 98%: kostřava červená dlouze výběžkatá (Festuca rubra rubra)
15% kostřava krátce výběžkatá (Festuca rubra trichophylla) 13% jílek vytrvalý (Lolium perenne)
40% lipnice luční (Poa pratensis) 30% Byliny 2%: řebříček obecný (Achillea millefolium) 2%

H. 5. Zabezpečení ochranných pásem

Při vlastní výstavbě budou zasažena ochranná pásma stávajících inženýrských sítí. Pro realizaci je nutno dodržet podmínky jednotlivých správců pro práci v dotčeném ochranném pásmu.

H. 6. Požadavky na realizaci stavby

Pro provádění stavby budou dodrženy následující podmínky:

- Stavba bude prováděna v souladu s platnými technickými normami ČSN, jejich změnami, technickými podmínkami (TP), platnými zákony a vyhláškami.
- Při realizaci je nutno zohlednit stanoviska dotčených orgánů státní správy a správců sítí, která jsou součástí celkové dokumentace projektu.
- Při stavebních pracích je nutno dodržovat platné předpisy, zejména vyhl. č. 363/2005 Sb. O bezpečnosti práce a technické zařízení při stavebních pracích a všechny předpisy s tím souvisejících.
- Při provádění výkopových prací v pásmu technologického vedení nebude použito strojní techniky.
- Zákres inženýrských sítí je orientační, dle podkladů jednotlivých správců. Před započetím stavby je nutné polohy veškerých sítí vytyčit příslušnými správci a po celou dobu stavby udržovat. S jejich polohou musí být pracovníci prokazatelně seznámeni. Práce v jejich blízkosti je nutno provádět za odborného dozoru organizace a za dodržení dalších podmínek správce.
- Pokud by došlo k odkrytí nebo poškození jakéhokoliv vedení, či zařízení (i nezakresleného), musí být stavební práce v tomto místě přerušeny a jakékoliv další práce musí být schváleny příslušným správcem tohoto vedení nebo zařízení.
- Dále je nutná zvýšená pozornost při pracích v blízkosti nadzemních vedení, zejména při použití mechanizmů ve výšce vyšší než 3 m.
- Je třeba zamezit přístupu veřejnosti na staveniště, otevřené výkopy chránit zábradlím a v noci výstražným světlem. Během provozu je nutno dodržovat vyhlášku o silničním provozu.
- Zemní pláň je nutno náležitě upravit, zamezit vstupu vody a zabránit zvodnění. Je třeba zajistit potřebnou únosnost a první stmelenou vrstvu položit co nejdříve.
- Veškerý stavební materiál použitý do díla musí odpovídat příslušným normám a technologickým předpisům.
- Veškeré opěrné prvky musí být uložené do betonového lože s řádnou boční opěrou.
- Vyrobený beton je nutné podle možnosti ihned uložit – zejména v horkých letních měsících – aby bylo zabráněno rychlému vysychání čerstvého betonu. Před započetím betonování je nutné se přesvědčit, že místo pokládky betonu je čisté, případné bednění dostatečně pevné i těsné (jakmile je beton uložený do bednění, je třeba dbát na správné zhutnění, a to buď ručně, nebo pomocí vibrátorů). Nezbytná je ochrana betonu před slunečním zářením, silným větrem nebo prudkým deštěm, což lze provést pomocí plachet, textilie či fólie. Správným ošetřováním zatvrdnutého betonu vodou, zvýšíme jeho trvanlivost.

- Technologická lhůta vyzrátí (vytvrzení) betonu je 28 dní, během které nesmí být veškerá konstrukce vystavena jakémukoliv namáhání vzniklému např. průjezdem vozidel či manipulační technikou stavby. V opačném případě se riskuje brzké porušení konstrukce a ztrátě stability díla.

H. 7. Bezpečnost a ochrana zdraví při práci

Při provádění stavebních prací je třeba respektovat NV č. 362/2005 Sb. a NV č. 591/2006 Sb. o bezpečnosti práce a technických zařízení při stavebních pracích a Nařízení vlády 361/2007 Sb., kterým se stanoví podmínky ochrany zdraví při práci. Za dodržování zodpovídá dodavatel, ale i investor!

Zvýšenou pozornost je třeba věnovat pracím v blízkosti podzemních vedení. Jejich poloha musí být předem vyznačena jejich správci a po dobu stavby udržována. S jejich polohou musí být pracovníci dodavatele prokazatelně seznámeni. Práce v jejich blízkosti je nutno provádět za odborného dozoru příslušné organizace, bez použití mechanizmů a za dodržení dalších podmínek správce.

Dále je nutná zvýšená pozornost při pracích v blízkosti nadzemních vedeních, zejména při použití mechanizmů ve výšce vyšší 3m.

Je nutno zajistit bezpečnost pracovníků při souběžném provádění prací. Pracovníci musí být prokazatelně seznámeni s nebezpečím, dodavatelské organizace musí uzavřít vzájemné dohody.

Je třeba zamezit přístupu veřejnosti na staveniště, otevřené výkopy chránit zábradlím a v noci výstražným světlem. Během provozu je nutno dodržovat vyhl. Č.30/2001 Sb.

H.8. Ochrana porostu

Při realizaci je třeba dodržovat následující normy ČSN 83 9061 Technologie vegetačních úprav v krajině – Ochrana stromů, porostů a vegetačních ploch při stavebních pracích, ČSN 83 9011 Technologie vegetačních úprav v krajině – Práce s půdou, ČSN 83 9031 - Technologie vegetačních úprav v krajině – Trávníky a jejich zakládání, ČSN 83 9021 - Technologie vegetačních úprav v krajině – Rostliny a jejich výsadba.

Základní příčiny poškození zachovaných dřevin jsou:

- zhutnění půdy přecházením, pojížděním, odstavováním vozidel
- zhutněním základové vrstvy – např. při výstavbě komunikací
- uzavřením povrchu půdy nepropustnými kryty
- chemickým znečištěním.

Ochrana stromů by měla probíhat v celé kořenové zóně:

- za kořenovou zónu se považuje plocha půdy pod korunou stromu (okapová linie koruny) rozšířená do stran o 1,5 m, u sloupovitých forem o 5 m.
- jestliže nelze chránit celou kořenovou zónu, má být chráněna plocha co největší a má zahrnovat zejména nezakrytou plochu půdy
- v kořenové zóně se nesmí půda odkopávat ani navážet
- sítě technického vybavení mají být vedeny, pokud možno, pod kořenovým prostorem.
- základy nemají být zřizovány v kořenovém prostoru, nelze-li tomu v mimořádných případech zabránit, je třeba zřídit místo základových pásů základové patky, které smí mít vzájemně mezi sebou a od paty kmene vzdálenost nejméně 1,5 m
- kořenový prostor nesmí být zatěžován soustavným přecházením, pojížděním, odstavováním strojů a vozidel
- v kořenové zóně se nemá provádět žádná navážka zeminy nebo jiného materiálu. Jestliže tomu nelze zabránit, musí mocnost navážky a způsob navážení zohledňovat druh, věk a vitalitu dřeviny, kořenový systém a půdní poměry. Navážka musí být prováděna ve výsečích a provzdušňovací výseče musí tvořit min. 1/3 plochy
- do kořenové zóny se smí navážet pouze hrubozrnný materiál propouštějící vzduch a vodu. Má-li být dodatečně navezena vegetační vrstva, je třeba zpravidla třeba navézt hrubozrnný materiál v tl. 20 cm a následně jako vegetační vrstvu max. 20 cm zeminu půdní skupiny 2 nebo 3. Vegetační vrstva nesmí být rozprostřena blíže než 1 m od kmene. Při navážení se v kořenové zóně nesmí jezdit
- v kořenovém prostoru se nesmí půda odkopávat
- v kořenovém prostoru se nesmí hloubit rýhy, koryta a stavební jámy. Nelze-li tomu zabránit, smí se hloubit pouze ručně. Nejmenší vzdálenost od paty kmene má být čtyřnásobkem obvodu kmene ve výšce

1 m, nejméně však 2,5 m. Sítě technického vedení mají být vedeny, pokud možno, pod kořenovým prostorem
- při výkopech rýh se nesmějí přetínat kořeny s průměrem větší než 2 cm
- zásypové materiály musí zrnitostí a zhutněním zajišťovat trvalé provzdušňování kořenů
- základy nemají být v kořenovém prostoru zřizovány. Nelze-li tomu zabránit, je třeba zřídit místo základových pásů patky, které smí mít vzájemně mezi sebou a od paty kmene vzdálenost nejméně 1,5 m.
- v kořenové zóně stromů nemají být pokládány žádné kryty pokrývající povrch půdy. Nelze-li se tomu vyhnout, kořenová zóna by měla být volbou stavebních materiálů a způsobem provedení co nejméně ohrožena – použitím propustných krytů, co nejmenší tloušťky nosné vrstvy, nepatrného zhutnění, vyzvednutí krytů nad úroveň terénu
- nepropustné kryty by neměly pokrývat více než 30%, propustné kryty více než 50% kořenové zóny vzrostlých stromů

Ochrana kmenů:
- při ochraně kmenů je třeba celý kmen chránit vypolštářovaným bedněním výšky nejméně 2 m, které je třeba připevnit bez poškození stromu
- bednění nesmí být osazeno na kořenové náběhy
- korunu je nutno chránit vyvázáním
- odkrytý kmen je třeba chránit před korní spálou

Ochrana vegetační plochy:
- nesmí být znečišťována látkami poškozující rostliny a půdy
- ohniště smí být zakládáno nejméně 5 m od okapové linie korun
- otevřený oheň smí být rozdělán v odstupu nejméně 20 m od okapové linie korun
- porosty nesmějí být zamokřeny nebo zaplaveny vodou ze stavby

Dřeviny, které budou zachovány, budou při výstavbě maximálně ochráněny, a to ve smyslu ČSN 83 9061 Technologie vegetačních úprav v krajině - Ochrana stromů, porostů a vegetačních ploch při stavebních pracích. Je třeba provádění odborných kontrol stavu stávajících dřevin v potřebném intervalu, které odhalí případné zhoršení vitality a zdravotního stavu dřevin, které by mohly ohrozit bezpečnost dřevin.

H. 9. Technické specifikace, normy a předpisy


Před zahájením výkopových prací je zhotovitel povinen seznámit se s trasami vedení stávajících inženýrských sítí a požádat správce sítí o jejich vytýčení. Nedílnou součástí PD je Dokladová část!


Pokud jsou v projektové dokumentaci uvedeny odkazy na konkrétní výrobky, je nutno tyto výrobky považovat za stanovený kvalitativní a cenový standart. Tyto výrobky může zhotovitel díla nahradit za výrobky jiné, kvalitativně srovnatelné nebo lepší úrovně (nutno doložit technickými parametry garantovanými výrobcem). Použití alternativního výrobku je podmíněno souhlasným stanoviskem projektanta a podléhá odsouhlasení zástupcem objednatele.


Pokud projektovou dokumentací dané řešení není doloženo odkazem na výkresovou dokumentaci, projektant předpokládá řešení podle typových schémat a technických podkladů výrobků a zařízení vztahujících se k realizaci díla. V případě variantního řešení rozhodne projektant a investor se zhotovitelem předložených podkladů.

Vybraný dodavatel stavby je povinen při zhotovení dodržet nejen dotčené zákony a vyhlášky, ale i ustanovení veškerých souvisejících technických norem

Praze dne 07.09.2020 Ing. Pavel Vychodil

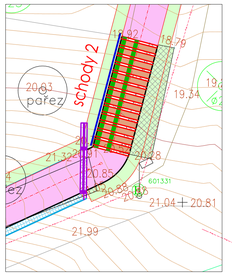

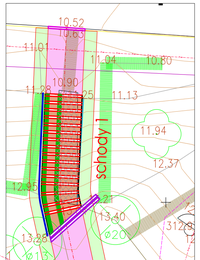

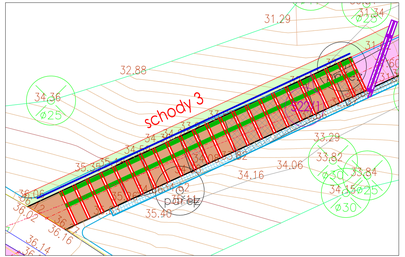

1:100



Stávající schodiště

Nová cesta MZK

Podesta šotolina

Žlábek trojřádek drobná kostka

Obrubník pásovina 6/200

Schody trámy 150/150/1500

Obrubník sadový ABO 19-10 (80/250/1000)

Zábradlí dřevěné

Svodnice dřevěná

LEGENDA INŽENÝRSKÝCH SÍTÍ STÁVAJÍCÍ


VODOVOD
KANALIZACE
PLYNOVOD STL
KABELY STE 1kV
SDĚLOVACÍ KABELY

nutno vytýčit

Před započetím stavebních prací je nutné zajistit viditelné vytýčení stávajících inženýrských sítí a zajistit jejich ochranu během výstavby i po ukončení stavebních prací dle platných norem a vyjádření správců těchto sítí

ABCD STUDIO projekty a povolení staveb		akce: STAVEBNÍ OPRAVA SCHODIŠTĚ STŘEŠOVICKÁ	PRAHA PRAGA PRAG
místo stavby		Stávající schodiště a cesta mezi ulicemi Střešovická a Na Petřinách pozemky 5221/1, 5312, 668 a 611 k.ú. Veleslavín	
objednatel		Hlavní město Praha, Odbor ochrany prostředí, oddělení péče o zeleň	
generální projektant		ABCD STUDIO, s.r.o. Paříkova 910/11a, 190 00 Praha 9	
odpovědný projektant		Ing.Martin Vychodil	
vypracoval		Ing.Pavel Vychodil	
stupeň	dokumentace pro stavební povolení a výběr zhotovitele	objekt: KOMUNIKACE	part:
datum	09/2020	příloha: SITUACE	č.p. 2
měřítko	1:250		


detail podélného řezu schodištěm

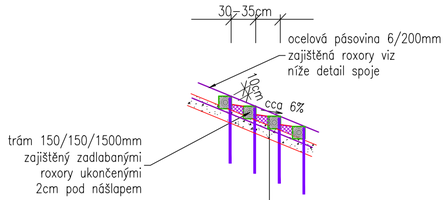


Konstrukce podesty

šotolina		100mm
štěrkodrť 0/32	$ŠD_B$	150mm
c e l k e m		250mm

pohled shora na schod

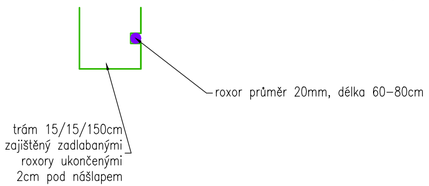


příčný řez

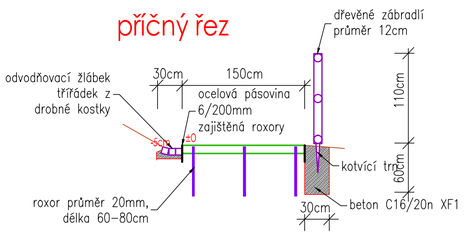




vzor zábradlí nebo např.www.lesoservis.cz typ cyklostezka II


detail spoje obrubníku

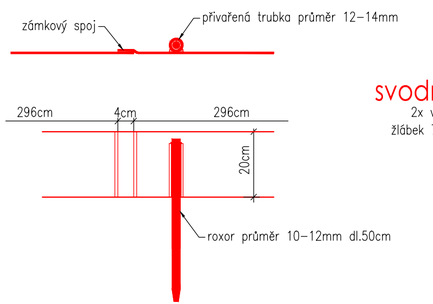

svodnice

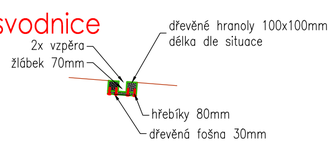


nájezd pro kočárky

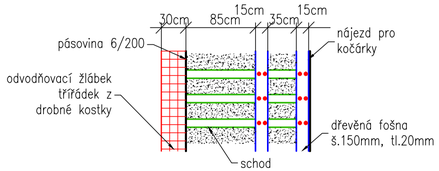


vzor nájezdu pro kočárky



detail upevnění nájezdu pro kočárky

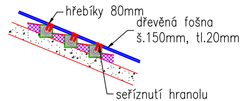


příčný řez cestou

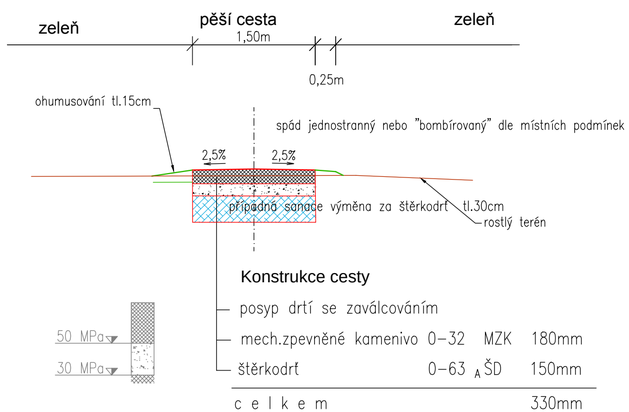



Konstrukce cesty


posyp drtí se zaválcováním		
mech.zpevněné kamenivo 0–32	MZK	180mm
štěrkodrť 0–63	$_A$ŠD	150mm
c e l k e m		330mm

ABCD STUDIO projekty a povolení staveb	akce: STAVEBNÍ OPRAVA SCHODIŠTĚ STŘEŠOVICKÁ		PRA HA PRA GUE PRA GA PRA G
místo stavby	Stávající schodiště a cesta mezi ulicemi Střešovická a Na Petřinách pozemky 522/1, 531/2, 668 a 611 kú. Veleslavín		
objednatel	Hlavní město Praha, Odbor ochrany prostředí, oddělení péče o zeleň		
generální projektant	ABCD STUDIO, s.r.o. Paříkova 910/11a, 190 00 Praha 9		
odpovědný projektant	Ing.Martin Vychodil		
vypracoval	Ing.Pavel Vychodil		
stupeň	dokumentace pro stavební povolení a výběr zhotovitele	objekt: KOMUNIKACE	paré
datum	09/2020	příloha: VZOROVÉ PŘÍČNÉ ŘEZY	č. p. 3
měřítko	1:50		

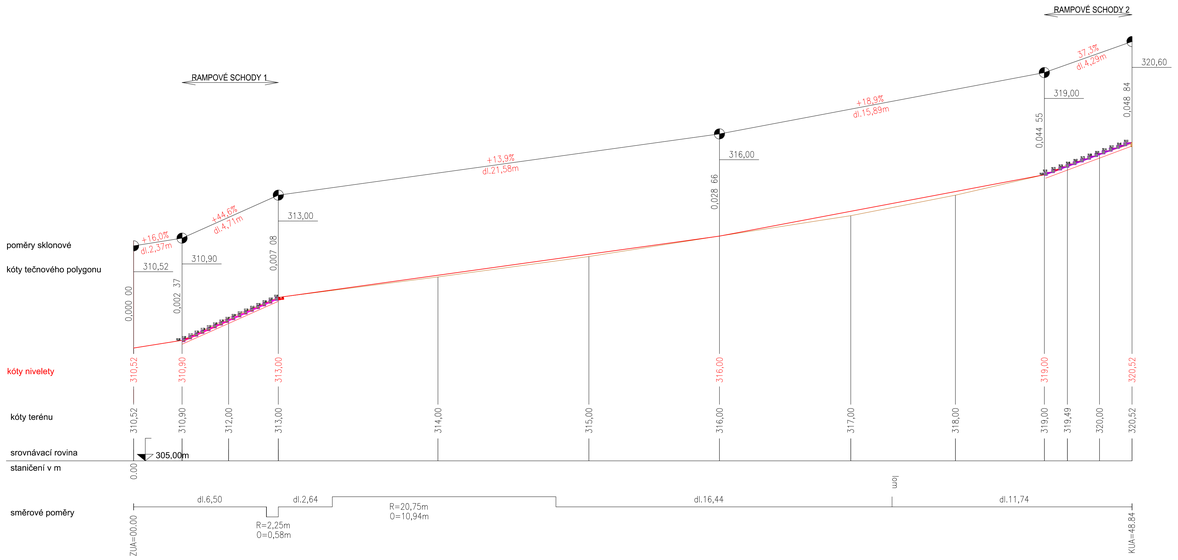


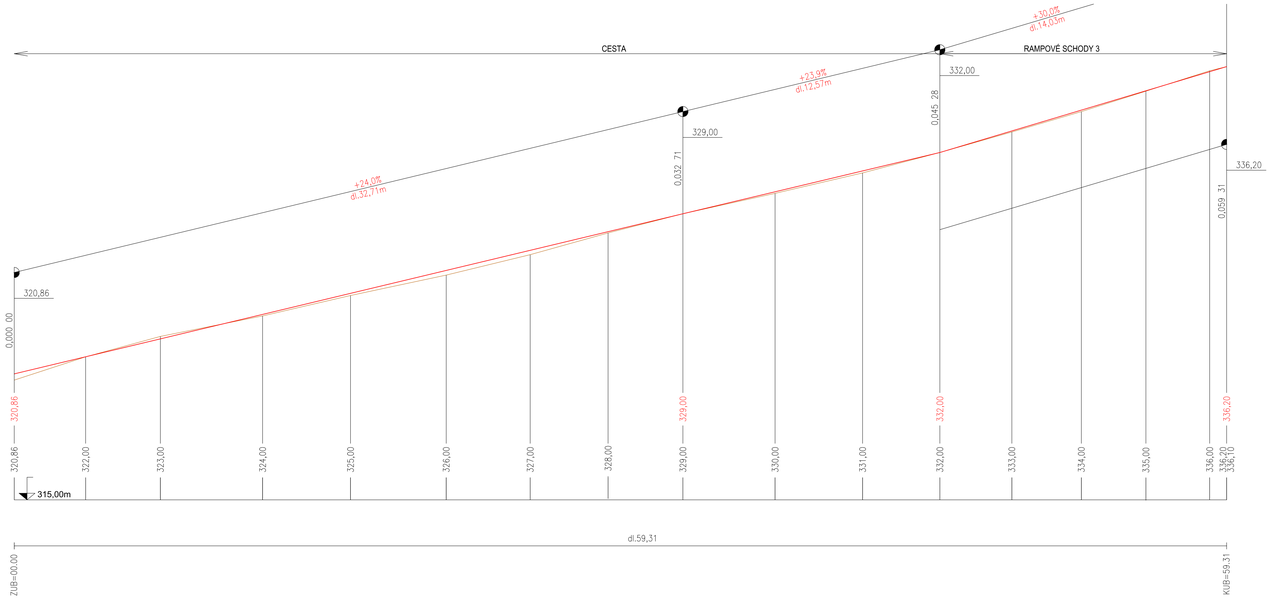

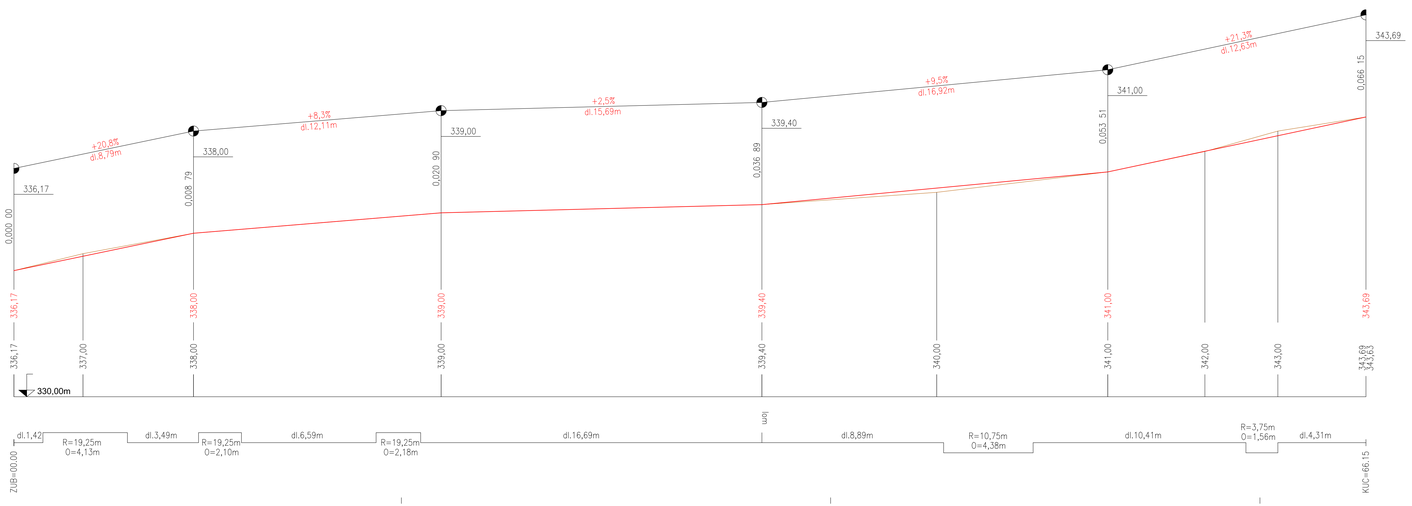

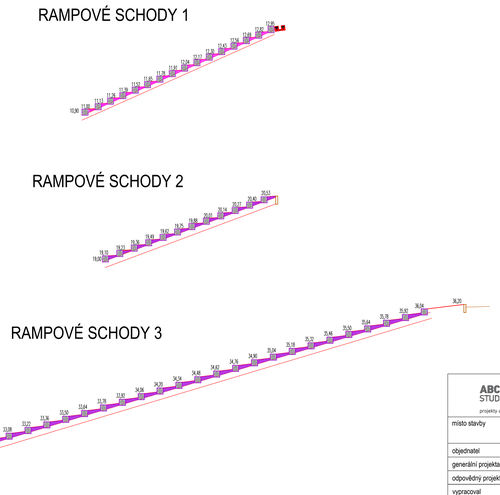

ABCD STUDIO projekty a povolení staveb	akce	STAVEBNÍ OPRAVA SCHODIŠTĚ STŘEŠOVICKÁ	PRAHA PRAGUE PRAGA PRAG
místo stavby		Stávající schodiště a cesta mezi ulicemi Střešovická a Na Petřinách pozemky 5221, 5312, 668 a 611 kú. Veleslavín	
objednatel		Hlavní město Praha, Odbor ochrany prostředí, oddělení péče o zeleň	
generální projektant		ABCD STUDIO, s.r.o. Pařízkova 910/11a, 190 00 Praha 9	
odpovědný projektant		Ing.Martin Vychodil	
vypracoval		Ing.Pavel Vychodil	
stupeň	dokumentace pro stavební povolení a výběr zhotovitele	objekt KOMUNIKACE	pare
datum	09/2020	přílohy PODÉLNÉ PROFILY	4
měřítko	1:250		

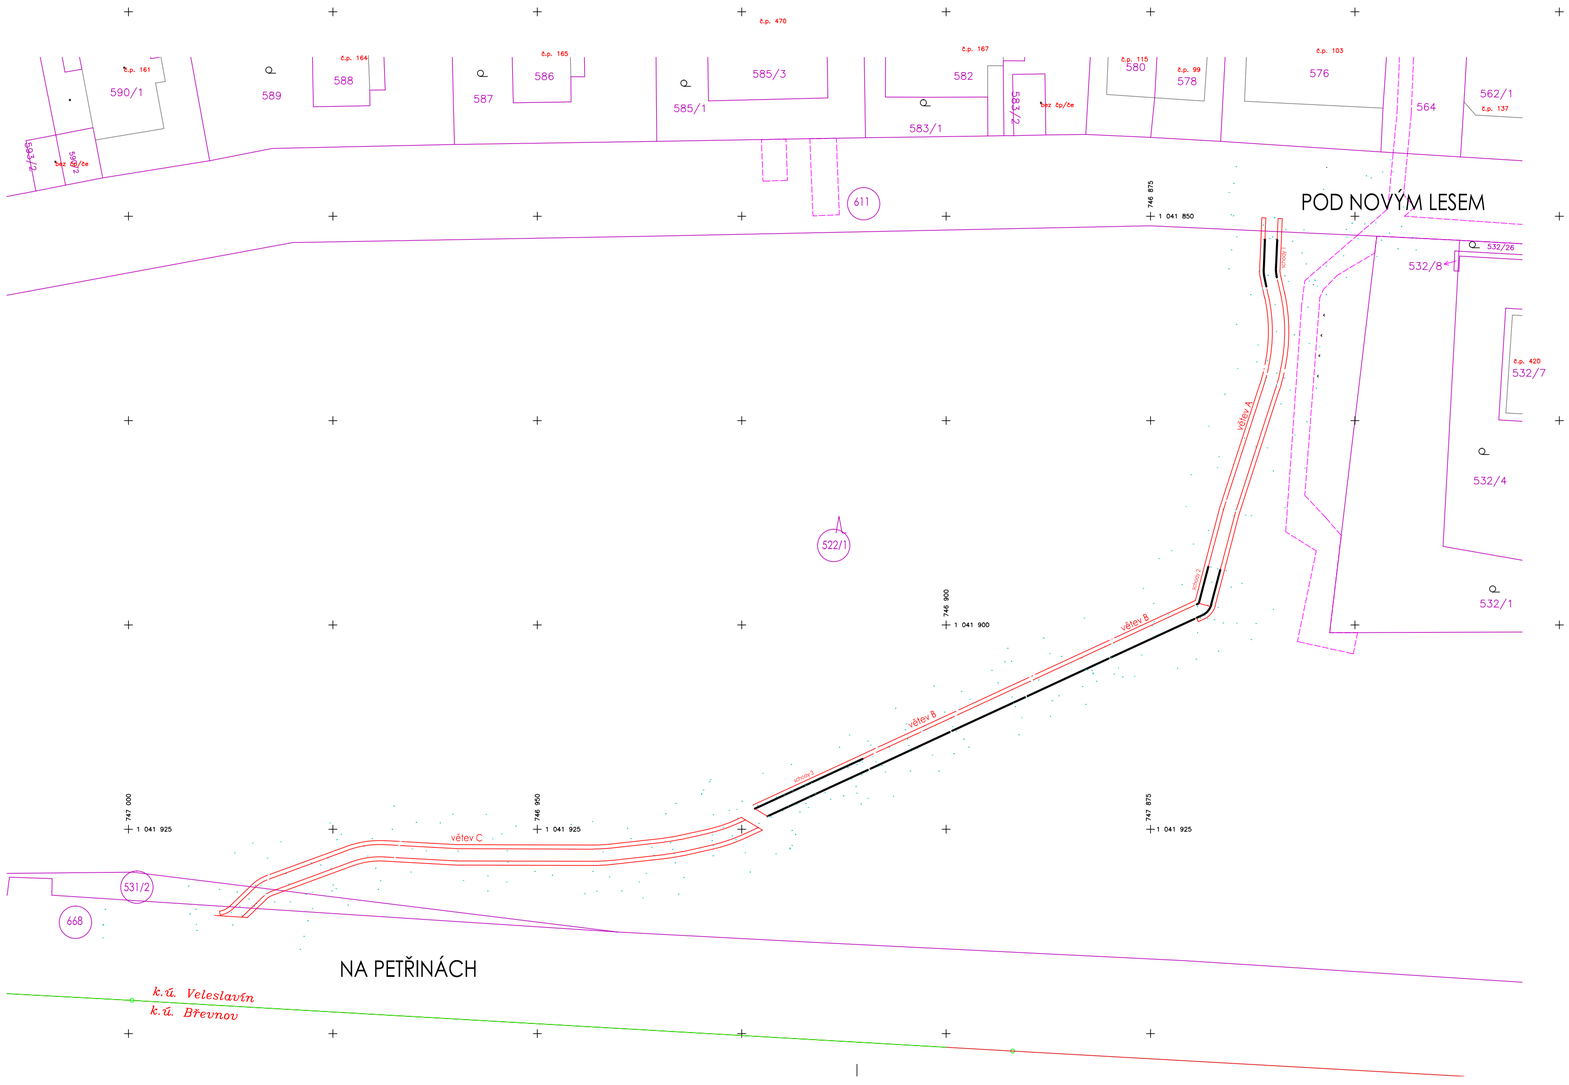

Nový stav

ABCD STUDIO projekty a povolení staveb		akce: STAVEBNÍ OPRAVA SCHODIŠTĚ STŘEŠOVICKÁ	PRA HA PRA GUE PRA GA PRA G
místo stavby		Stávající schodiště a cesta mezi ulicemi Střešovická a Na Petřinách pozemky 522/1, 531/2, 668 a 611 kú. Veleslavín	
objednatel		Hlavní město Praha, Odbor ochrany prostředí, oddělení péče o zeleň	
generální projektant		ABCD STUDIO, s.r.o. Paříkova 910/11a, 190 00 Praha 9	
odpovědný projektant		Ing.Martin Vychodil	
vypracoval		Ing.Pavel Vychodil	
stupeň	dokumentace pro stavební povolení a výběr zhotovitele	objekt: KOMUNIKACE	paré
datum	09/2020	příloha: ZÁKRES DO KATASTRU NEMOVITOSTÍ	č. p.: 5
měřítko	1:500		

Položka č		Název	Jednotka mj.	Množství		Jed. Cena Kč/mj	Celkem Kč	Celkem objekt Kč	Poznámka
				Projektant	Zhotovitel				
1	2	3	4	5	6	7	8	9	10
		Při vyplňování výkazu výměr je nutné respektovat dále uvedené pokyny:							
		1) Při zpracování nabídky je nutné využít všech částí (dílů) projektu pro provádění stavby (zák. č. 137/2006 Sb., §44, odst. (4), písm. a), tj. technické zprávy, seznamu pozic, všech výkresů, tabulek a specifikací materiálů.							
		2) Součástí nabídkové ceny musí být veškeré náklady, aby cena byla konečná a zahrnovala celou dodávku a montáž.							
		3) Neuvede-li uchazeč, že v příslušné položce není zahrnuto to a to, předpokládá se, že příslušná cena obsahuje veškeré technicky a logicky dovoditélné součásti dodávky a montáže.							
		4) Dodávky a montáže uvedené v nabídce musí být, včetně veškerého souvisejícího doplňkového, podružného a montážního materiálu, tak, aby celé zařízení bylo funkční a splňovalo všechny předpisy, které se na ně vztahují.							
		5) Označení výrobků konkrétním výrobcem v projektu pro provádění stavby vyjadřuje standard požadované kvality (zák. č. 137/2006 Sb, §44, odst. (9). Pokud uchazeč nabídne produkt od jiného výrobce je povinen dodržet standard a zároveň, přejímá odpovědnost za správnost náhrady - splnění všech parametrů a koordinaci se všemi navazujícími profesemi, eventuelní nutnost úpravy projektu pro provádění stavby půjde k tíži uchazeče (vybraného dodavatele).							
		ZEMNÍ PRÁCE							
1		**Výkop** s odvozem na deponii	m^3	75		250m2*0,3			
2		**Násyp zhutněný** ze zeminy z deponie	m^3	5					
3		**Výkop** s odvozem na skládku	m^3	70					
4		**Ztížená vykopávka** v blízkosti kořenů	m^3	50					
5		**Ostranění obrubníků** betonových (schody) s odvozem na skládku	bm	60		40ks*1,5			
6		**Sejmutí ornice ve svahu** tl 10cm s odvozem na deponii, poté použita k vyrovnání terénních nerovností a posílení vrstvy humusu v okolí	m^2	270		270*0,1=27m3			
7		**Odstranění svodnic** betonových tl.20cm š.30cm s odvozem na skládku	m^2	3					
8		**Odstranění jednořádku** z velké kostky	bm	18					
9		**Odstranění trubkového zábradlí**	bm	60					
10		**Odstranění pařezů** průměr 30cm	ks	5					
11		**Ohumusování** ornicí z dovozu tl.15cm, modelace terénu, osetí travním semenem viz TZ	m^2	170					
12		**Úprava podloží** kamenitým materiálem 0-150 (200)mm,možné použít i betonový recyklát obdobné frakce 300 mm - hutněno na Ede2=min.30 MPa Edef2/Edef1<2,5 **posoudí geotechnik na stavbě**	m^2	10					
		ZEMNÍ PRÁCE CELKEM							

		KOMUNIKACE							
		Schody							
13		trám dubový 150/150/1500 impregnovaný	ks	54					
14		roxory průměr 20mm dl.80cm zadlabané	ks	162		54*3			
15		ocelová pásovina 6/200 zajištěná roxory	bm	165					
16		podesta šotolina tl.100mm	m^2	29					
17		podesta štěrkodrť 0/32 tl.150mm	m^2	29					
18		nájezd pro kočárky dřevěná fošna tl.20mm	bm	50					
19		seříznutí trámů pro fošny	bm	17		54*2*0,15			
20		přibití trámů hřebíky 80mm	ks	216		54*2*2			
		Schody celkem							
		Zábradlí							
21		kulatina průměr 120mm impregnovaná	bm	75		25*3			
22		sloupky kulatina průměr 120mm impregnovaná	bm	12		25/3+3=12ks			
23		výkop pro základ patky	m^3	0,72		0,3*0,3*0,6=0,06			
24		beton C16/20n XF1□	m^3	0,72					
25		kotvící trny	ks	12					
26		spojovací materiál šrouby	ks	36		12*3			
		Zábradlí celkem							
		Cesta							
27		posyp drtí se zaválcováním	m^2	220					
28		mech.zpevněné kamenivo 0-32 MZK 180mm	m^2	220					
29		štěrkodrť 0-63 ŠD 150mm	m^2	220					
		Cesta celkem							
		Odvodňovací žlábek							
30		trojřádek z drobné kostky do betonového lože	bm	55					
		Odvodňovací žlábek celkem							
		Dřevěné svodnice							
31		dřevěné hranoly 100/100	bm	72		12 svodnic*2ks*3bm			
32		dřevěná fošna tl.30mm š. 300mm	bm	36		12 svodnic*3bm			
33		vzpěra fošna tl.20mm š.100mm, dl.250mm	ks	24		12 svodnic*2ks			
34		spojovací materiál hřebíky 80mm	ks	240		12 svodnic*20ks			
35		seříznutí trámů ve žlabu	ks	5					
		Dřevěné svodnice							

		Dodávka a osazení zapuštěného betonového obrubníku ABO 19-10 (80/250/1000) do betonového lože	bm	5					
		KOMUNIKACE CELKEM							

		OSTATNÍ PRÁCE							
15		**Chránička** na el.kabely např.Kopoflex 63	bm	15					
		OSTATNÍ PRÁCE CELKEM							
		1) Položky neobsažené v rozpočtu, ale nutné pro provedení stavby budou oceněny v položce "Ostatní práce jinde neuvedené (nutné k provedení stavby) budou specifikovány v příloze.							
		2) Projektant upozorňuje, že navržení výrobci,případně dodavatelé materiálu jsou specifikováni pouze jako příklad standardu. Zhotovitel má možnost použít výrobky od jakéhokoli dodavatele se srovnatelnými technickými parametry.							
		3) Uvedené ceny zahrnují průběžný úklid v průběhu výstavby i finální úklid po dokončení stavby							
		4) Všechny předepsané položky slepého rozpočtu budou oceněny v zadaném členění.							
		5) Položky za odstranění stávajících konstrukcí jsou včetně převozu materiálu na skládku							
		6) Položky za odvoz na skládku jsou včetně poplatku za skládkovné							
		7) Ve výkazu není zahrnuto ztratné, které si dodavatel doplní v očekávané míře 1-5% dle položky							
		8) Typ a barvu použité dlažby musí odsouhlasit investor a architekt akce							

Vzor čestného prohlášení o splnění základní způsobilosti

Zadavatel:
Hlavní město Praha
se sídlem Praha 1, Mariánské náměstí 2/2, PSČ: 110 01
IČO: 00064581

Veřejná zakázka:
„Oprava schodiště Pod Novým lesem“

zadávaná jako veřejná zakázka malého rozsahu podle ustanovení § 31 zákona č. 134/2016 Sb., o zadávání veřejných zakázek, ve znění pozdějších předpisů (dále jen „*ZZVZ*“)

ČESTNÉ PROHLÁŠENÍ O SPLNĚNÍ ZÁKLADNÍ ZPŮSOBILOSTI

dle ustanovení § 86 odst. 2 ZZVZ

Osoba předkládající čestné prohlášení:

Jméno/Název:

Adresa/Sídlo:

IČO:

jakožto níže podepsaný účastník v zadávacím řízení na veřejnou zakázku s názvem ***„Oprava schodiště Pod Novým lesem“*** (dále jen ***„účastník zadávacího řízení“***) v souladu s ustanovením § 86 odst. 2 ZZVZ ve vztahu k základní způsobilosti čestně prohlašuje, že dle ustanovení § 74 odst. 1 písm. a) až e) ZZVZ:

a) nebyl v zemi svého sídla v posledních 5 letech před zahájením zadávacího řízení pravomocně odsouzen pro trestný čin uvedený v příloze č. 3 k ZZVZ nebo obdobný trestný čin podle právního řádu země sídla dodavatele; k zahlazeným odsouzením se nepřihlíží; jde-li o právnickou osobu, musí tuto podmínku splňovat tato právnická osoba a zároveň každý člen statutárního orgánu. Je-li členem statutárního orgánu

dodavatele právnická osoba, musí podmínku splňovat tato právnická osoba, každý člen statutárního orgánu této právnické osoby a osoba zastupující tuto právnickou osobu v statutárním orgánu dodavatele; podává-li nabídku pobočka závodu zahraniční právnické osoby, musí tuto podmínku splňovat tato právnická osoba a vedoucí pobočky závodu; podává-li nabídku pobočka závodu české právnické osoby, musí tuto podmínku splňovat tato právnická osoba, každý člen statutárního orgánu této právnické osoby, osoba zastupující tuto právnickou osobu v statutárním orgánu dodavatele a vedoucí pobočky závodu;

b) nemá v České republice ani v zemi svého sídla v evidenci daní zachycen splatný daňový nedoplatek;
c) nemá v České republice ani v zemi svého sídla splatný nedoplatek na pojistném nebo na penále na veřejné zdravotní pojištění;
d) nemá v České republice ani v zemi svého sídla splatný nedoplatek na pojistném nebo na penále na sociální zabezpečení a příspěvku na státní politiku zaměstnanosti;
e) není v likvidaci, nebylo proti němu vydáno rozhodnutí o úpadku, nebyla vůči němu nařízena nucená správa podle jiného právního předpisu nebo v obdobné situaci podle právního řádu země sídla dodavatele.

Dne _____

_____

(Jméno a funkce osoby oprávněné zastupovat účastníka zadávacího řízení a její podpis)

Zadavatel:

Hlavní město Praha

se sídlem Praha 1, Mariánské náměstí 2/2, PSČ: 110 01

IČO: 00064581

veřejná zakázka malého rozsahu:

„ Oprava schodiště Pod Novým lesem “

zadávaná jako veřejná zakázka malého rozsahu podle ustanovení § 31 zákona č. 134/2016 Sb., o zadávání veřejných zakázek, ve znění pozdějších předpisů (dále jen *„ZZVZ“*)

ČESTNÉ PROHLÁŠENÍ KE SPOLEČENSKY ODPOVĚDNÉMU PLNĚNÍ VEŘEJNÉ ZAKÁZKY

dle ustanovení § 6 odst. 4 ZZVZ

[bude uveden účastník zadávajícího řízení předkládající čestné prohlášení ve své nabídce]

Název:

sídlo:

IČO:

Dodavatel čestně prohlašuje, že, bude-li s ním uzavřena smlouva na veřejnou zakázku, zajistí po celou dobu plnění veřejné zakázky

- plnění veškerých povinností vyplývající z právních předpisů České republiky, zejména pak z předpisů pracovněprávních, předpisů z oblasti zaměstnanosti a bezpečnosti ochrany zdraví při práci, a to vůči všem osobám, které se na plnění veřejné zakázky podílejí; plnění těchto povinností zajistí dodavatel i u svých poddodavatelů,

- sjednání a dodržování smluvních podmínek se svými poddodavateli srovnatelných s podmínkami sjednanými ve smlouvě na plnění veřejné zakázky, a to v rozsahu výše smluvních pokut a délky záruční doby; uvedené smluvní podmínky se považují za srovnatelné, bude-li výše smluvních pokut a délka záruční doby shodná se smlouvou na veřejnou zakázku;

- řádné a včasné plnění finančních závazků svým poddodavatelům, kdy za řádné a včasné plnění se považuje plné uhrazení poddodavatelem vystavených faktur za plnění poskytnutá k plnění veřejné zakázky, a to vždy do ____ pracovních dnů od obdržení platby ze strany zadavatele za konkrétní plnění;

- snížení negativního dopadu jeho činnosti při plnění veřejné zakázky na životní prostředí, zejména pak
    - využíváním nízkoemisních automobilů, má-li je k dispozici;
    - předcházením vzniku odpadů, stanovením hierarchie nakládání s nimi a prosazováním základních principů ochrany životního prostředí a zdraví lidí při nakládání s odpady;

- implementaci nového nebo značně zlepšeného postupu souvisejícího s předmětem veřejné zakázky, bude-li to vzhledem ke smyslu zakázky možné.

V _____ dne __. __. ____

_____

Jméno a funkce osoby oprávněné zastupovat účastníka zadávacího řízení a její podpis

Vzor čestného prohlášení o neexistenci střetu zájmů

Zadavatel:

Hlavní město Praha

se sídlem Praha 1, Mariánské náměstí 2/2, PSČ: 110 01

IČO: 00064581

Veřejná zakázka:

„Oprava schodiště Pod Novým lesem“

zadávaná jako veřejná zakázka malého rozsahu podle ustanovení § 31 zákona č. 134/2016 Sb., o zadávání veřejných zakázek, ve znění pozdějších předpisů (dále jen „*ZZVZ*“)

ČESTNÉ PROHLÁŠENÍ O NEEXISTENCI STŘETU ZÁJMŮ

dle ust. § 4b zákona č. 159/2006 Sb., o střetu zájmů, ve znění pozdějších předpisů

Osoba předkládající čestné prohlášení:

Jméno/Název:

Adresa/Sídlo:

IČO:

jakožto níže podepsaný účastník v zadávacím řízení na veřejnou zakázku s názvem ***„Oprava schodiště Pod Novým lesem“*** (dále jen „***účastník zadávacího řízení***“) čestně prohlašuje, že není ve střetu zájmů ve smyslu zákona č. 159/2006 Sb., o střetu zájmů, ve znění pozdějších předpisů (dále jen „*zákon o střetu zájmů*“), tedy že:

- není obchodní společností, ve které veřejný funkcionář uvedený v ust. § 2 odst. 1 písm. c) zákona o střetu zájmů (tj. člen vlády nebo vedoucí jiného ústředního správního úřadu, v jehož čele není člen vlády) nebo jím ovládaná osoba vlastní podíl představující alespoň 25 % účasti společníka v obchodní společnosti;

- poddodavatel, prostřednictvím kterého dodavatel prokazuje kvalifikaci (existuje-li takový), není obchodní společností, ve které veřejný funkcionář uvedený v ust. § 2

odst. 1 písm. c) zákona o střetu zájmů (tj. člen vlády nebo vedoucí jiného ústředního správního úřadu, v jehož čele není člen vlády) nebo jím ovládaná osoba vlastní podíl představující alespoň 25 % účasti společníka v obchodní společnosti

Dne _____

_____

(Jméno a funkce osoby oprávněné zastupovat účastníka zadávacího řízení a její podpis)