



Areál Emauzy — grafické podklady

PRA
PRA
PRA
PRA


HA
GUE
GA
G

IPR —
PRaha

Řešené území




Geodetické zaměření současného stavu

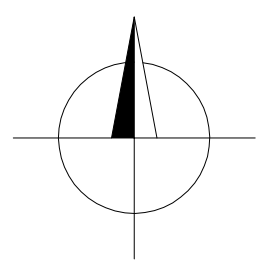

Legenda:

- silnice
- kanalizace (dešť./spl.)
- plyn
- voda
- el. zařízení
- strom
- chodník
- osa komunikace
- lampa/značka/zavlaž.
- kanalizace
- keře
- budovy katastr
- budovy měření
- hřeben střechy
- voda
- parcely katastr
- budovy katastr



	OBJEDNATEL	Institut plánování a rozvoje hl. m. Prahy		
	ZAKÁZKA	200290 - Zaměření areálu IPR Praha		
	ZPRACOVAL	Ing. Zbyněk Pražák	OVĚŘIL	Ing. Z. Indr
	ZAMĚŘIL	Ing. Zbyněk Pražák	EV. Č. OVĚŘENÍ	201747
NÁZEV VÝKRESU: Výkres situace			DATUM	14.7.2020
			SOÚRAD. SYSTÉM	JTSK
			VÝŠKOVÝ SYSTÉM	Bpv
			MĚŘÍTKO	1:200
			VÝKRES Č.	1/2

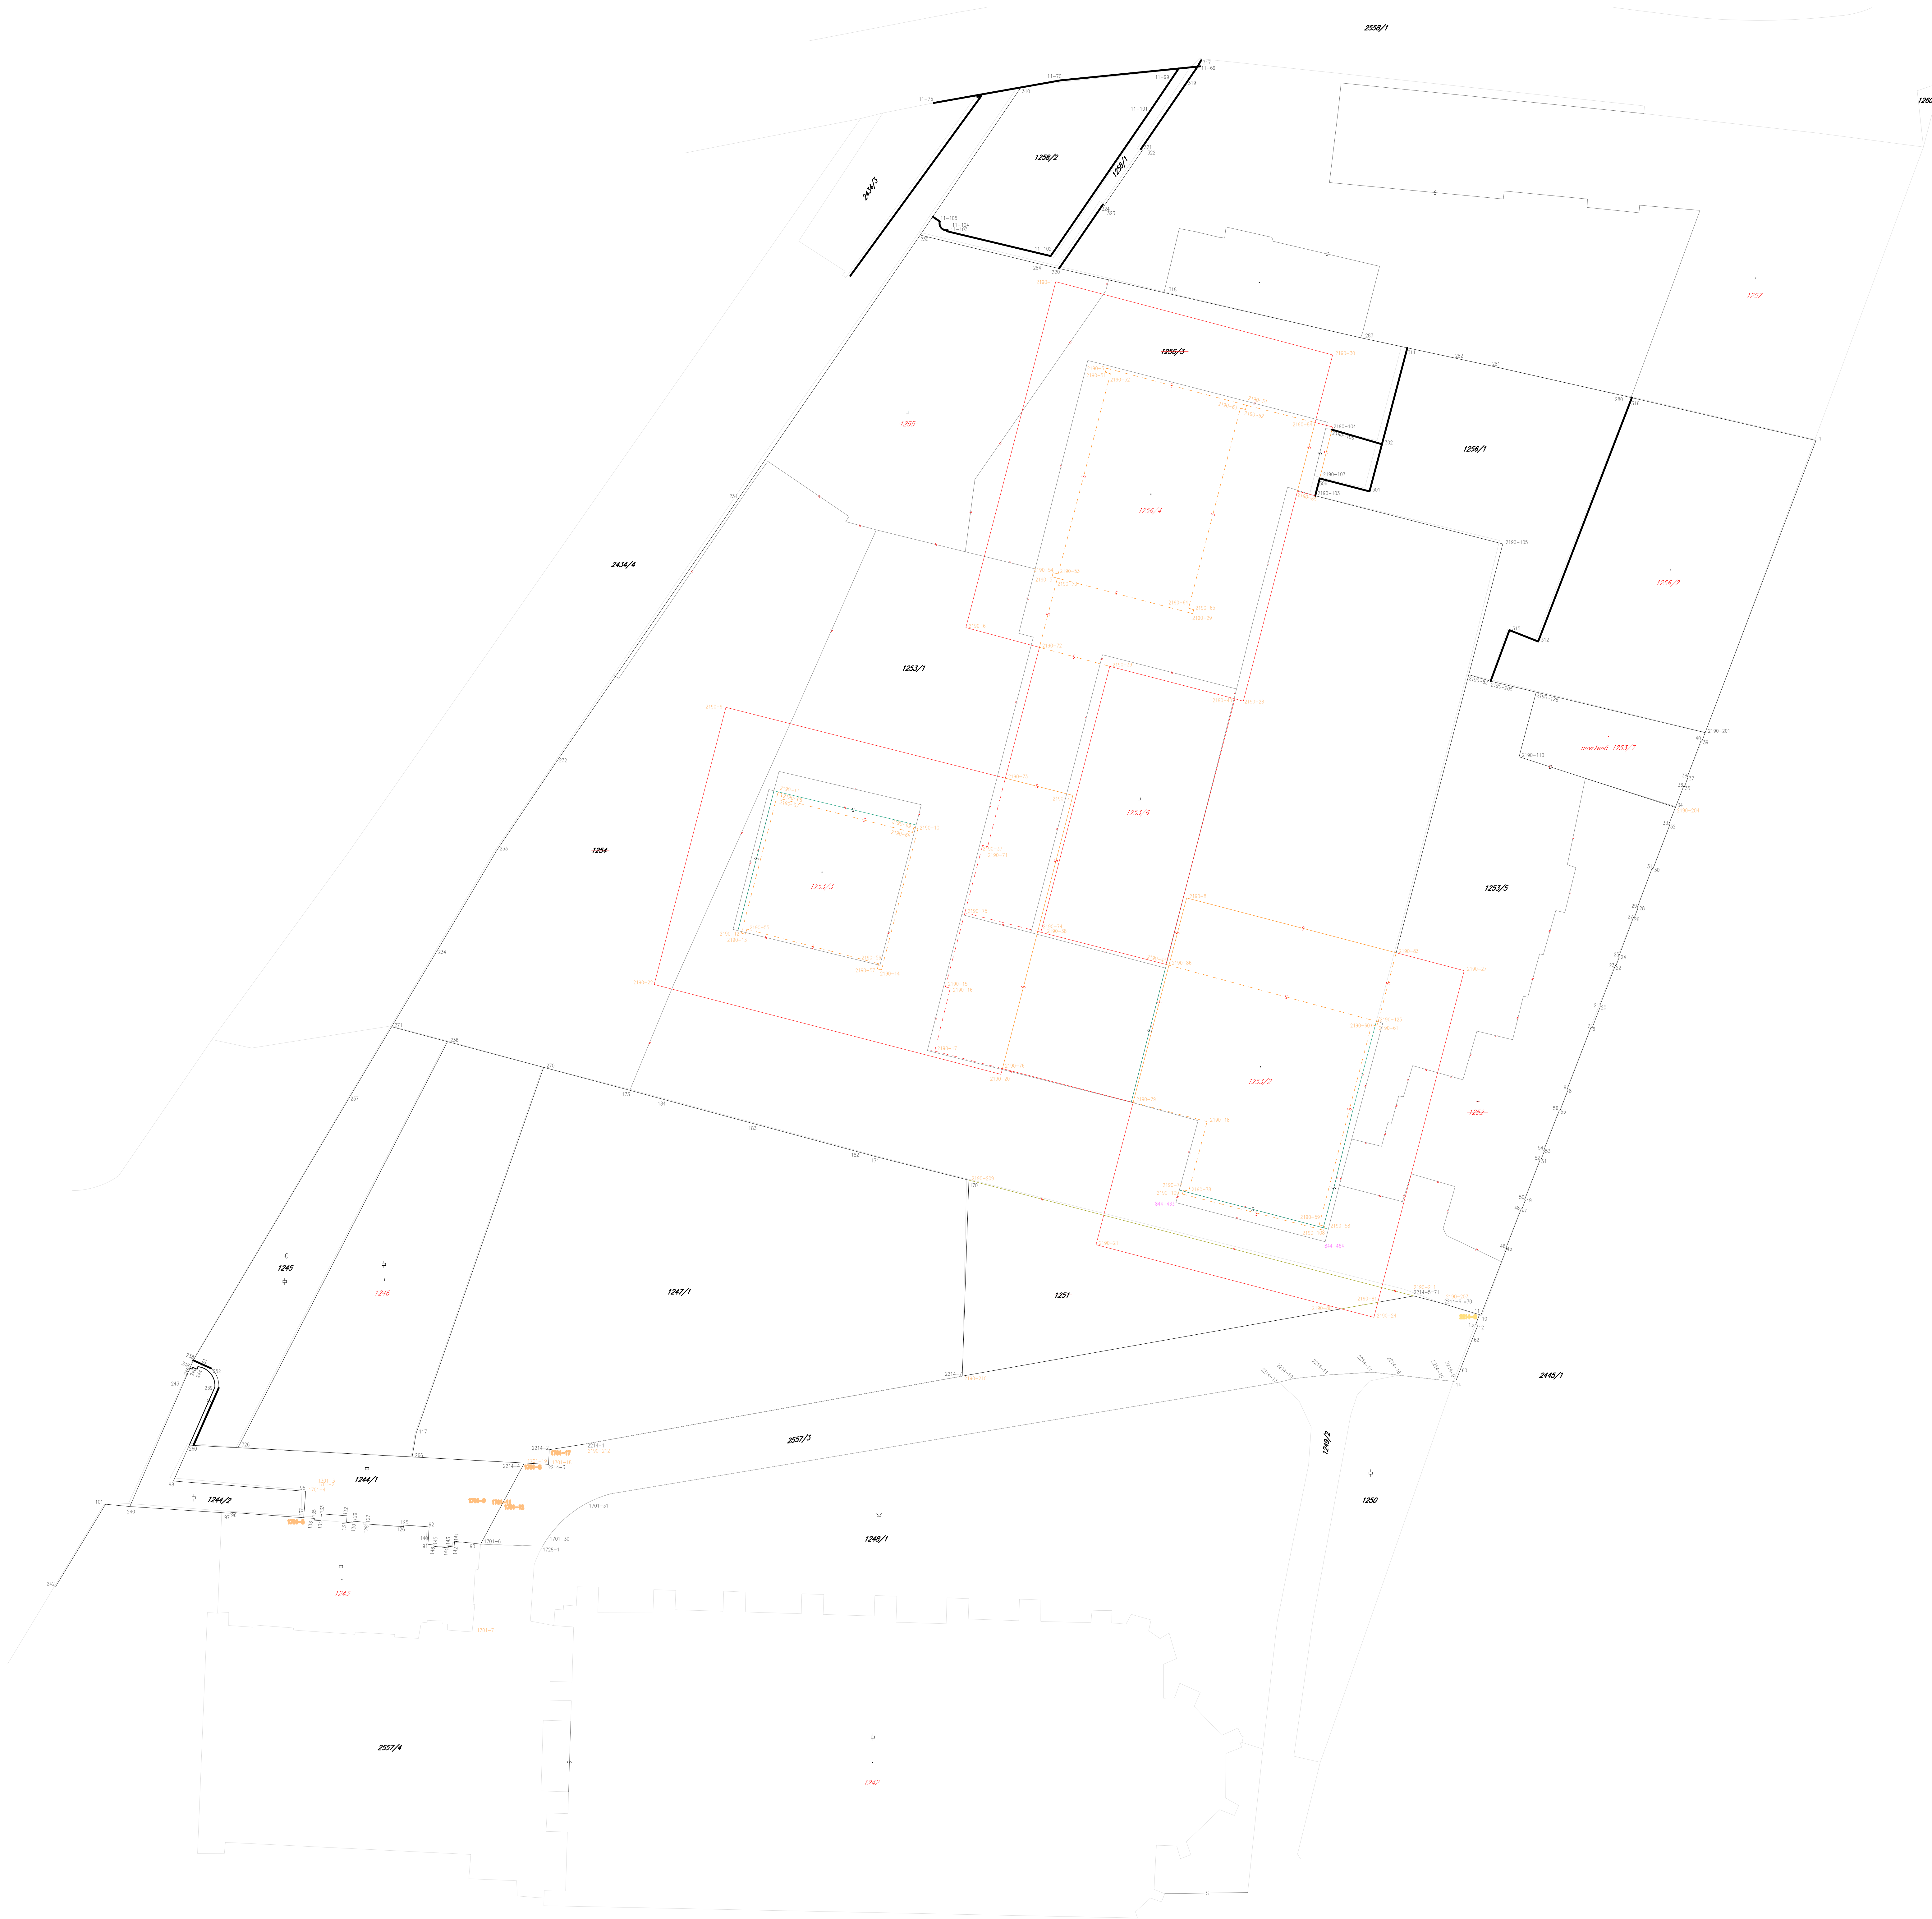

Legenda:

- hranice vlastnická—výpočet z NN a ZPMZ (kkv3)
- hranice nevlastnická—výpočet z NN a ZPMZ (kkv3)
- hranice vlastnická rušená dle ZPMZ 2190 (kkv3)
- hranice vlastnická nová—nezapsaný ZPMZ 2190 (kkv3)
- - - hranice nevlastnická nová—nezapsaný ZPMZ 2190 (kkv3)
- hranice vlastnická převzatá z DKM (kkv6)
- hranice nevlastnická převzatá z DKM (kkv6)
- hranice vlastnická rušená dle ZPMZ 2190—převzatá z DKM (kkv6)
- hranice nevlastnická rušená dle ZPMZ 2190—převzatá z DKM (kkv6)

GEO TON	OBEDNATEL	Institut plánování a rozvoje hl. m. Prahy		
	ZAKÁZKA	200290 - Zaměření areálu IPR Praha		
	ZPRACOVAL	Ing. Marek Hájeř	OVĚŘIL	Ing. M. Hájeř
	ZAMĚŘIL		EV. Č. OVĚŘENÍ	91/2020
NÁZEV VÝKRESU:		DATUM	15.7.2020	
		SOÚRAD. SYSTÉM	JTSK	
		VÝŠKOVÝ SYSTÉM	Bpv	
		MĚŘITKO	1:200	
		VÝKRES Č.	2/2	

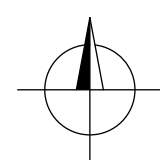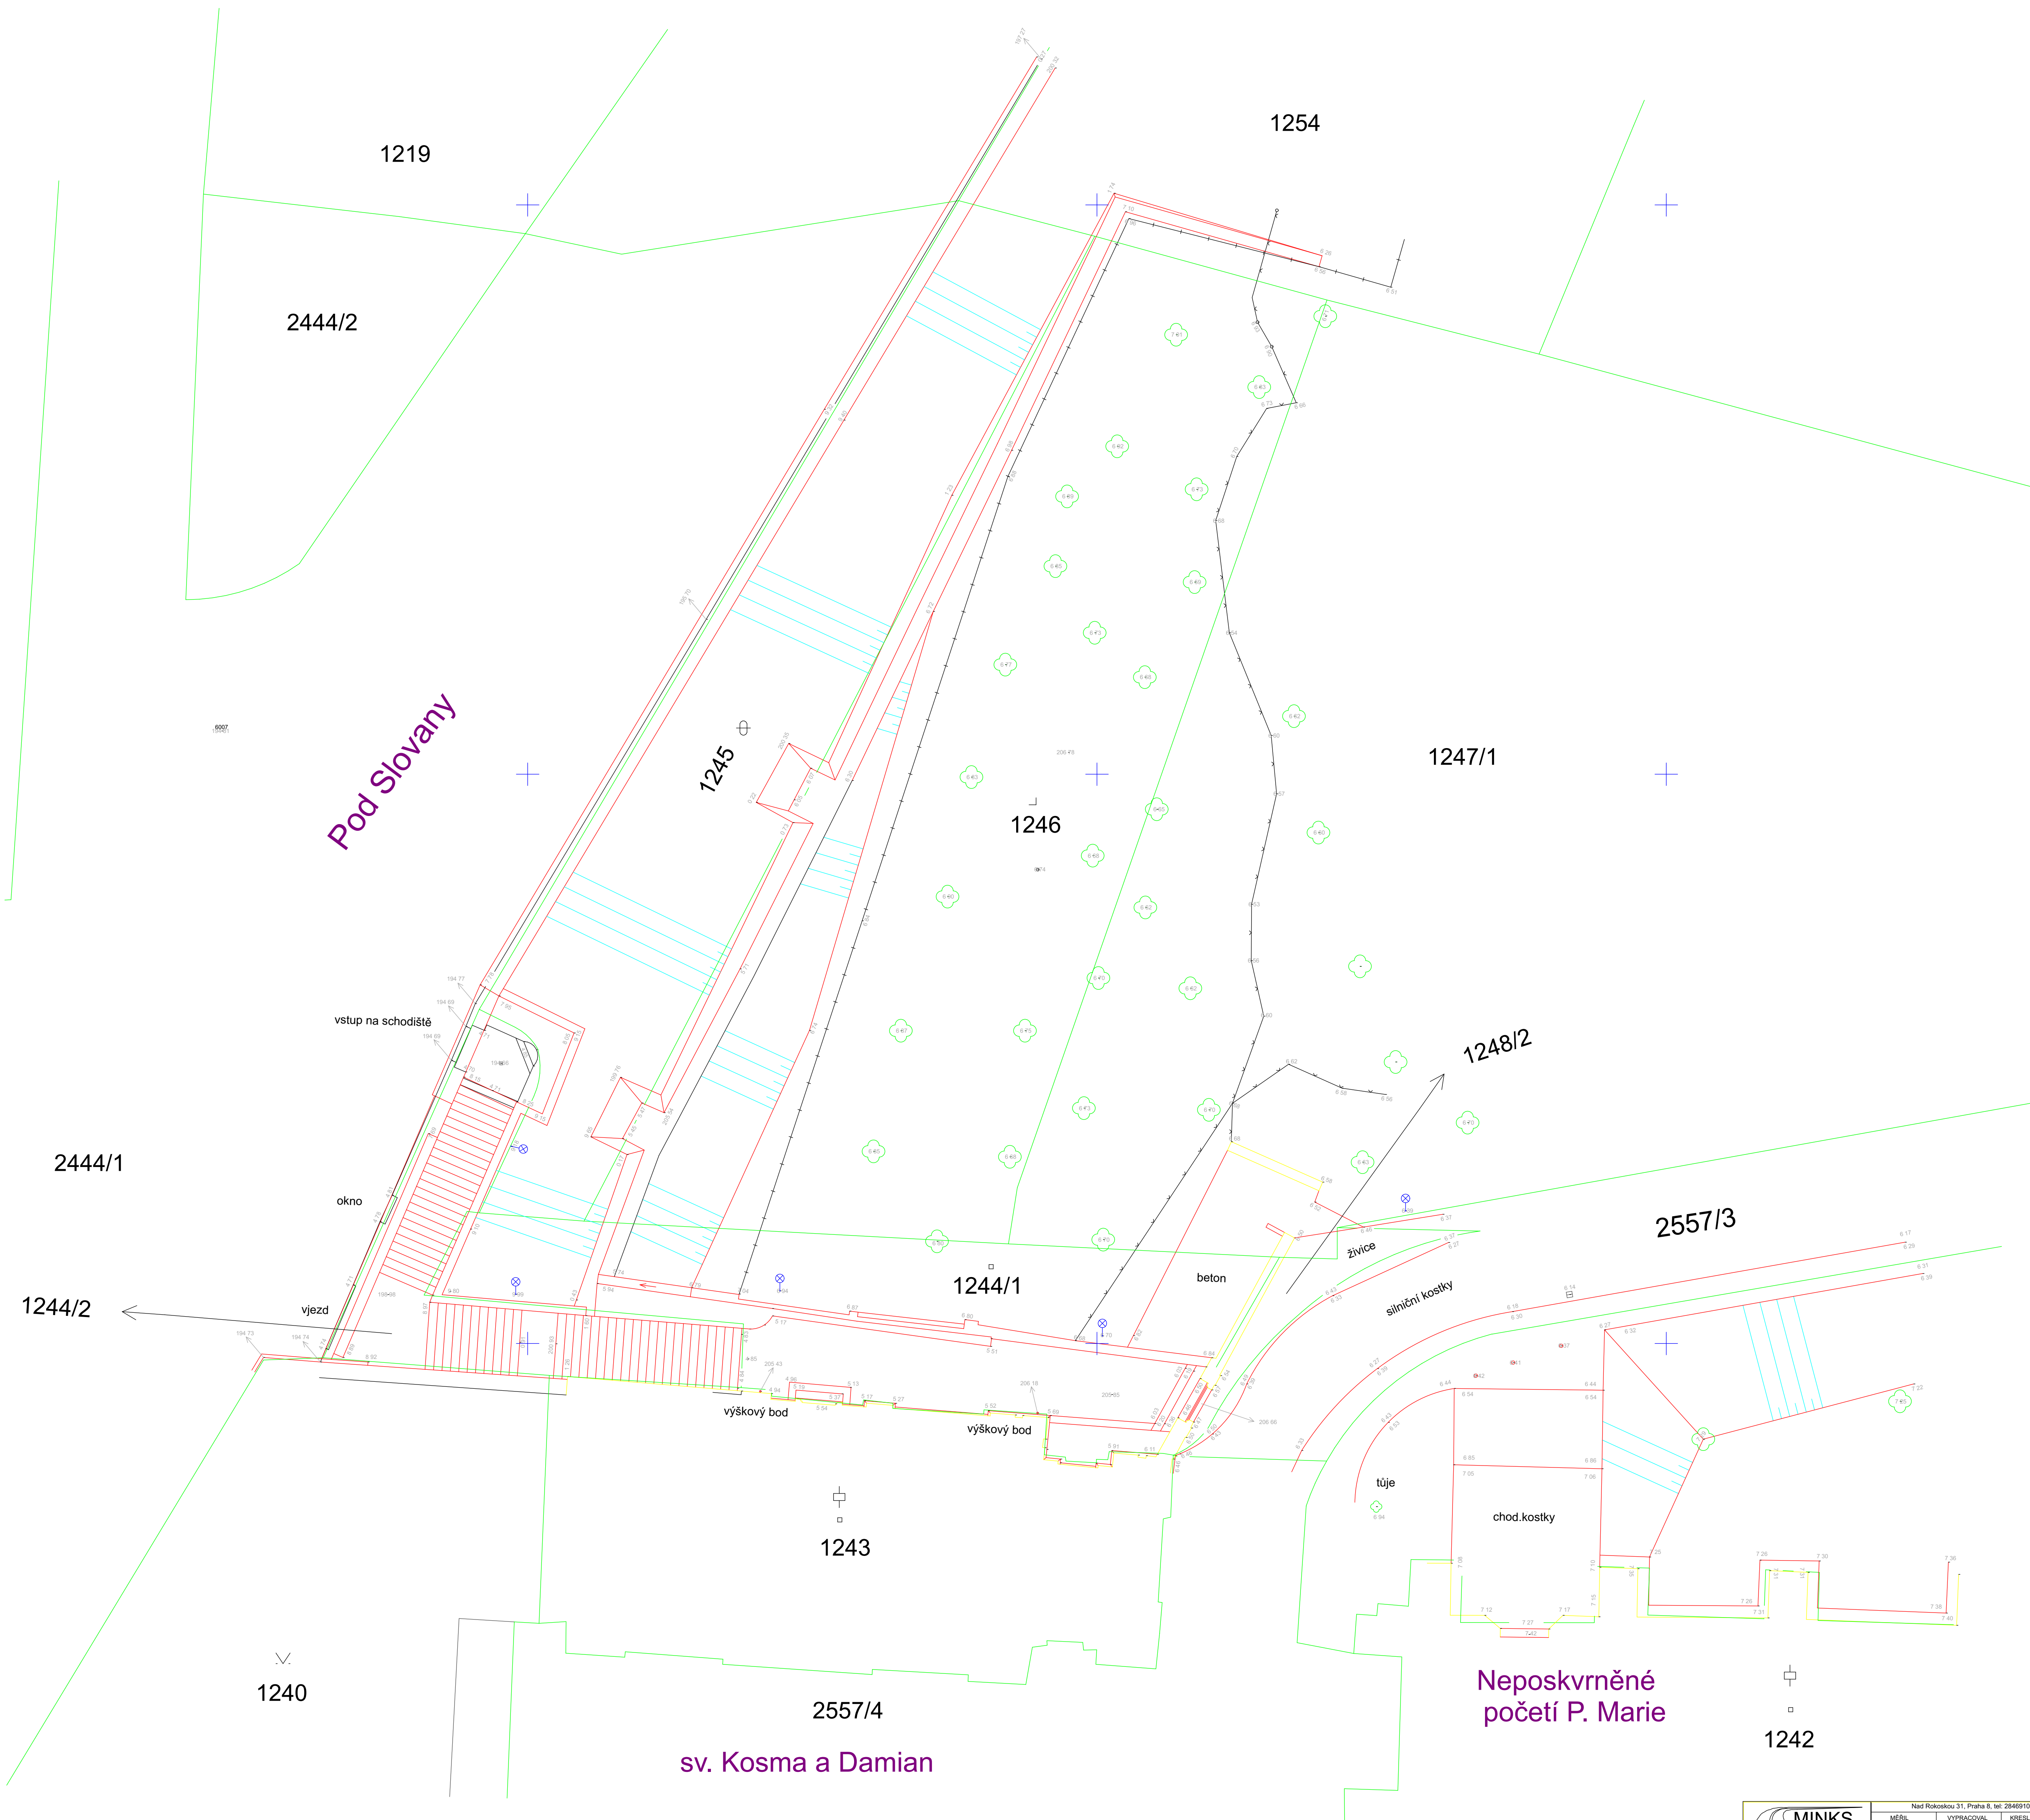

 MINKS GEODETIČKÉ PRÁCE	Nad Rokoskov 31, Praha 8, tel: 284691053		
	MÉRIL	VYPRACOVAL	KRESLIL
	Ing.V.Minks	Ing.V.Minks	Ing.V.Minks
NÁZEV AKCE Benediktinské opatství Emauzy Doměření schodiště a zahrady s opěrnou zdí	Ing.H. Barabáš		
	ČÍSLO ZAKÁZKY		
	SOUŘADNICOVÝ s. JTSK		
	VÝŠKOVÝ s. BpV		
	Datum 15.02.2018		
<i>Polohopisní a výškopisný plán</i>	MĚŘÍTKO		
	1:100		
	Č. k. přílohy		