


Púdorys 2.N.P.

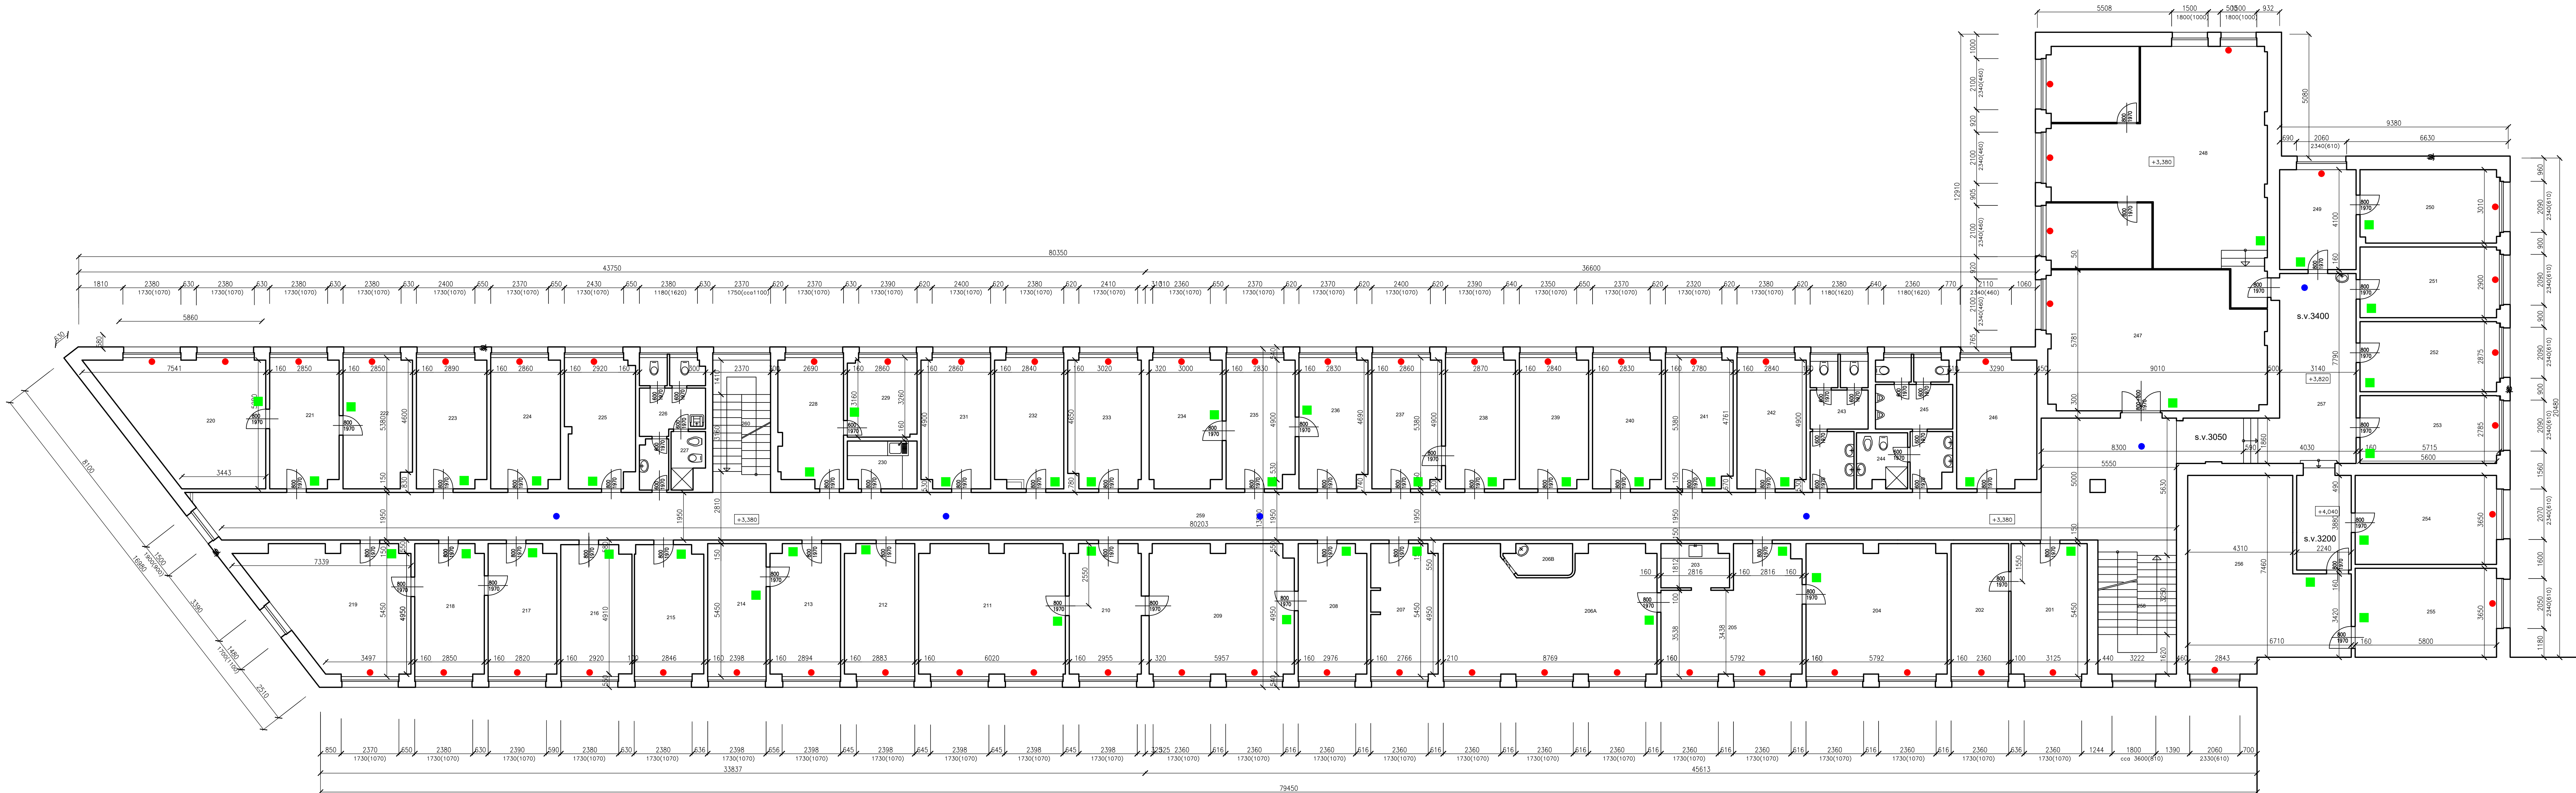

LEGENDA:

- POHON
- ANTENA
- WALLMODULE

OKOTOVÁNÍ A VÝMĚRY PLOCH MÍSTNOSTÍ BYLY ZHOTOVĚNY DLE ZAMĚŘENÍ STÁVAJÍCÍHO STAVU
DODANÉHO SPRÁVCEM OBJEKTU

H I P :		Výpracoval :			
Ing. František Janota		Ing. František Janota			
Investor:		Vězeňská služba České republiky			
Objekt:		Soudní 1672/1a Praha 4 – Nusle		Datum: 2020/02	
Akce:		PROJEKT SYSTÉM MAR BUDOVA GR VŠČR		Formát: 16x44	
Název výkresu:		Púdorys 2.N.P.		Stupeň:	
				Zak. číslo:	
				Část: Výměry místností kancelář	
				Měřítko:	
				1:100	
				Č. přílohy:	
				1	

TABULKA VYMĚR MÍSTNOSTI 2.NP					
CÍSLO	STROP m ²	STĚNY m ²	OKNA m ²	DVEŘE m ²	POZNAMKY
201	23,33	62,49	6,10	3,20	KUCHYŇKA, obklad
202	6,99	43,23	2,05	1,60	
203	4,91	27,78	—	1,60	
204	—	—	—	—	
205	26,14	69,75	8,10	6,40	
206A	—	—	—	—	
206B	—	—	—	—	
207	15,12	54,93	4,05	1,60	
208	15,28	50,43	4,05	3,20	
209	32,42	73,14	8,10	1,60	
210	33,25	73,89	8,10	1,60	TISKOVÉ ODDĚLENÍ
211	15,81	50,85	4,05	3,20	
212	15,81	50,85	4,05	1,60	
213	15,86	50,91	4,05	3,20	
214	13,41	47,94	4,05	1,60	
215	15,46	50,37	4,05	1,60	
216	15,86	50,82	4,05	1,60	
217	15,43	50,55	4,05	3,20	
218	15,50	50,46	4,05	4,80	
219	29,59	73,65	6,90	3,20	
220	30,13	71,55	8,10	1,60	WC WC
221	15,43	50,13	4,05	4,80	
222	15,28	50,22	4,05	1,60	
223	15,65	50,46	4,05	1,60	
224	15,47	50,19	4,05	1,60	
225	15,13	51,54	4,20	1,60	
226	—	—	—	—	
227	—	—	—	—	
228	14,05	50,40	4,05	2,80	
229	9,54	37,56	4,05	1,20	
230	—	—	—	—	KUCHYŇKA
231	15,49	50,28	4,15	1,60	
232	15,38	50,16	4,05	1,60	
233	16,18	51,24	4,20	1,60	
234	16,14	51,12	4,05	1,60	
235	15,20	50,01	4,05	4,80	
236	15,22	50,01	4,05	3,20	

TABULKA VYMĚR MÍSTNOSTI 2.NP					
CÍSLO	STROP m ²	STĚNY m ²	OKNA m ²	DVEŘE m ²	POZNAMKY
237	15,49	50,28	4,15	3,20	WC WC WC
238	15,54	50,25	4,15	3,20	
239	15,37	50,16	4,05	1,60	
240	15,33	50,10	4,05	1,60	
241	14,99	49,80	4,05	1,60	
242	15,38	50,16	4,05	1,60	
243	—	—	—	—	
244	—	—	—	—	
245	—	—	—	—	
246	17,53	52,77	4,95	1,60	
247	40,67	91,50	4,95	3,20	TISKOVÉ ODDĚLENÍ
248	—	—	—	—	
249	12,87	48,80	4,05	3,20	
250	17,30	59,48	4,85	1,60	
251	16,74	58,74	4,85	1,60	
252	16,61	58,60	4,85	1,60	
253	16,10	58,00	4,85	1,60	
254	21,61	62,05	4,85	1,60	
255	21,61	62,05	4,70	1,60	
256	42,75	96,65	4,70	3,20	
257	41,91	140,83	—	16,30	CHODBA, obklad kolem u.
258	18,19	57,47	6,48	8,69	SCHODIŠTĚ
259	175,49	519,75	2,85	54,80	CHODBA, podhled AKU
260	13,34	51,46	4,05	5,69	SCHODIŠTĚ