


Púdorys 3.N.P.

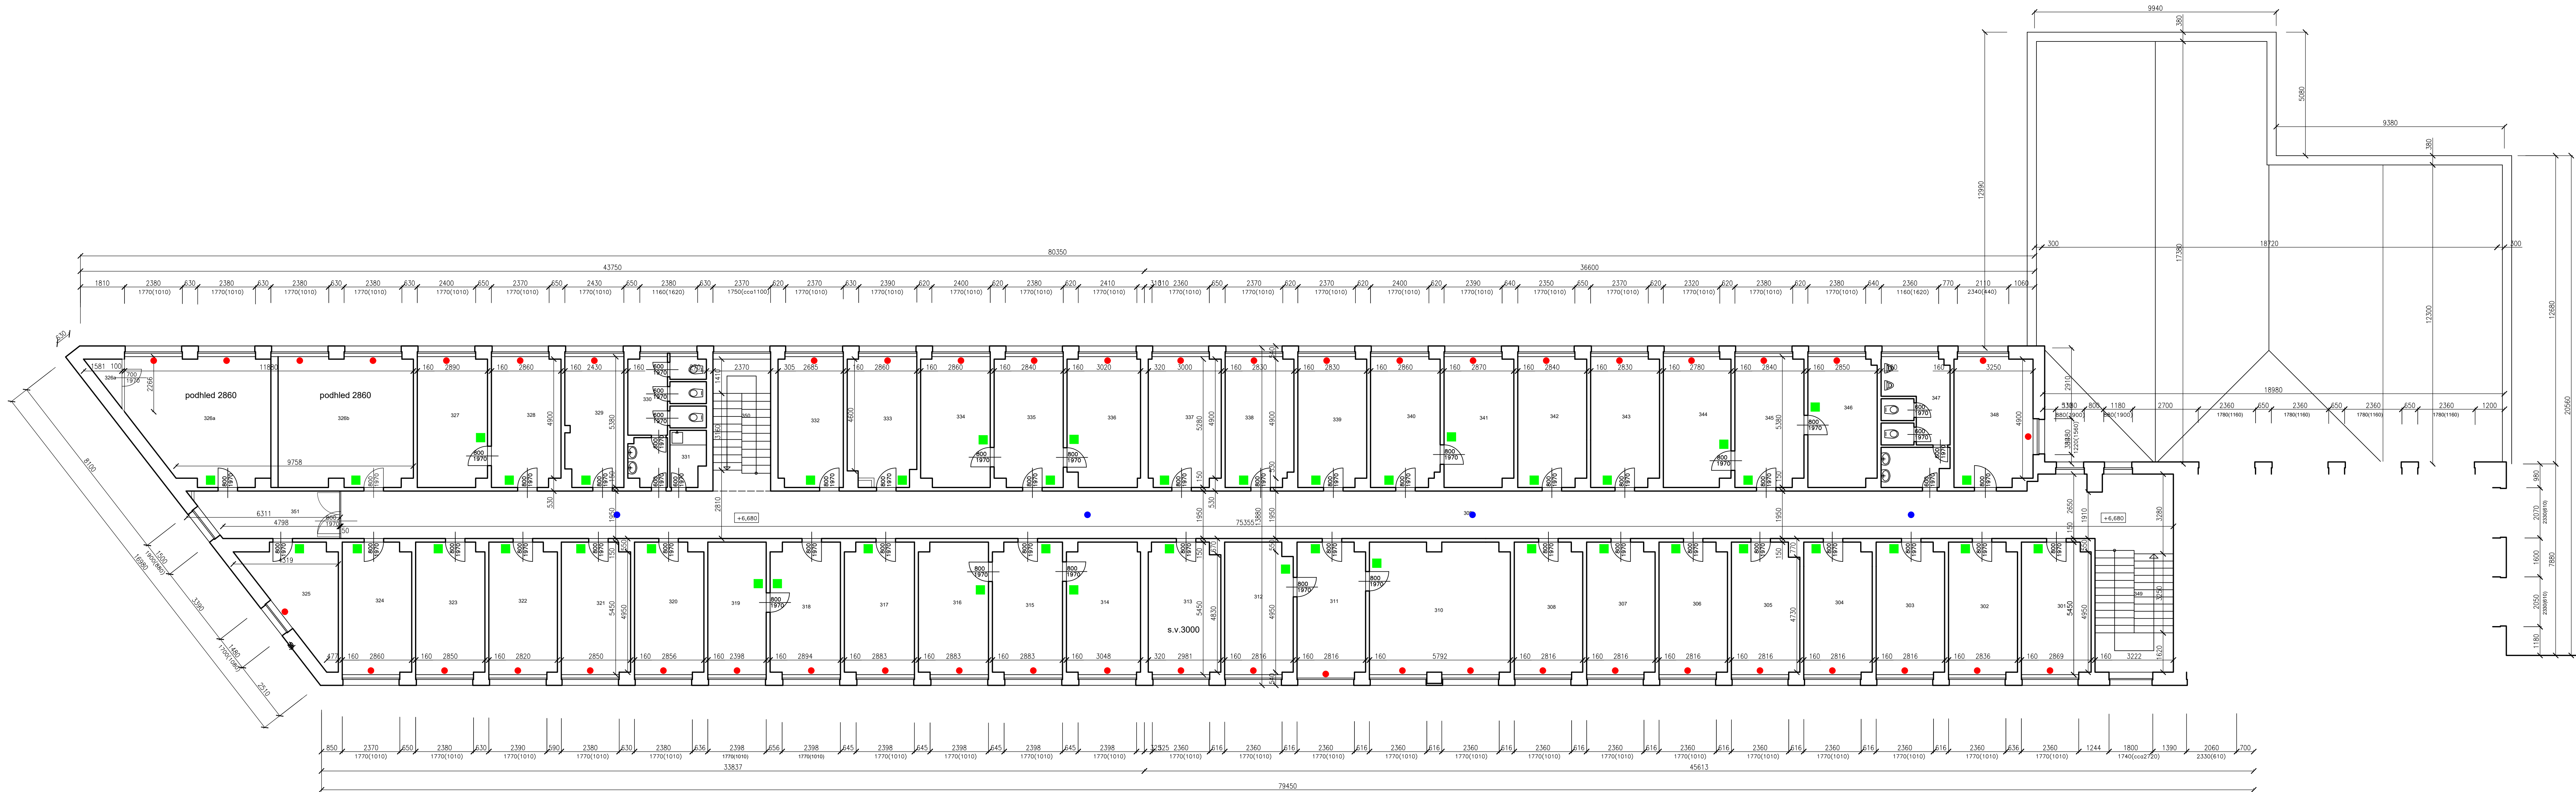

TABULKA VYMĚR MÍSTNOSTI 3.NP					
CÍSLO	STROP m ²	STĚNY m ²	OKNA m ²	DVEŘE m ²	POZNAMKY
301	15,74	50,76	4,20	1,60	
302	15,55	50,55	4,20	1,60	
303	15,45	50,43	4,20	1,60	
304	15,45	50,43	4,20	1,60	
305	15,45	50,43	4,20	1,60	
306	15,45	50,43	4,20	1,60	
307	15,45	50,43	4,20	1,60	
308	15,45	50,43	4,20	1,60	
309	151,20	475,14	2,10	60,70	CHODBA, podhled AKU
310	31,68	72,15	6,40	1,60	
311	15,45	50,79	4,20	4,80	
312	15,45	50,43	4,20	1,60	
313	16,22	51,42	4,20	1,60	
314	16,64	51,84	4,25	1,60	
315	15,81	50,76	4,25	4,80	
316	15,81	50,76	4,25	1,60	
317	15,81	50,76	4,25	1,60	
318	15,85	50,82	4,25	3,20	
319	13,41	47,94	4,25	1,60	
320	15,58	50,67	4,25	1,60	
321	15,62	50,64	4,25	1,60	
322	15,43	50,46	4,25	1,60	
323	15,62	50,64	4,25	1,60	
324	15,62	50,64	4,25	1,60	
325	13,16	51,07	2,55	1,60	
326	60,29	109,11	17,00	3,20	dřevěné obložení stěny, strop
326a	1,77	19,50	—	1,40	
327	15,65	50,46	4,25	1,60	
328	15,47	50,19	4,20	3,20	
329	12,97	48,84	4,25	1,60	
330	—	—	—	—	WC
331	—	—	—	—	KUCHYŇKA
332	14,57	49,14	4,25	1,60	
333	15,08	50,19	4,25	1,60	
334	15,49	50,28	4,25	1,60	
335	15,38	50,16	4,25	4,80	
336	16,19	51,24	4,25	1,60	
337	16,14	51,03	4,20	1,60	

TABULKA VYMĚR MÍSTNOSTI 3.NP					
CÍSLO	STROP m ²	STĚNY m ²	OKNA m ²	DVEŘE m ²	POZNAMKY
338	15,36	50,10	4,20	1,60	
339	15,32	50,10	4,20	1,60	
340	15,43	50,19	4,25	3,20	
341	15,54	50,25	4,20	1,60	
342	15,38	50,16	4,20	1,60	
343	15,33	50,10	4,20	1,60	
344	15,05	49,71	4,10	1,60	
345	15,38	50,07	4,20	4,80	
346	15,39	50,70	4,20	1,60	
347	—	—	—	—	WC
348	17,59	53,64	6,75	1,60	
349	18,19	53,88	3,15	8,05	SCHODISTĚ
350	13,44	48,24	4,20	5,93	SCHODISTĚ
351	11,19	48,03	2,85	4,80	

LEGENDA:

- POHON
- ANTENA
- WALLMODULE

H I P :		Výpracoval :			
Ing. František Janota		Ing. František Janota			
Investor: Vězeňská služba České republiky					
Objekt: Soudní 1672/1a		Datum: 2020/02			
Praha 4 – Nusle		Formát: 16x44			
Akce:		Stupeň:			
PROJEKT SYSTÉM MAR		Zak. číslo:			
BUDOVA GR VSCR		Část: Výměry místností			
		kancelář			
Název výkresu:		Měřítko:		Číslo:	
Púdorys 3.N.P.		1:100		1	