



VÝTVYCOVACÍ BODY			
BOD	X	Y	Terén
Stoka A			
SA0	1088465,37	838508,21	379,67
SA1	1088515,12	838507,35	381,13
SA2	1088553,24	838538,40	383,60
SA3	1088574,19	838576,18	385,25
SA4	1088583,50	838622,19	387,93
SA5	1088610,16	838674,29	389,42
SA6	1088626,60	838727,27	391,00
SA7	1088638,44	838755,58	391,50
SA8	1088646,71	838778,19	391,98
Stoka A1			
SA5	1088610,16	838674,29	389,42
SA9	1088617,40	838672,49	390,40
SA10	1088663,05	838652,10	390,90
SA11	1088708,71	838631,71	391,20
SA12	1088760,47	838608,58	391,25
Vodovodní řad 1			
VB1	1088501,75	838503,14	380,68
VB2	1088515,47	838506,35	381,13
VB3	1088554,02	838537,75	383,60
VB4	1088575,08	838575,74	384,83
VB5	1088584,43	838621,83	387,70
VB6	1088610,91	838673,27	389,10
VB7	1088627,54	838728,93	390,95
VB8	1088637,37	838755,21	391,50
VB9	1088647,21	838776,88	391,75
Vodovodní řad 2			
VB6	1088610,91	838673,27	389,10
VB10	1088617,15	838671,72	390,40
VB11	1088760,14	838607,85	391,25

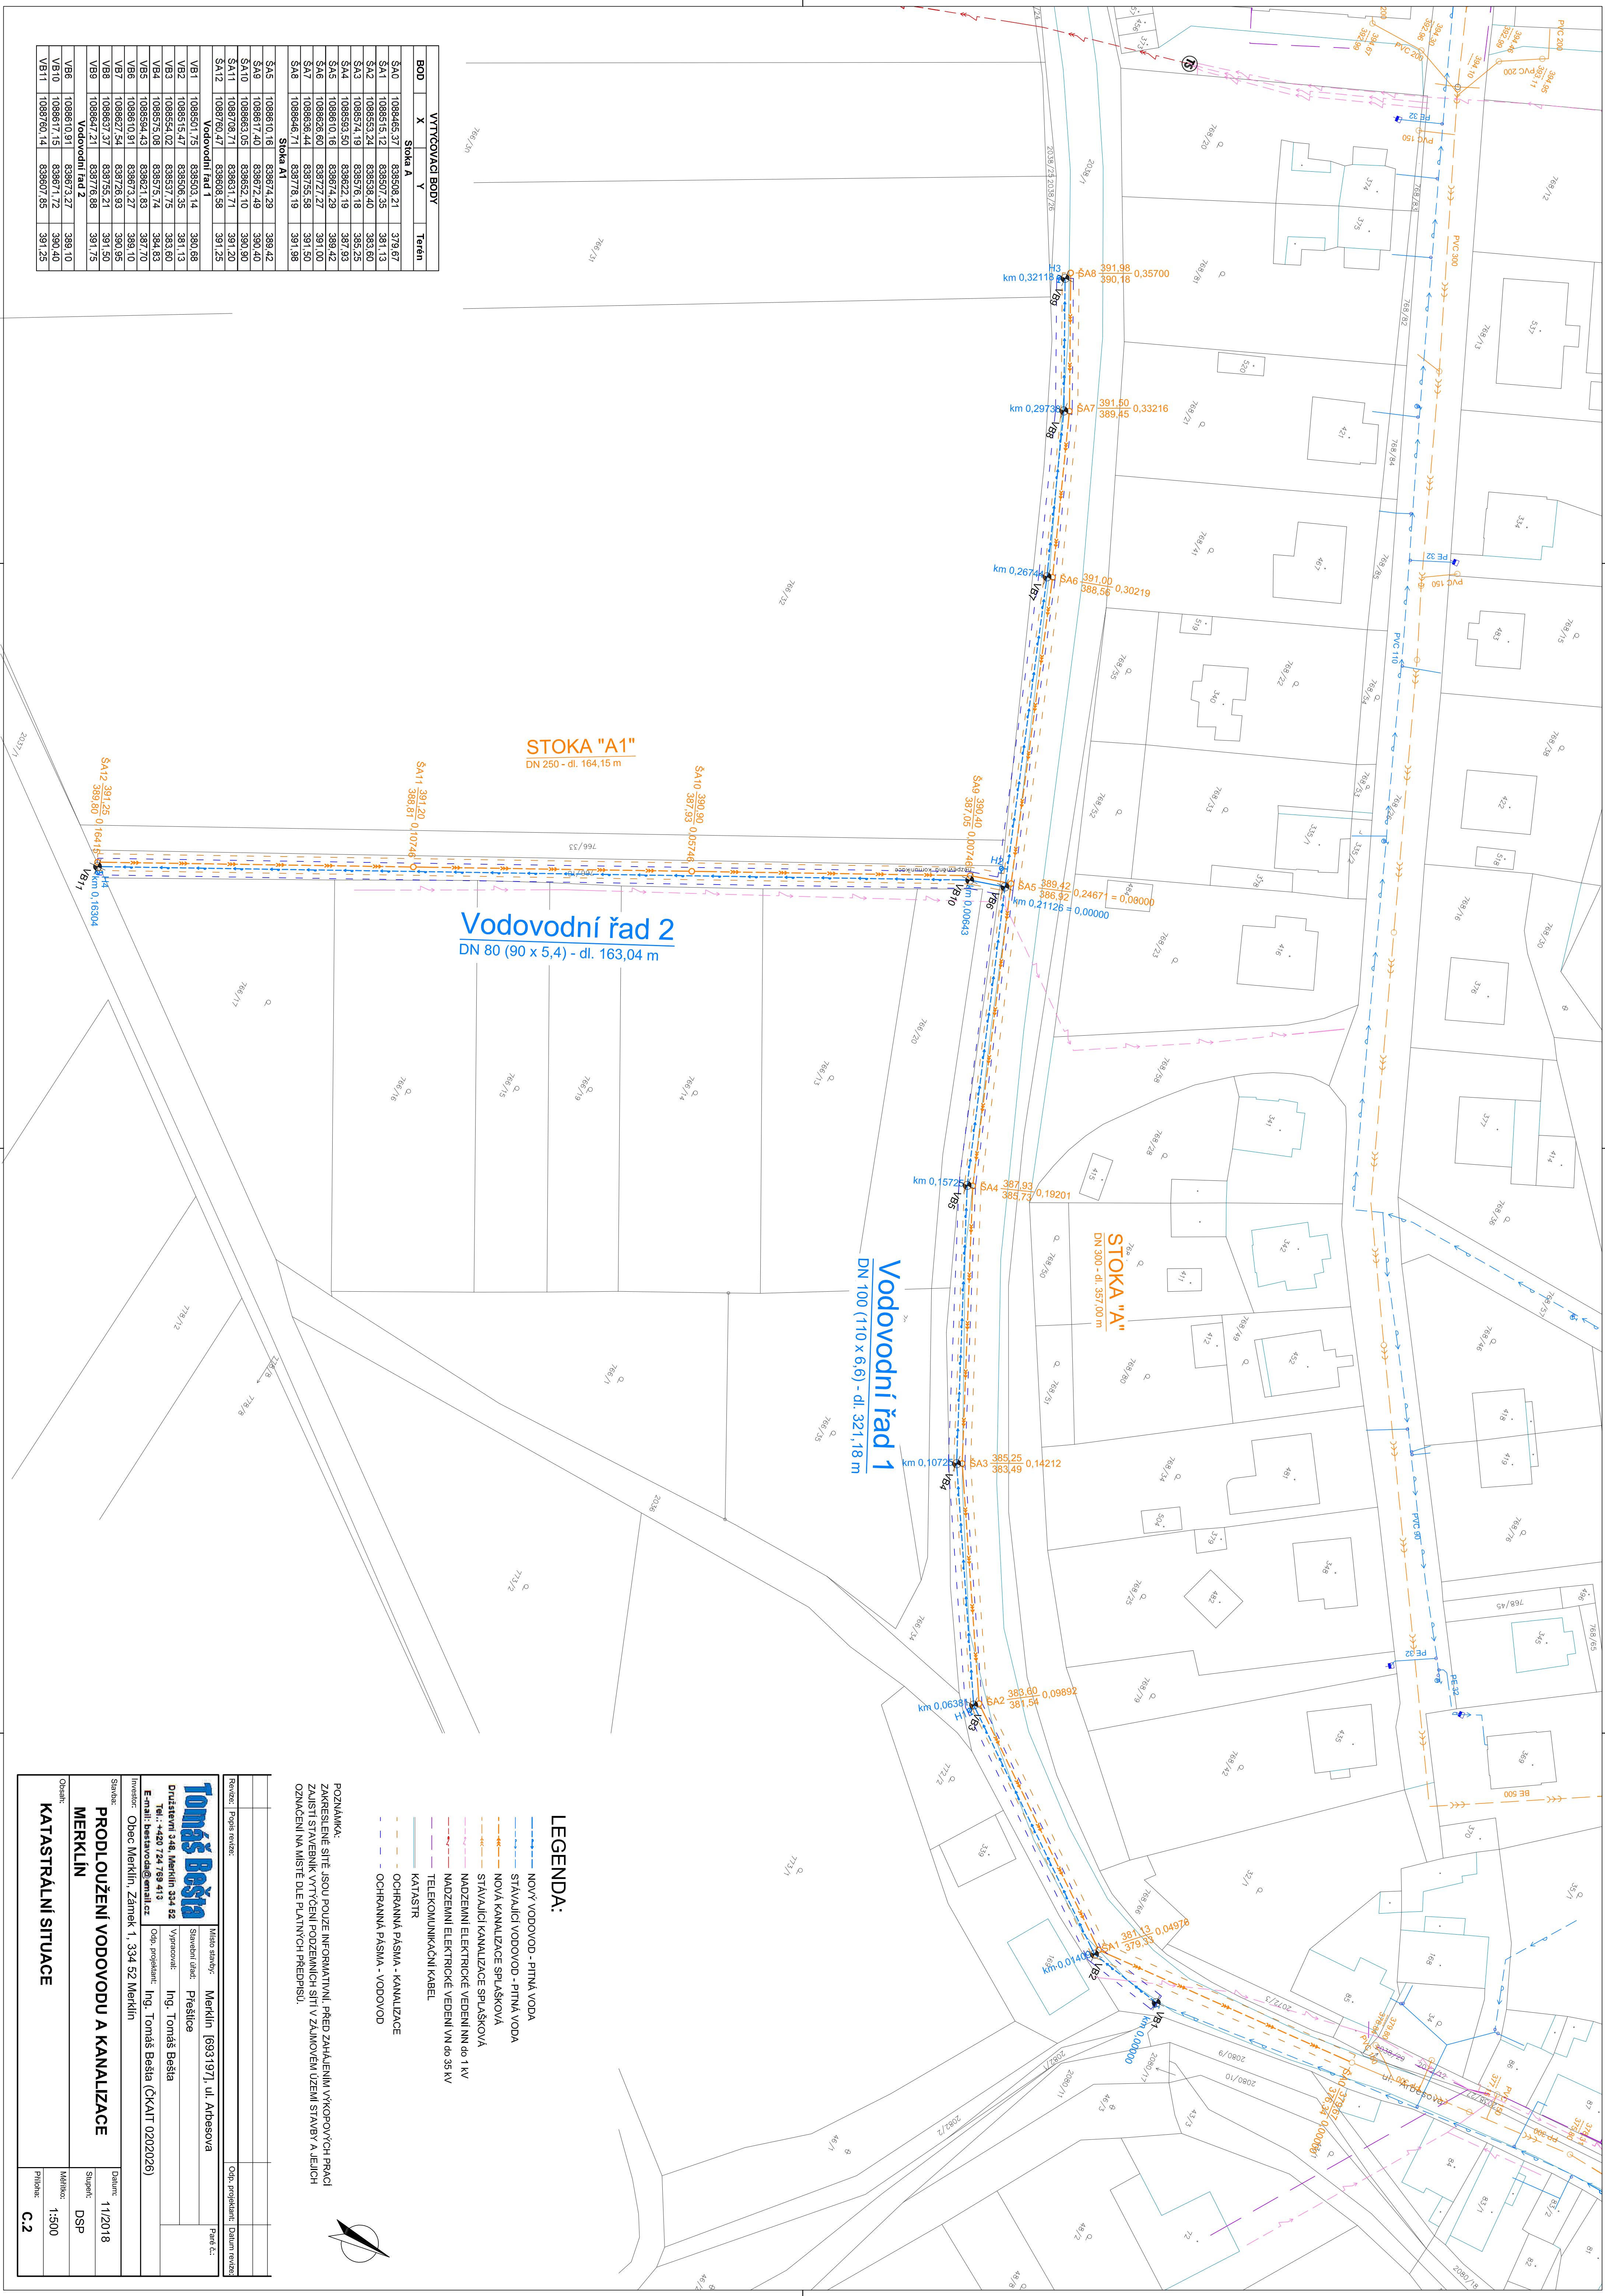

LEGENDA:

- NOVÝ VODOVOD - PITNÁ VODA
- STÁVAJÍCÍ VODOVOD - PITNÁ VODA
- NOVÁ KANALIZACE SPLAŠKOVÁ
- STÁVAJÍCÍ KANALIZACE SPLAŠKOVÁ
- MADZEMNÍ ELEKTRICKÉ VEDENÍ NN DO 1 kV
- MADZEMNÍ ELEKTRICKÉ VEDENÍ VN DO 35 kV
- TELEKOMUNIKAČNÍ KABEL
- KATASTR
- OCHRANNÁ PÁSMA - KANALIZACE
- OCHRANNÁ PÁSMA - VODOVOD

POZNÁMKA:
ZAKRESLENÉ SÍTĚ JSOU POUZE INFORMATIVNÍ, PŘED ZAHÁJENÍM VÝKOPÝCH PRACÍ
ZAJISTI STAVEBNÍK VÝTVYCOVÁNÍ SÍTÍ V ZÁJMOVÉM ÚZEMÍ STAVBY A JEJICH
OZNAČENÍ NA MÍSTĚ DLE PLÁNŮ PŘEDPISU.

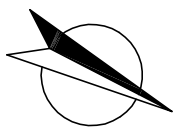

Revize:		Popis revize:		Datum revize:	
Místo stavby:		Merklin [693197], ul. Atpesova		Datum:	
Stavění úřad:		Přestíže		Suplet:	
Výpracoval:		Ing. Tomáš Bešta		Měřítko:	
Tel.: +420 724 759 413		Ing. Tomáš Bešta (ČKAIT 0202026)		Příloha:	
E-mail: bestavoda@email.cz		Ing. Tomáš Bešta (ČKAIT 0202026)		C.2	
Investor:		Obec Merklín, Zámek 1, 334 52 Merklín			
Stavba:		PRODLOUŽENÍ VODOVODU A KANALIZACE			
Objekt:		KATASTRÁLNÍ SITUACE			