


PŮDORYS PODKROVÍ

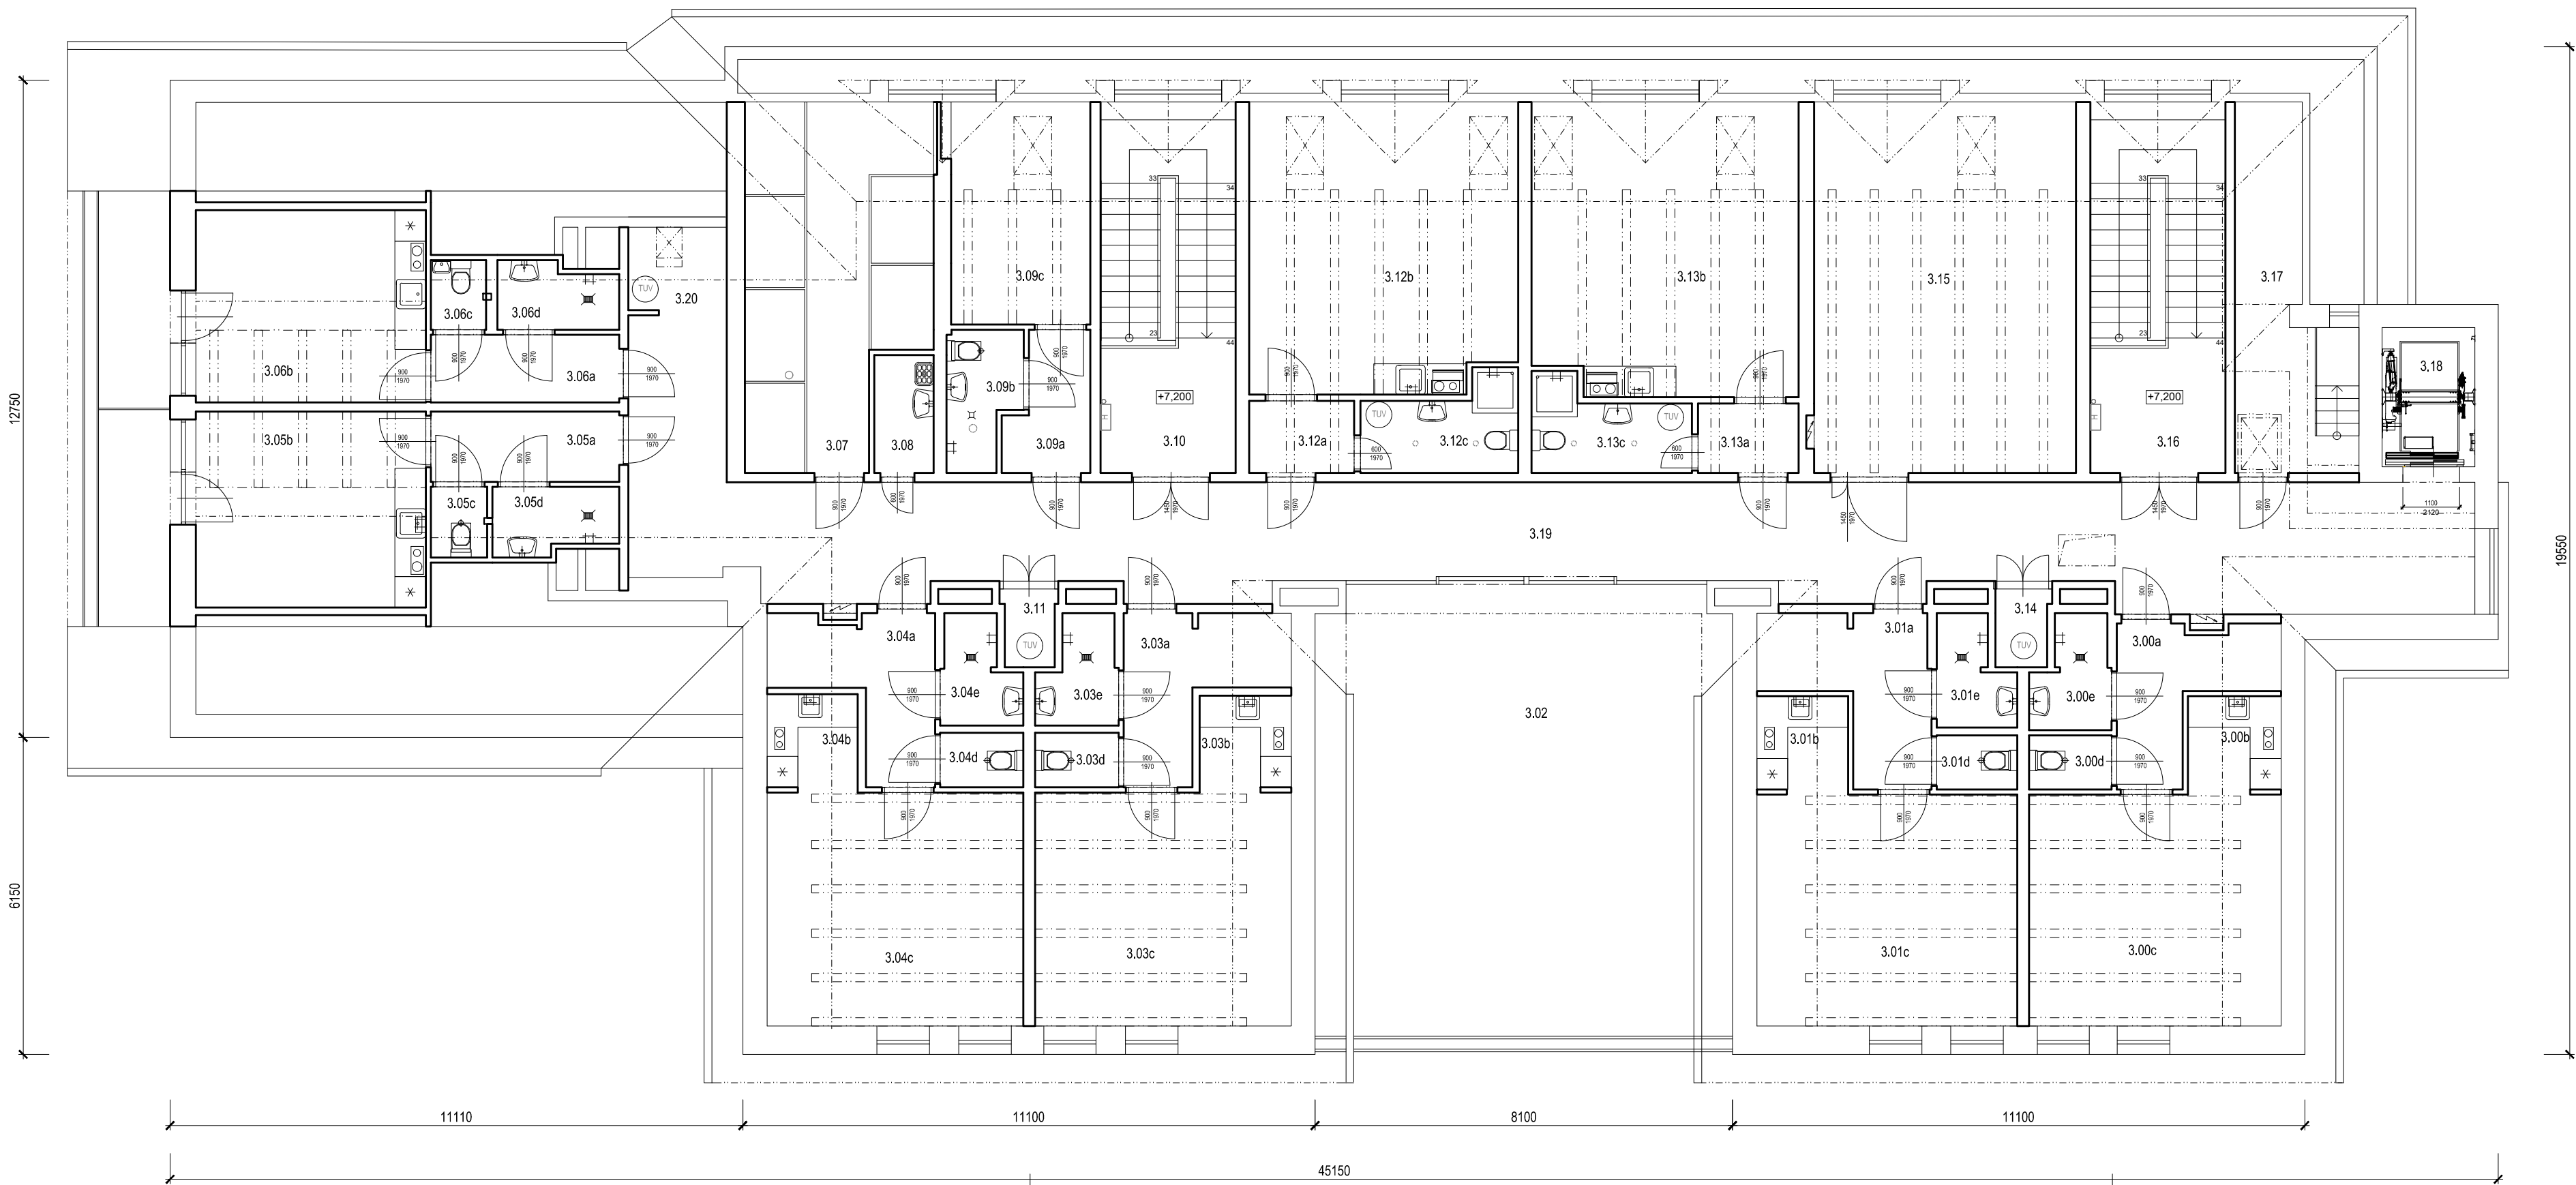

Legenda místností							
Užitková plocha [m²]	Obst. místnosti	Plocha [m²]	Podlaha	Stěny	Strop	Pozvánka	
3.00a	PŘEDSÍŇ	6.50	PVC	OMITRA MALBA	OMITRA MALBA	-	-
3.00b	KUCHYNĚ	1.40	PVC	OMITRA MALBA	OMITRA MALBA	KERAM. OBKLAD	-
3.00c	POKOU	21.96	PVC	OMITRA MALBA	OMITRA MALBA	-	-
3.00d	WC	1.88	KERAM. GLAZURA	OMITRA MALBA	OMITRA MALBA	KERAM. OBKLAD	-
3.00e	KOUPELNA	2.86	KERAM. GLAZURA	OMITRA MALBA	OMITRA MALBA	KERAM. OBKLAD	-
3.01a	PŘEDSÍŇ	1.98	PVC	OMITRA MALBA	OMITRA MALBA	-	-
3.01b	KUCHYNĚ	3.32	PVC	OMITRA MALBA	OMITRA MALBA	KERAM. OBKLAD	-
3.01c	POKOU	22.81	PVC	OMITRA MALBA	OMITRA MALBA	-	-
3.01d	WC	1.44	KERAM. GLAZURA	OMITRA MALBA	OMITRA MALBA	KERAM. OBKLAD	-
3.01e	KOUPELNA	2.79	KERAM. GLAZURA	OMITRA MALBA	OMITRA MALBA	KERAM. OBKLAD	-
3.02	OBLOHA	30.41	GLAZURA	-	-	-	-
3.03a	PŘEDSÍŇ	3.30	PVC	OMITRA MALBA	OMITRA MALBA	-	-
3.03b	KUCHYNĚ	3.39	PVC	OMITRA MALBA	OMITRA MALBA	KERAM. OBKLAD	-
3.03c	POKOU	22.51	PVC	OMITRA MALBA	OMITRA MALBA	-	-
3.03d	WC	1.72	KERAM. GLAZURA	OMITRA MALBA	OMITRA MALBA	KERAM. OBKLAD	-
3.03e	KOUPELNA	2.84	KERAM. GLAZURA	OMITRA MALBA	OMITRA MALBA	KERAM. OBKLAD	-
3.04a	PŘEDSÍŇ	7.19	PVC	OMITRA MALBA	OMITRA MALBA	-	-
3.04b	KUCHYNĚ	3.30	PVC	OMITRA MALBA	OMITRA MALBA	KERAM. OBKLAD	-
3.04c	POKOU	22.51	PVC	OMITRA MALBA	OMITRA MALBA	-	-
3.04d	WC	1.71	KERAM. GLAZURA	OMITRA MALBA	OMITRA MALBA	KERAM. OBKLAD	-
3.04e	KOUPELNA	2.82	KERAM. GLAZURA	OMITRA MALBA	OMITRA MALBA	KERAM. OBKLAD	-
3.05a	PŘEDSÍŇ	5.04	PVC	OMITRA MALBA	OMITRA MALBA	-	-
3.05b	POKOU	16.95	PVC	OMITRA MALBA	OMITRA MALBA	-	-
3.05c	WC	1.48	KERAM. GLAZURA	OMITRA MALBA	OMITRA MALBA	KERAM. OBKLAD	-
3.05d	KOUPELNA	3.01	KERAM. GLAZURA	OMITRA MALBA	OMITRA MALBA	KERAM. OBKLAD	-
3.06a	PŘEDSÍŇ	4.86	PVC	OMITRA MALBA	OMITRA MALBA	-	-
3.06b	POKOU	14.64	PVC	OMITRA MALBA	OMITRA MALBA	-	-
3.06c	WC	1.44	KERAM. GLAZURA	OMITRA MALBA	OMITRA MALBA	KERAM. OBKLAD	-
3.06d	KOUPELNA	2.86	KERAM. GLAZURA	OMITRA MALBA	OMITRA MALBA	KERAM. OBKLAD	-
3.07	KOBYLY	21.44	OSADENÉ POKRYTÍ	OMITRA MALBA	OMITRA MALBA	-	-
3.08	OSADENÁ KOMBINA	2.69	KERAM. GLAZURA	OMITRA MALBA	OMITRA MALBA	KERAM. OBKLAD	-
3.09a	PŘEDSÍŇ	3.98	PVC	OMITRA MALBA	OMITRA MALBA	-	-
3.09b	HYGIENICKÉ ZÁŘEŽNÍ	1.11	PVC	OMITRA MALBA	OMITRA MALBA	-	-
3.09c	POKOU	11.66	PVC	OMITRA MALBA	OMITRA MALBA	-	-
3.10	SKLOVÝSTĚ 1	18.08	KERAM. GLAZURA	OMITRA MALBA	OMITRA MALBA	-	-
3.11	OBLOHA	1.32	PVC	OMITRA MALBA	OMITRA MALBA	-	-
3.12a	PŘEDSÍŇ	1.96	PVC	OMITRA MALBA	OMITRA MALBA	-	-
3.12b	KOBYLY MLŽ	29.02	PVC	OMITRA MALBA	OMITRA MALBA	OSADENÉ V. LINY	-
3.12c	HYGIENICKÉ ZÁŘEŽNÍ	1.86	KERAM. GLAZURA	OMITRA MALBA	OMITRA MALBA	KERAM. OBKLAD	-
3.13a	PŘEDSÍŇ	2.63	PVC	OMITRA MALBA	OMITRA MALBA	-	-
3.13b	KOBYLY ŽENY	29.07	PVC	OMITRA MALBA	OMITRA MALBA	OSADENÉ V. LINY	-
3.13c	HYGIENICKÉ ZÁŘEŽNÍ	1.76	KERAM. OBKLAD	OMITRA MALBA	OMITRA MALBA	KERAM. OBKLAD	-
3.14	OBLOHA	1.05	PVC	OMITRA MALBA	OMITRA MALBA	-	-
3.15	SPOLČENSKÁ MÍSTNOST	36.70	PVC	OMITRA MALBA	OMITRA MALBA	-	-
3.16	SKLOVÝSTĚ 2	18.08	KERAM. GLAZURA	OMITRA MALBA	OMITRA MALBA	-	-
3.17	PODAVÝSTUP ŽELEZNIČNÍ	10.71	PVC	OMITRA MALBA	OMITRA MALBA	-	-
3.18	VÝŠNÍ	4.86	-	-	-	-	-
3.19	CHODBA	86.10	KERAM. GLAZURA	OMITRA MALBA	OMITRA MALBA	-	-
3.20	OBLOHA	1.71	KERAM. GLAZURA	OMITRA MALBA	OMITRA MALBA	-	-
3.21	OBLOHA	513.90	-	-	-	-	-

INDEX	DATUM	OBSAH	VPRAVOVAL
ZHOTOVITEL:			PARE:
DIK		DODATELSKÝ INŽENÝRSKÝ KANCELÁŘ s.r.o. NÁMĚSTÍ SVOBODY 1488/9, 790 01 JESENÍK TEL: 564 412 429 FAX: 564 412 432 info@dik-jesenik.cz www.dik-jesenik.cz	
STAVBA:		STAVEBNÍ ÚPRAVY PODKROVÍ CSS JESENÍK	HP ING. JIŘÍ DANIŠ
OBJEDNATEL:		CENTRUM SOCIÁLNÍCH SLUŽEB JESENÍK, BESKYDSKÁ 1298/6, 790 01 JESENÍK	ZODP. PROJEKTANT: ING. PETR MACH KONTROLA: IVANA KUČEROVÁ
OBSAH VYKRESU:		STÁVAJÍCÍ STAV PŮDORYS PODKROVÍ	STUPEŇ: PD-OSU FORMÁT: 4 A4
ČÍSLO ZAKÁZKY:	1922	OBJEKT: CSS	DATUM: 06/2020
		ČÁST PD: S	MĚŘITKO: 1:100
		POŘAD. ČÍSLO: 001	
		INDEX:	